REZ C–C

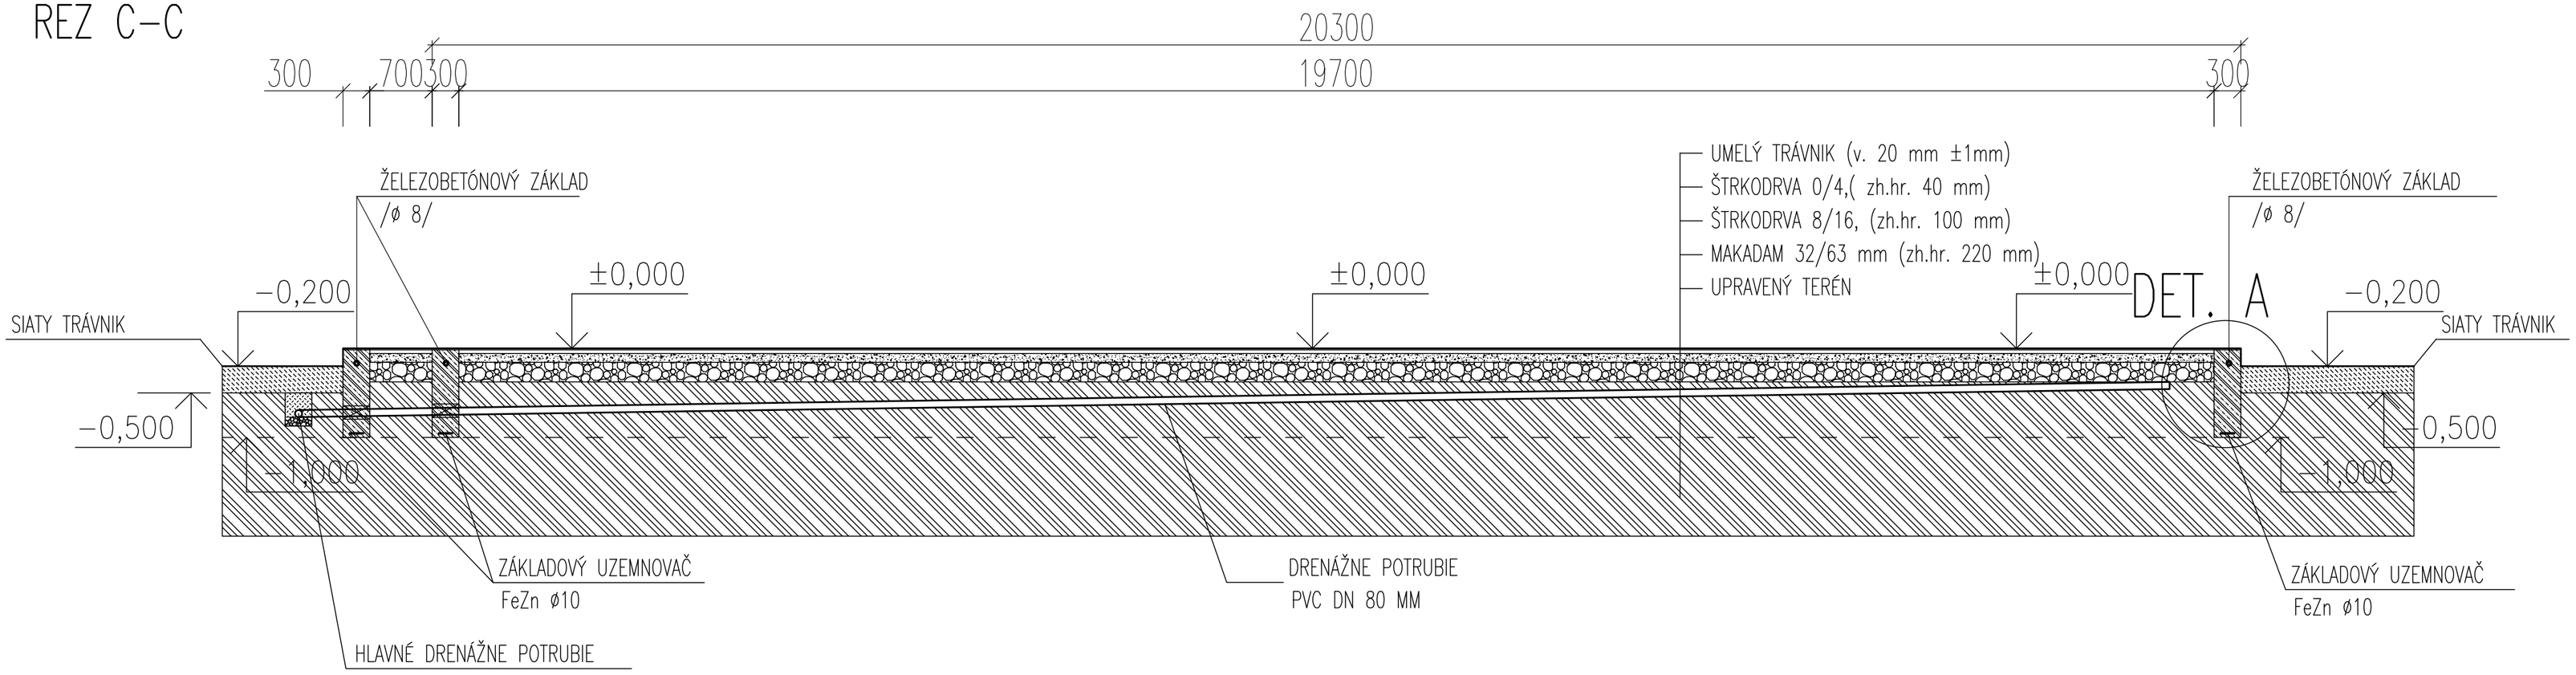

DET. A

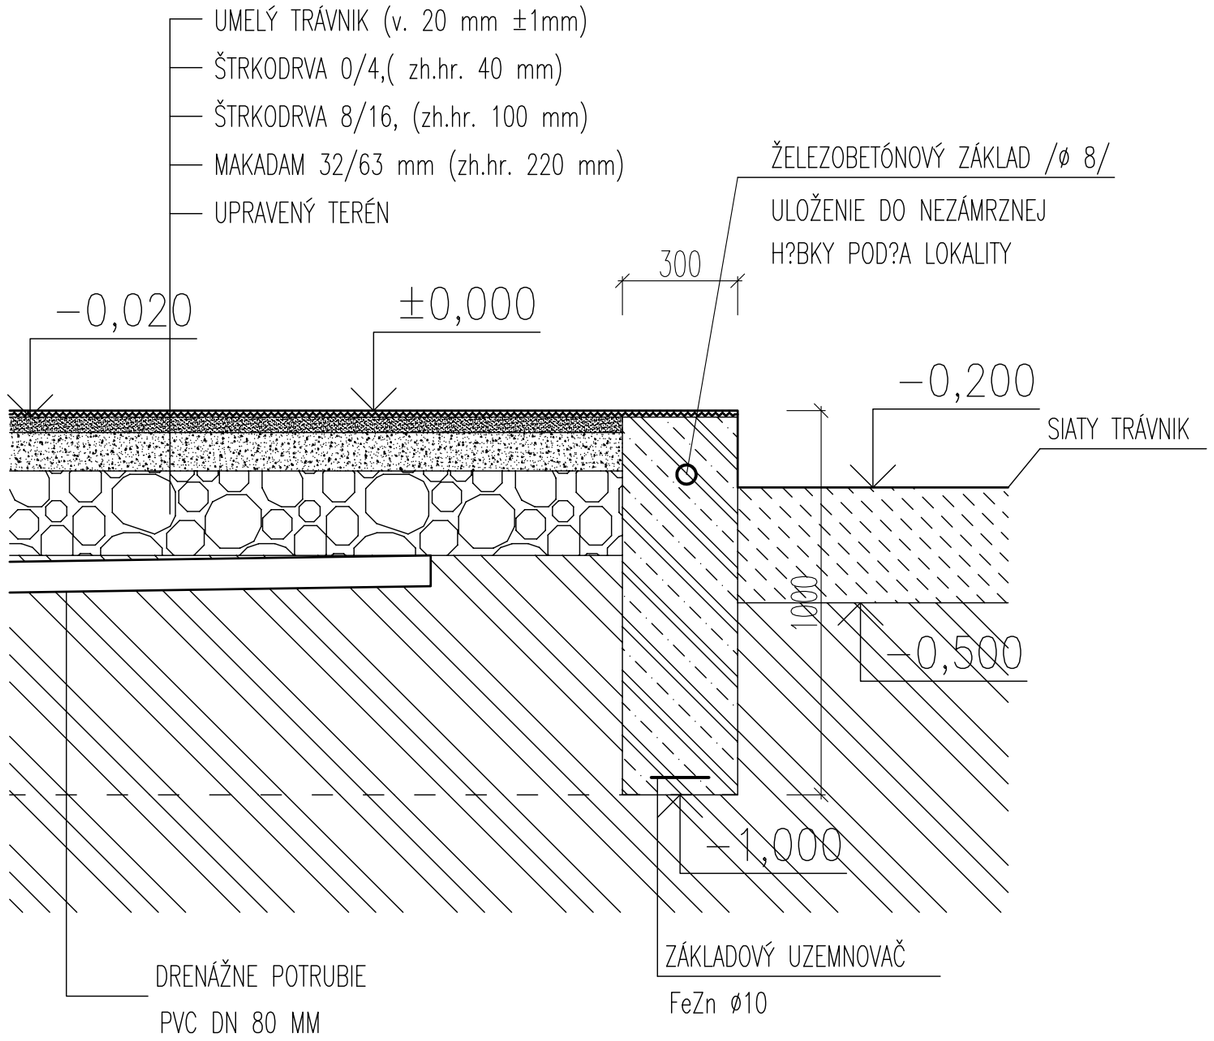

LEGENDA MATERIÁLOV:

- PROSTÝ BETÓN C 12/15
  BETÓN STN EN 206−1−C 12/15−XC2, XA1 (SK)−Cl 0,4−Dmax 16−S3
- ŠTRKODRVINA FRAKCIE 32−63 MM ZHÚTNENÁ NA 35 MPa
- ŠTRKODRVINA FRAKCIE 8−16 MM ZHÚTNENÁ NA 50 MPa
- DRVENÉ DROBNÉ KAMENIVO FRAKCIE 0−4 MM
- NÁSYP ZEMINOU
- ZEMNÁ PLÁŇ ZHÚTNENÁ (D=100%)

Ing. Vladimír kmeť
Moskovská 25
974 04 Banská Bystrica
ing.vladimir.kmet@gmail.com

Autor: Ing. V.Kmeť	
Hlavný inžinier projektu:	Ing. V.Kmeť
Zodpovedný projektant:	Ing. V.Kmeť
Projektant:	Ing. V.Kmeť

MULTIFUNKČNÉ IHRISKO V OBCI NEDED
OBNOVA ŠPORTOVÉHO AREÁLU

Parc.č.:	1444/5, 1444/24
Stavebník:	Obec Neded, Hlavná 844, 925 85 Neded
Miesto stavby:	Obec Neded
Stavebný objekt:	S0−01 Multifunkčné ihrisko 40x20 m
Obsah výkresu:	ARCHITEKTÚRA
	CHARAKTERISTICKÉ REZY

E−DOKUMENTÁCIA STAVEBNÝCH OBJEKTOV
ARCHITEKTONICKÉ A STAVEBNÉ RIEŠENIE

E 1 − 1. 2.

Stupeň PD:
PROJEKT PRE ÚZEMNÉ ROZHODNUTIE
PROJEKT PRE STAVEBNÉ POVOLENIE

Dátum:	05/2015
Zák.číslo:	NED0415
Formát:	2xA4
Mierka:	1:100
Číslo výkresu:	A.10