


PREHLADNÁ SITUÁCIA
M 1:100 000

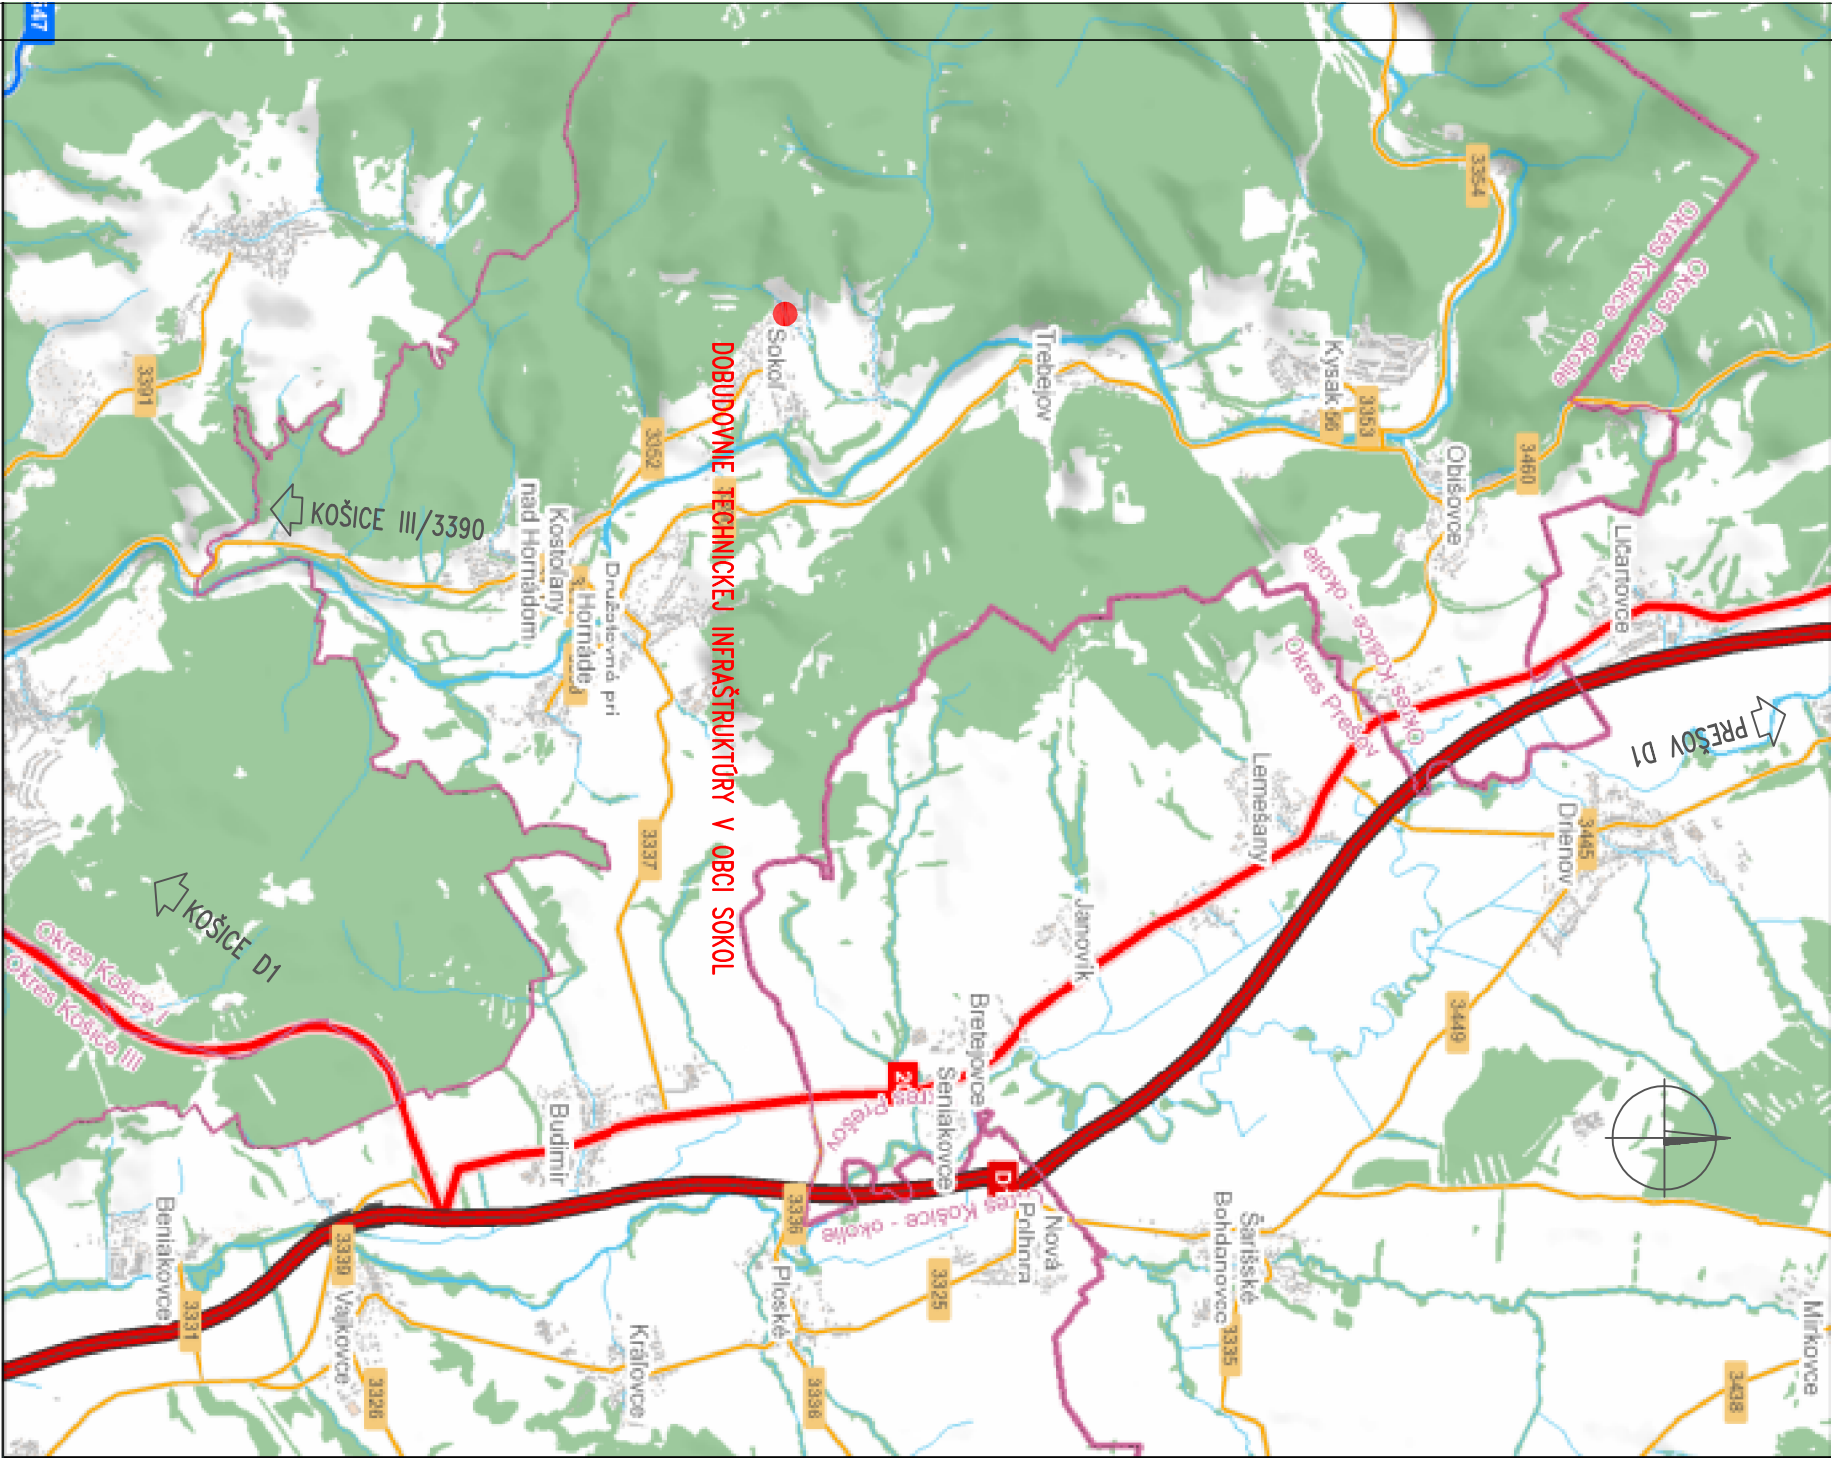

DOBUDOVNIE TECHNICKEJ INFRAŠTRUKTÚRY V OBCI SOKOL

ZOZNAM OBJEKTOV:

- SO 101 Rekonštrukcia pozemných komunikácií pre motorové vozidlá
- SO 102 Rekonštrukcia chodníka pre peších medzi ulicami Havrania a Pažítná

POZNÁMKA:

k.ú. Sokol

ZODPOVEDNÝ PROJEKTANT:	VPRACOVÁV:	KONTROLOVAL:	<div><div>WATOPROJEKT</div><div>Exnárova 13, 080 01 Prešov</div><div>tel. 0907/930 427, e-mail: watoprojekt@gmail.com</div></div>
ING.VÁHOVSKÝ	ING.VÁHOVSKÝ	ING.VÁHOVSKÝ	
<i>Michal V</i>	<i>Michal V</i>	<i>Michal V</i>	
KRAJ:	KOŠICKÝ		
OBJEDNÁVATEL: Obec Sokol	DÁTUM: 12/2021		
STUPEŇ: DSP	STUPEŇ: DSP		
STAVBA:	FORMAT: 2 x A4		
DOBUDOVNIE TECHNICKEJ INFRAŠTRUKTÚRY V OBCI SOKOL	MIERKA: 1: 100 000		
OBSAH:	Č.PRÍLOHY:	Č.SÚPRAVY:	
	PREHLADNÁ SITUÁCIA		
B1.			