
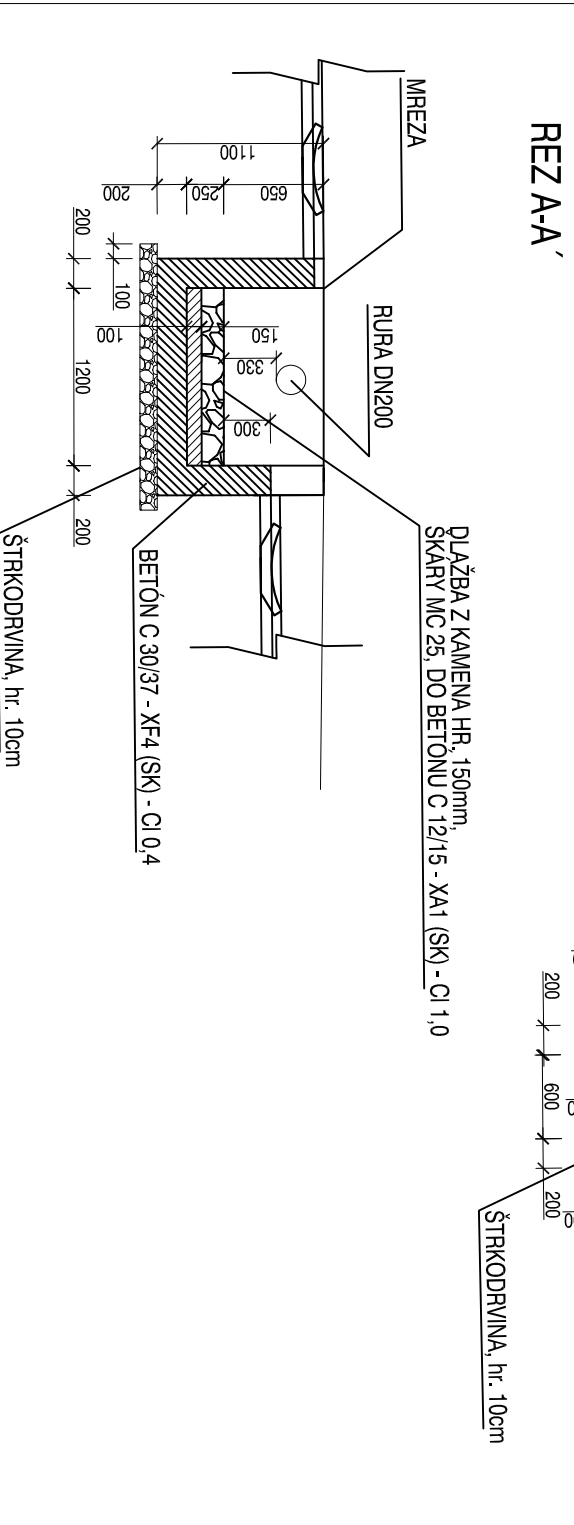


Vtakový objekt v km 0,587
M 1:50

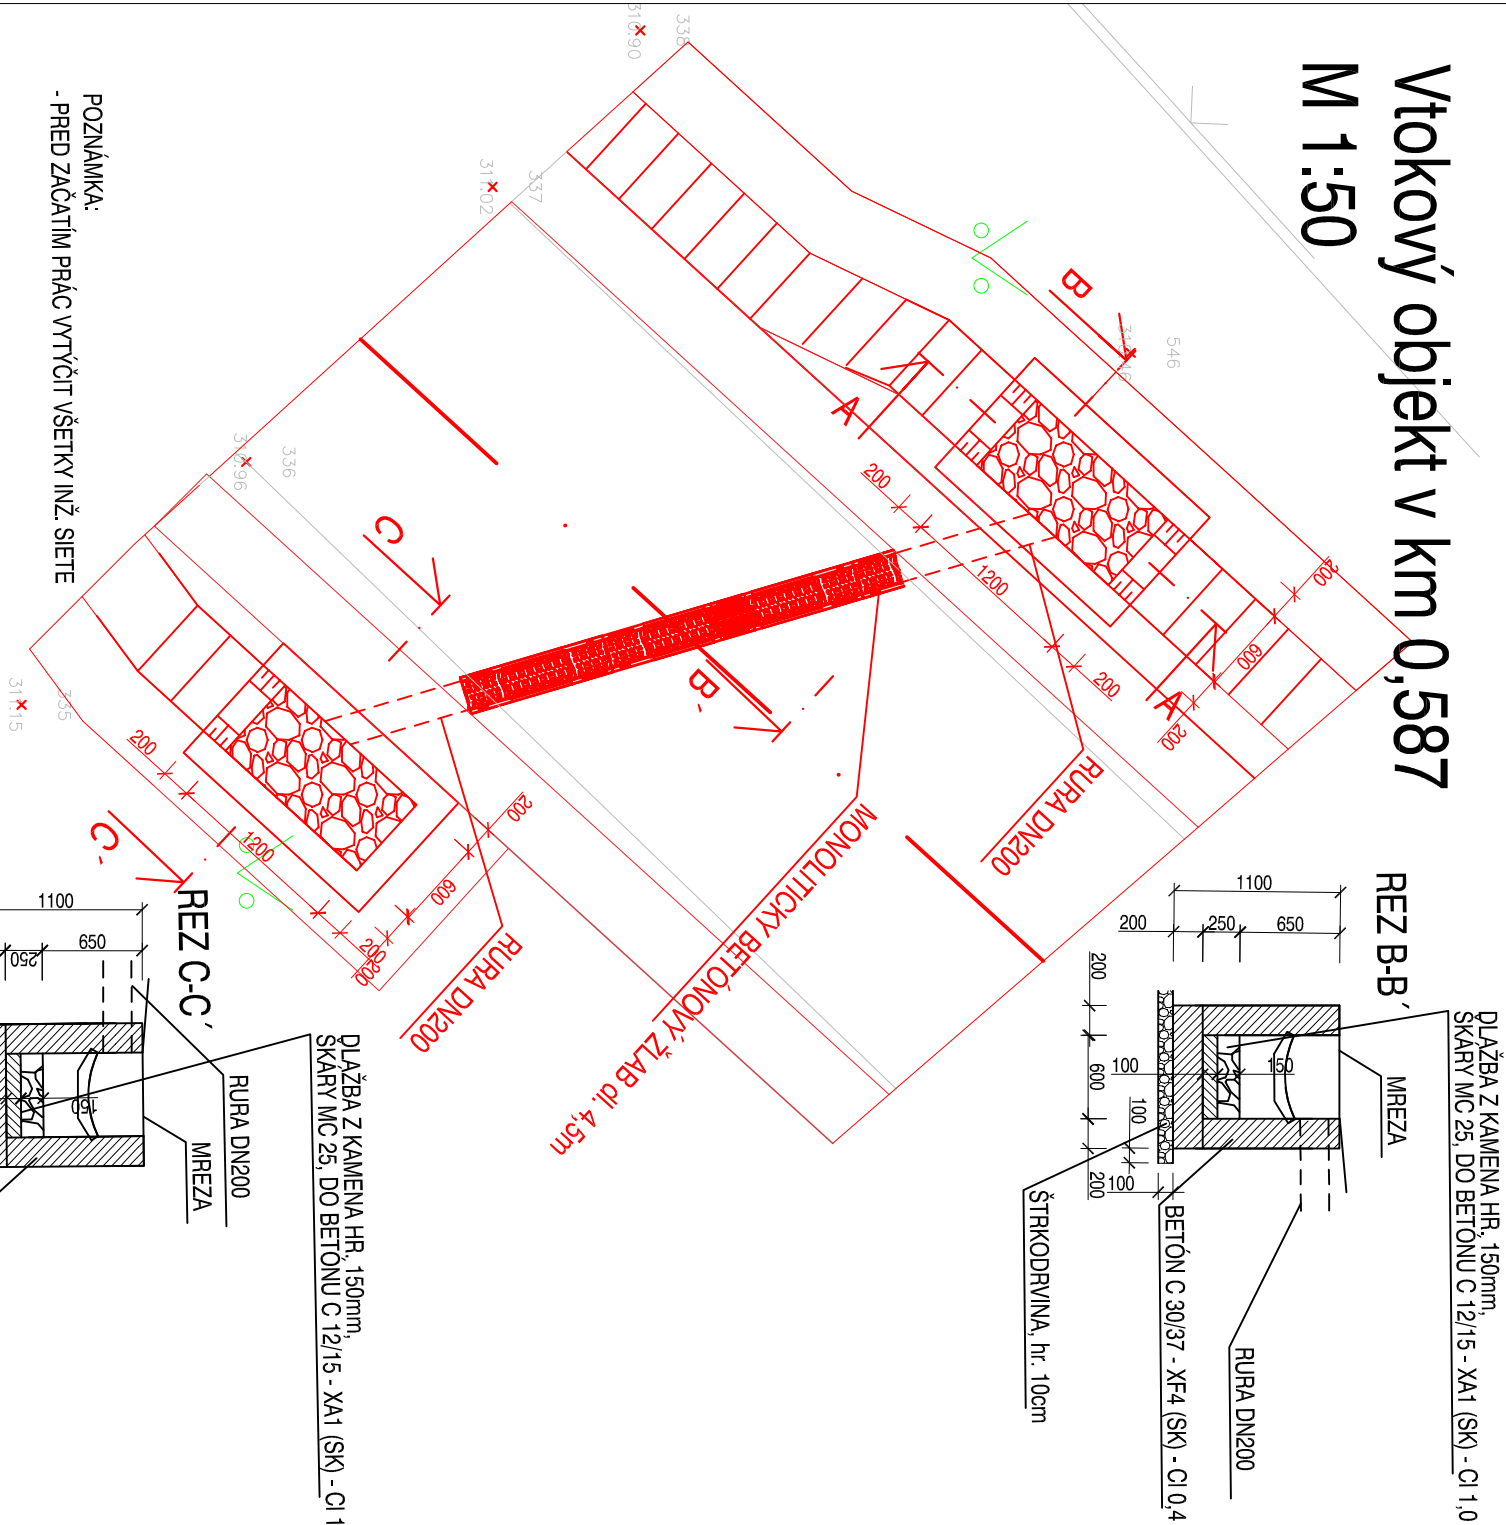

| | | | | |
|------------------------|---|----------------|---|-------------|
| ZODPOVEDNÝ PROJEKTANT: | VYPRACOVAL: | KONTROLOVAL: | VÝHODOPROJEKT Exnádrova 13, 080 01 Prešov tel. 0907/930 427, e-mail: vdhoprojekt@gmail.com | |
| ING. VÁHOVSKÝ | ING. VÁHOVSKÝ | ING. VÁHOVSKÝ | | |
| <i>Nikolač</i> | <i>Nikolač</i> | <i>Nikolač</i> | | |
| KRAJ: | KOŠICKÝ | | | |
| OBJEDNÁVATEL: | Obec Sokol | | DÁTUM: | 12/2021 |
| STAVBA: | DOBUDOVANIE TECHNICKÉJ INFRAŠTRUKTÚRY V OBCI SOKOL | | STUPEŇ: | DSP |
| OBJEKT: | SO 101 Rekonštrukcia pozemných komunikácií pre motorové vozidla | | FORMÁT: | 2 x A4 |
| OBSAH: | Vtakový objekt v km 0,587 | | MIERKA: | 1 : 50 |
| | | | Č. PRÍLOHY: | Č. SÚPRAVY: |
| | | | D1.9 | |