


PRIEČNY REZ A-A'

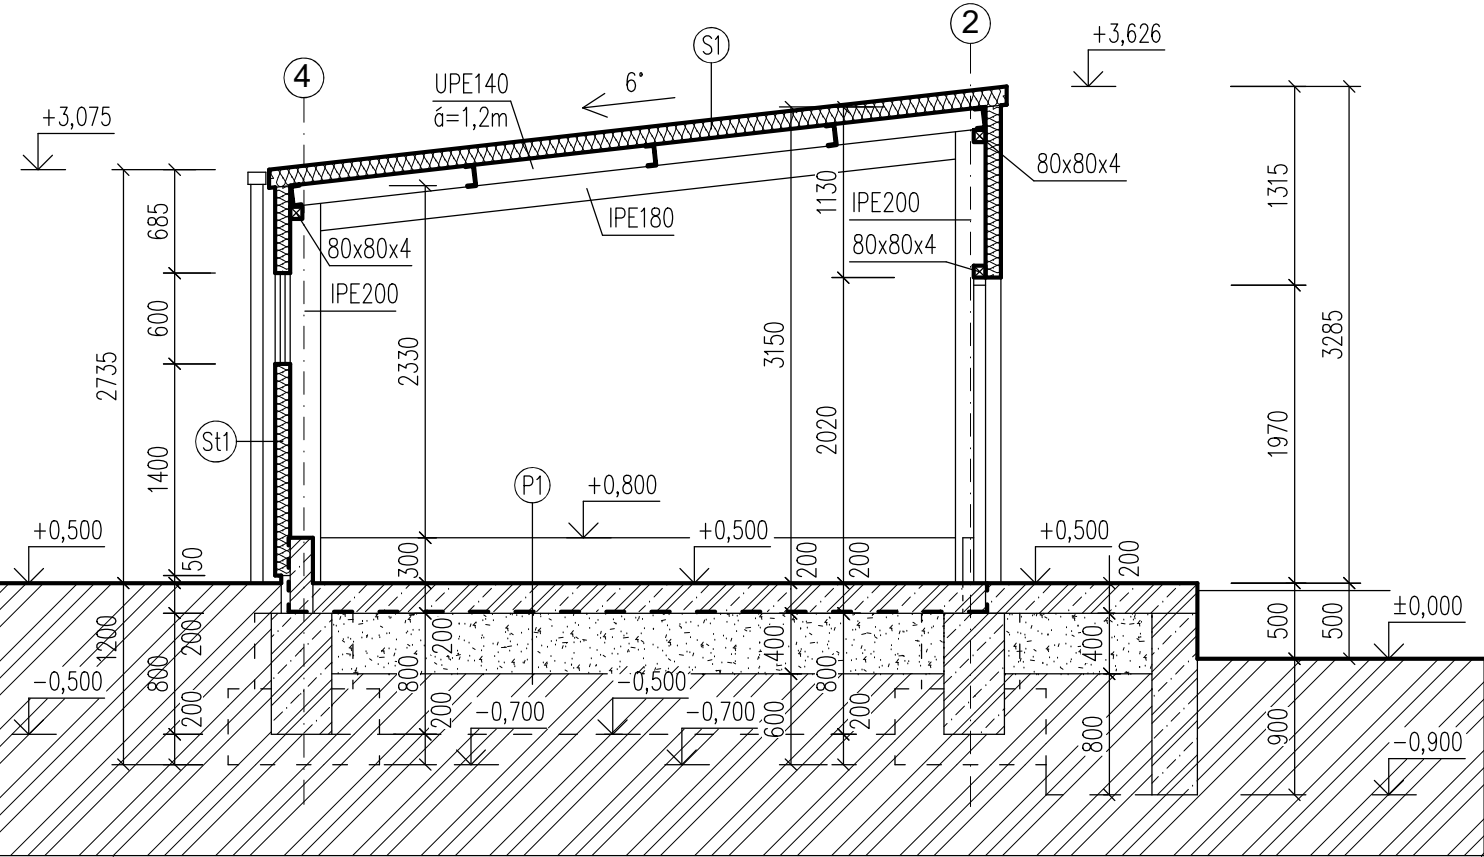

PRIEČNY REZ B-B'

LEGENDA SKLADIEB:

(S1)	STRECHA	
	STREŠNÝ SENDVIČOVÝ PANEL	100 mm
	S VÝPLŇOU MIN. VLNY, POŽ. ODOLNOSŤ 15MIN	
	OCELOVÁ VÁZNICE, POŽ. ODOLNOSŤ R15	UPE140
	OCELOVÁ PRIEČLA, POŽ. ODOLNOSŤ R15	IPE180, IPE200
(St1)	STENA	
	STENOVÝ SENDVIČOVÝ PANEL	100 mm
	S VÝPLŇOU MIN. VLNY, POŽ. ODOLNOSŤ 15MIN	
	OCELOVÁ NOSNÁ KONŠTRUKCIA	-
	POŽ. ODOLNOSŤ 15MIN	
(P1)	PODLAHA	
	OCHRANNÝ NÁTER	-
	CEMENTOVÝ BETÓN tr. C25/30 + SIEŤOVINA B500A	200 mm
	GEOTEXTÍLIA 200G/M2	-
	FÓLIOVÁ IZOLÁCIA	1,5 mm
	GEOTEXTÍLIA 200G/M2	-
	ŠTRKODRVA FR. 32-64mm	400 mm
	+ DVOJOSÁ GEOMREŽOU TECTUM TGSG 30/30	

LEGENDA MATERIÁLOV:

	SOKLOVÝ MÚRIK – ŽELEZOBETÓN – BETÓN TR. C20/25, VÝSTUŽ B500B
	ŠTRKODRVA FR. 0-32mm
	RASTLÝ TERÉN
	STENOVÝ SENDVIČOVÝ PANEL HR. 100mm, VÝPLŇ MINERÁLNA VLNA POŽIARNA ODOLNOSŤ 15 MIN.
	NOSNÁ KONŠTRUKCIA OCELOVÉ VALCOVANÉ PROFILY, JACKLOVÉ PROFILY JEDNOTLIVÉ DIMENZIE VIĎ. ČASŤ STATIKA

POZNÁMKA:

- PODLAHU JE POTREBNÉ ROZDELIŤ NA DILATAČNÉ ÚSEKY NAREZANÍM DILATAČNÝCH SKÁR.
- PODROBNOSTI OCELOVEJ NOSNEJ KONŠTRUKCIE VIĎ. ČASŤ STATICKÝ POSUDOK STAVBY.
- OCELOVÁ KONŠTRUKCIA BUDE ZAVETRENÁ KRÍŽOVÝMI STUŽIDLAMI.

HIP: ING. IVAN MAKOVINSKÝ	ZODPOV. PROJEKTANT: ING. IVAN MAKOVINSKÝ	IM Project s.r.o. BRIGÁDNICKÁ 747/2A 972 51 HANDLOVÁ TEL.: 0908 360981	
INVESTOR: obec Rudnianska Lehota, Rudnianska Lehota 225, 972 26 Nitrianske Rudno		ZÁKAZKA	
MIESTO STAVBY: k.ú. Rudnianska Lehota, p.č. 775, 783, 782, 781, 780, 779		STUPEŇ	DUR + DSP
DRUH PROJEKTU: ARCHITEKTÚRA		DÁTUM	05/2022
NÁZOV STAVBY: ZBERNÝ DVOR RUDNIANSKA LEHOTA		FORMÁT	2x4
NÁZOV OBJEKTU: SO 04 - GARÁŽ PRE PARKOVANIE TECHNIKY, SO 05 - SKLAD ELEKTROODPAD		MIERKA	ARCH. ČÍSLO
PREDMET VÝKRESU: PRIEČNY REZ A-A', B-B'		1 : 50	A-03