



SO 09 – STUDŇA A PRÍVOD VODY


POHLAD ZHORA  
MERITKO 1:20

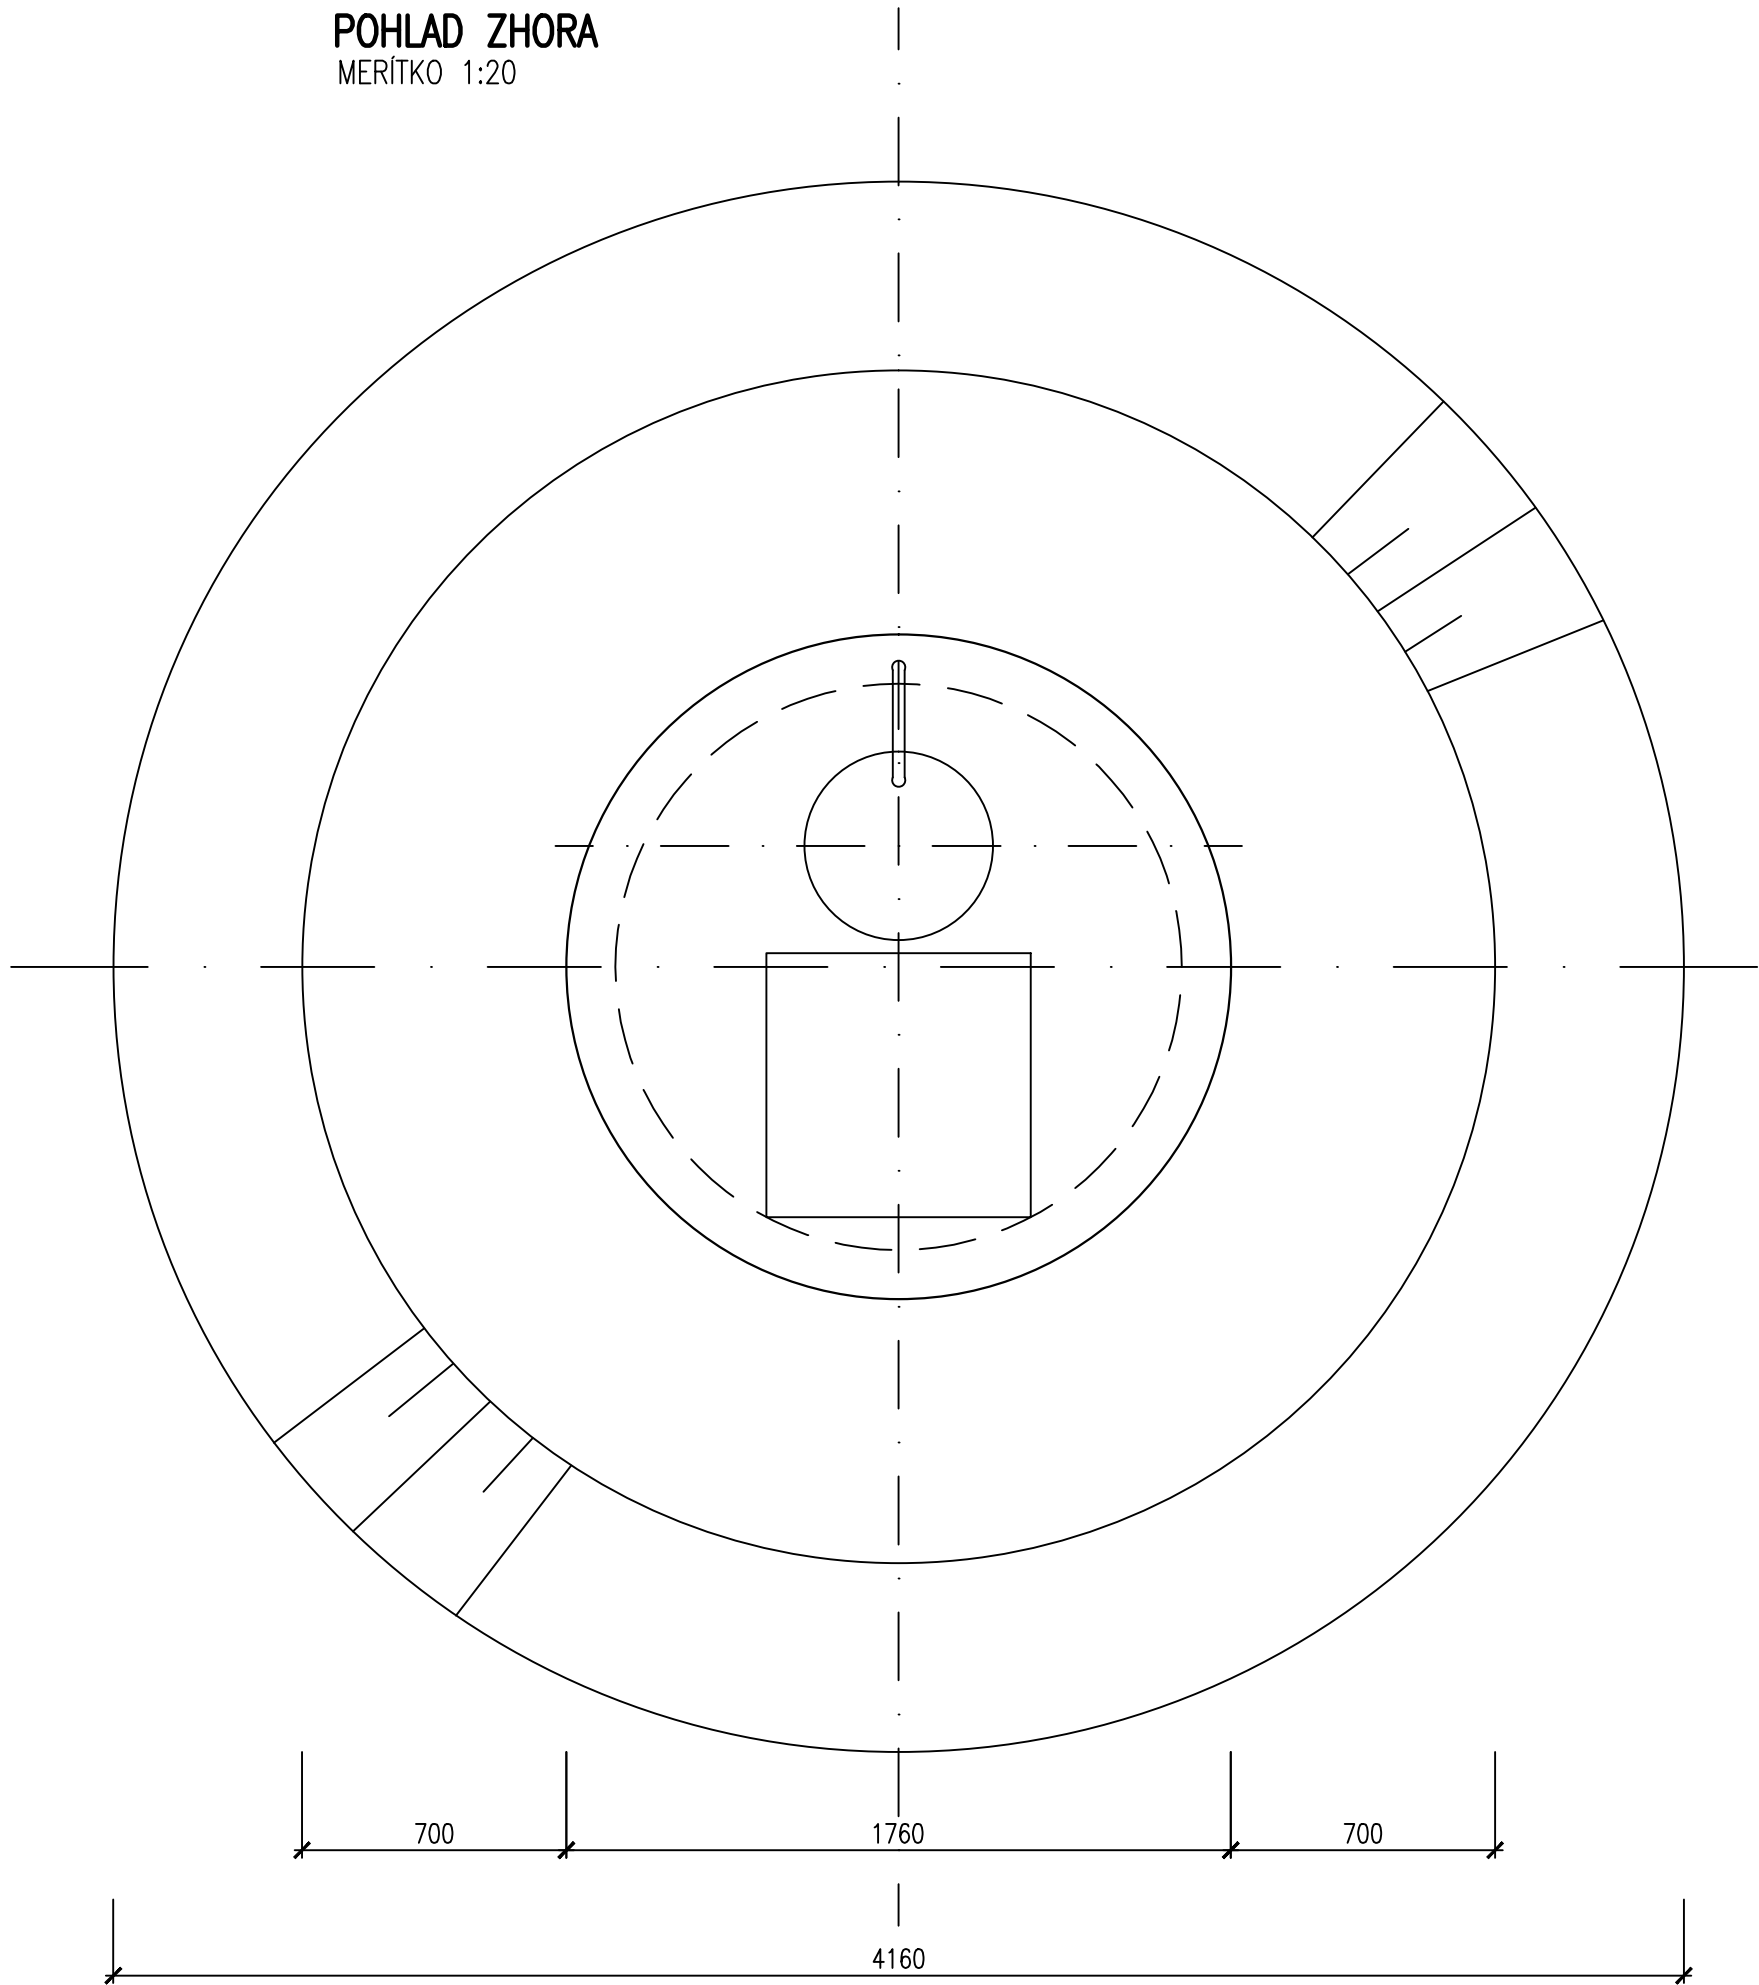

PÓDORYS B-B  
MERITKO 1:20

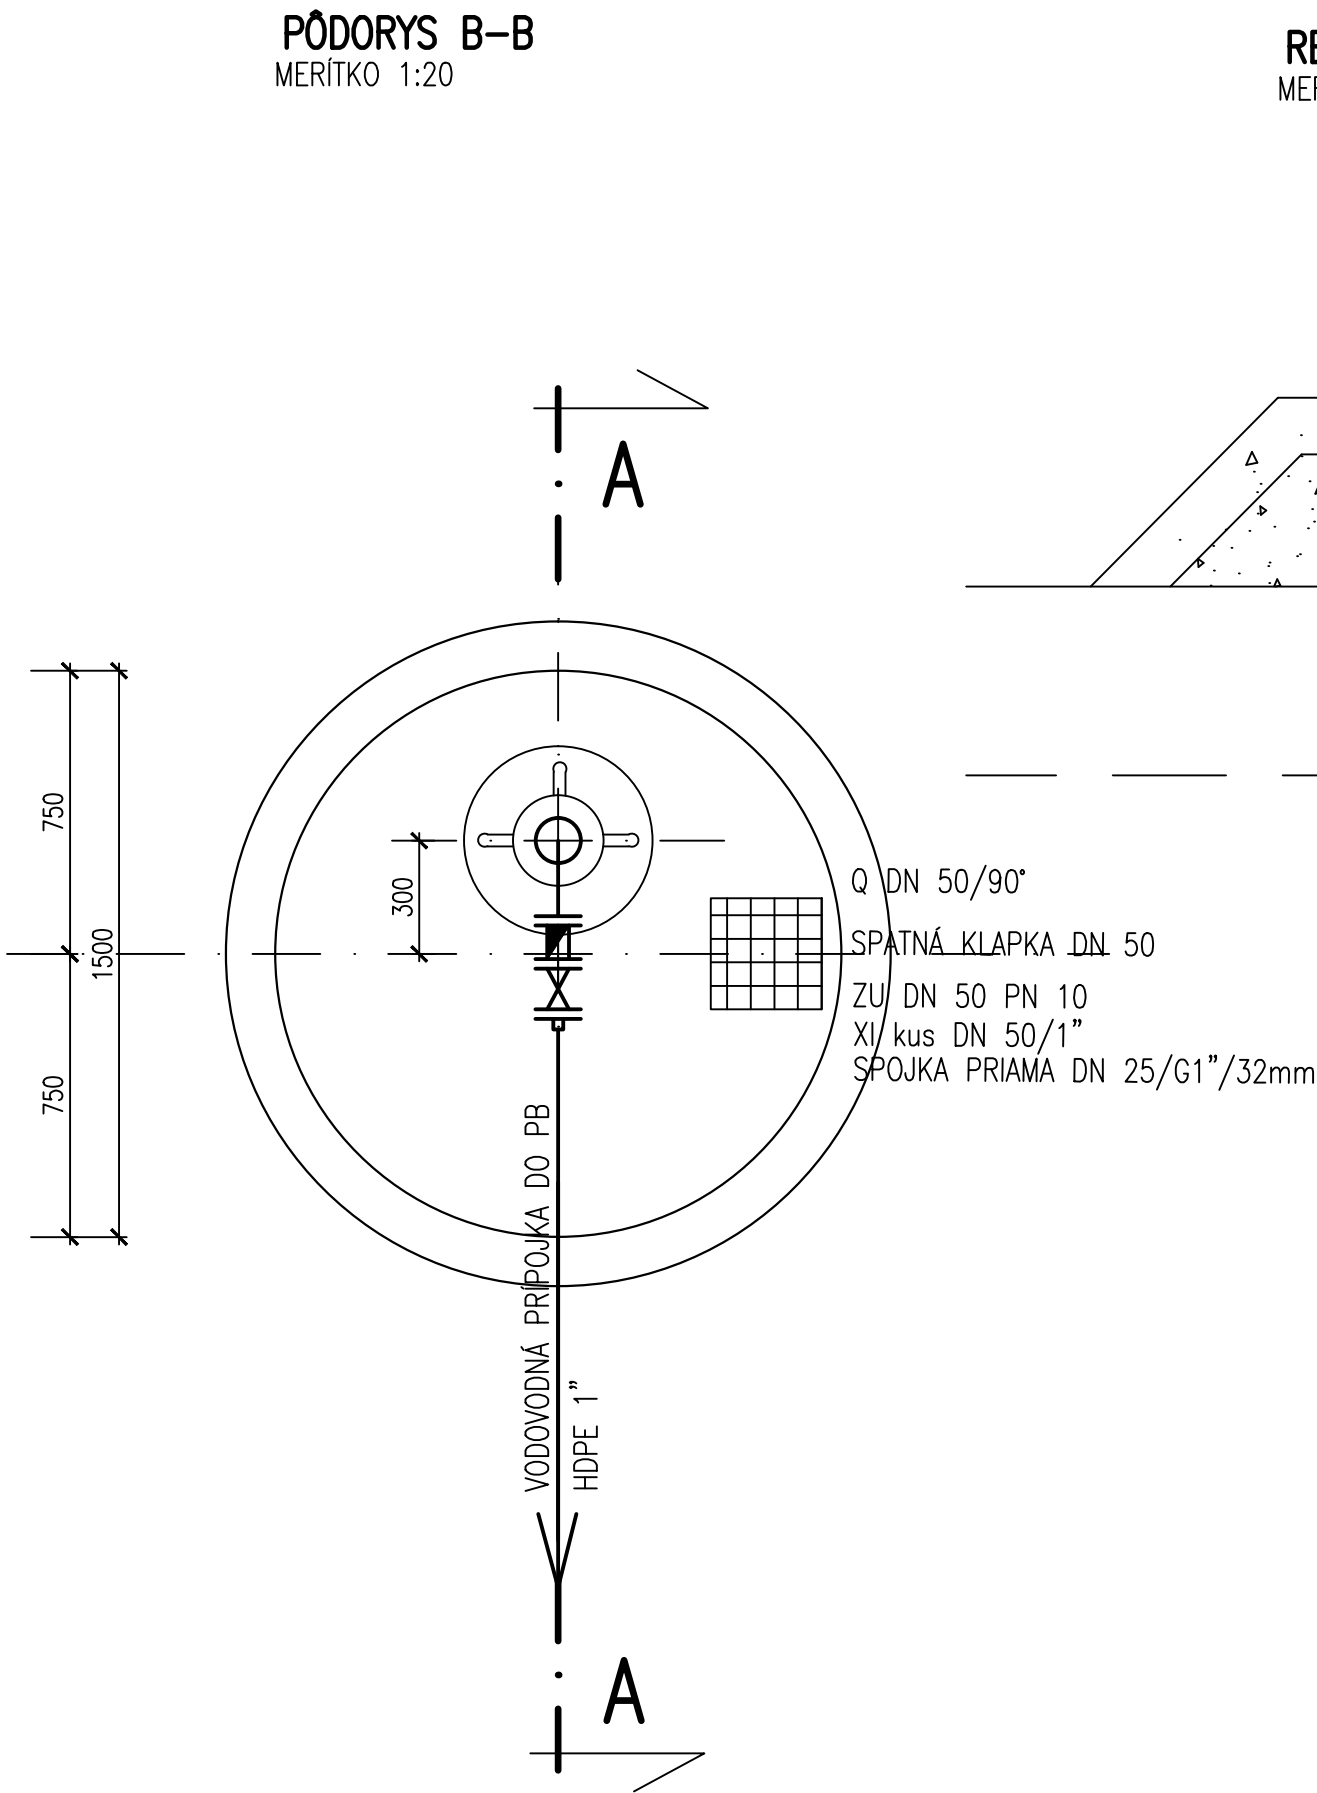

REZ A-A  
MERITKO 1:20

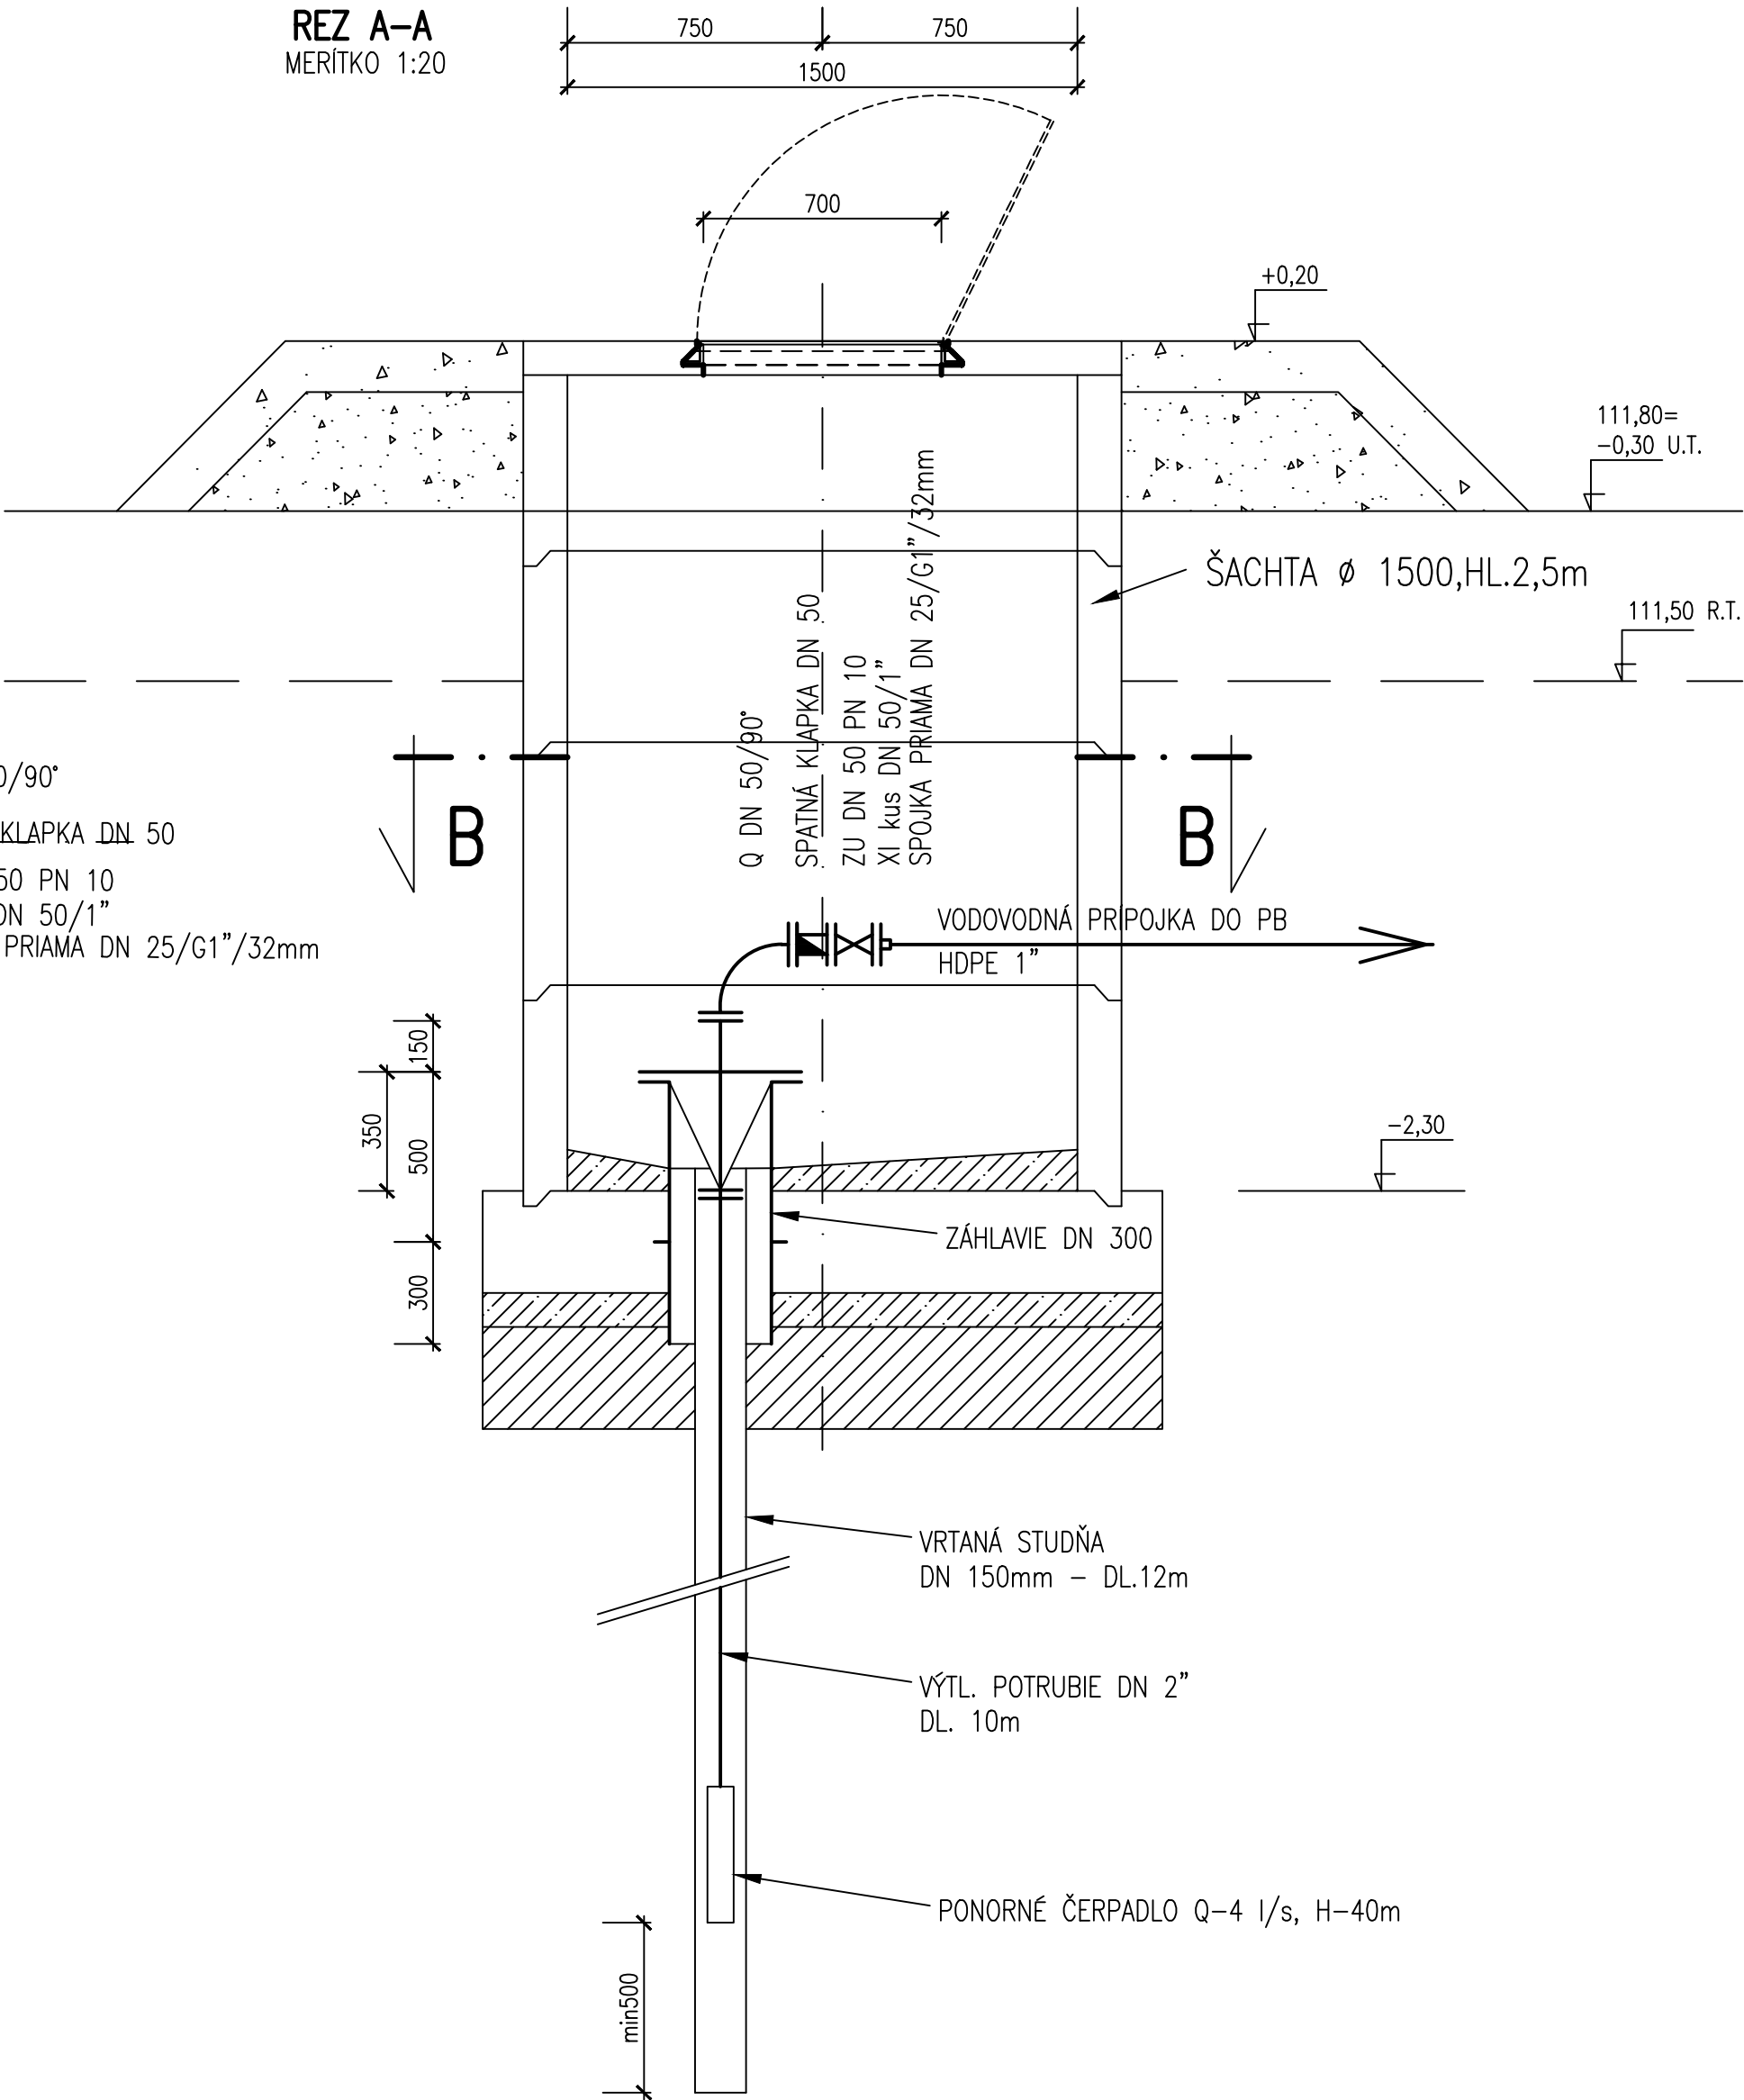

|   |                    |          |                  |  |         |
|---|--------------------|----------|------------------|--|---------|
| ZODP. PROJEKTANT:   | VYPRACOVAL:        | KRESLIL: | KONTROLOVAL:     | ALVEST MONT s.r.o.<br>Skalka nad Váhom II/54<br>913 31 Skalka nad Váhom<br>IČO: 31 428 371 |         |
| Ing. D. Galvánková  | Ing. D. Galvánková |          | Ing. Piják Pavol |  |         |
| KRAJ: NITRIANSKY KRAJ   |                    |          |                  | MESTO: SELICE  |         |
| INVESTOR: OBEC SELICE   |                    |          |                  | FORMAT:  | 8 A4    |
| AKCIA: ČOV A KANALIZÁCIA SELICE                                       |                    |          |                  | DATUM:   | 07/2012 |
| OBJEKT: SO 02 - ČOV SELICE  |                    |          |                  | STUPEŇ DOK.:   | DSP     |
| NÁZOV: SO 02.09 - STUDŇA A PRÍVOD VODY<br>STUDŇA-POHLAD, PÓDORYS, REZ |                    |          |                  | ARCH.Č.:   |         |
| MIERKA: 1:20  |                    |          |                  | POR.Č.V.:  | D2.10.1 |