
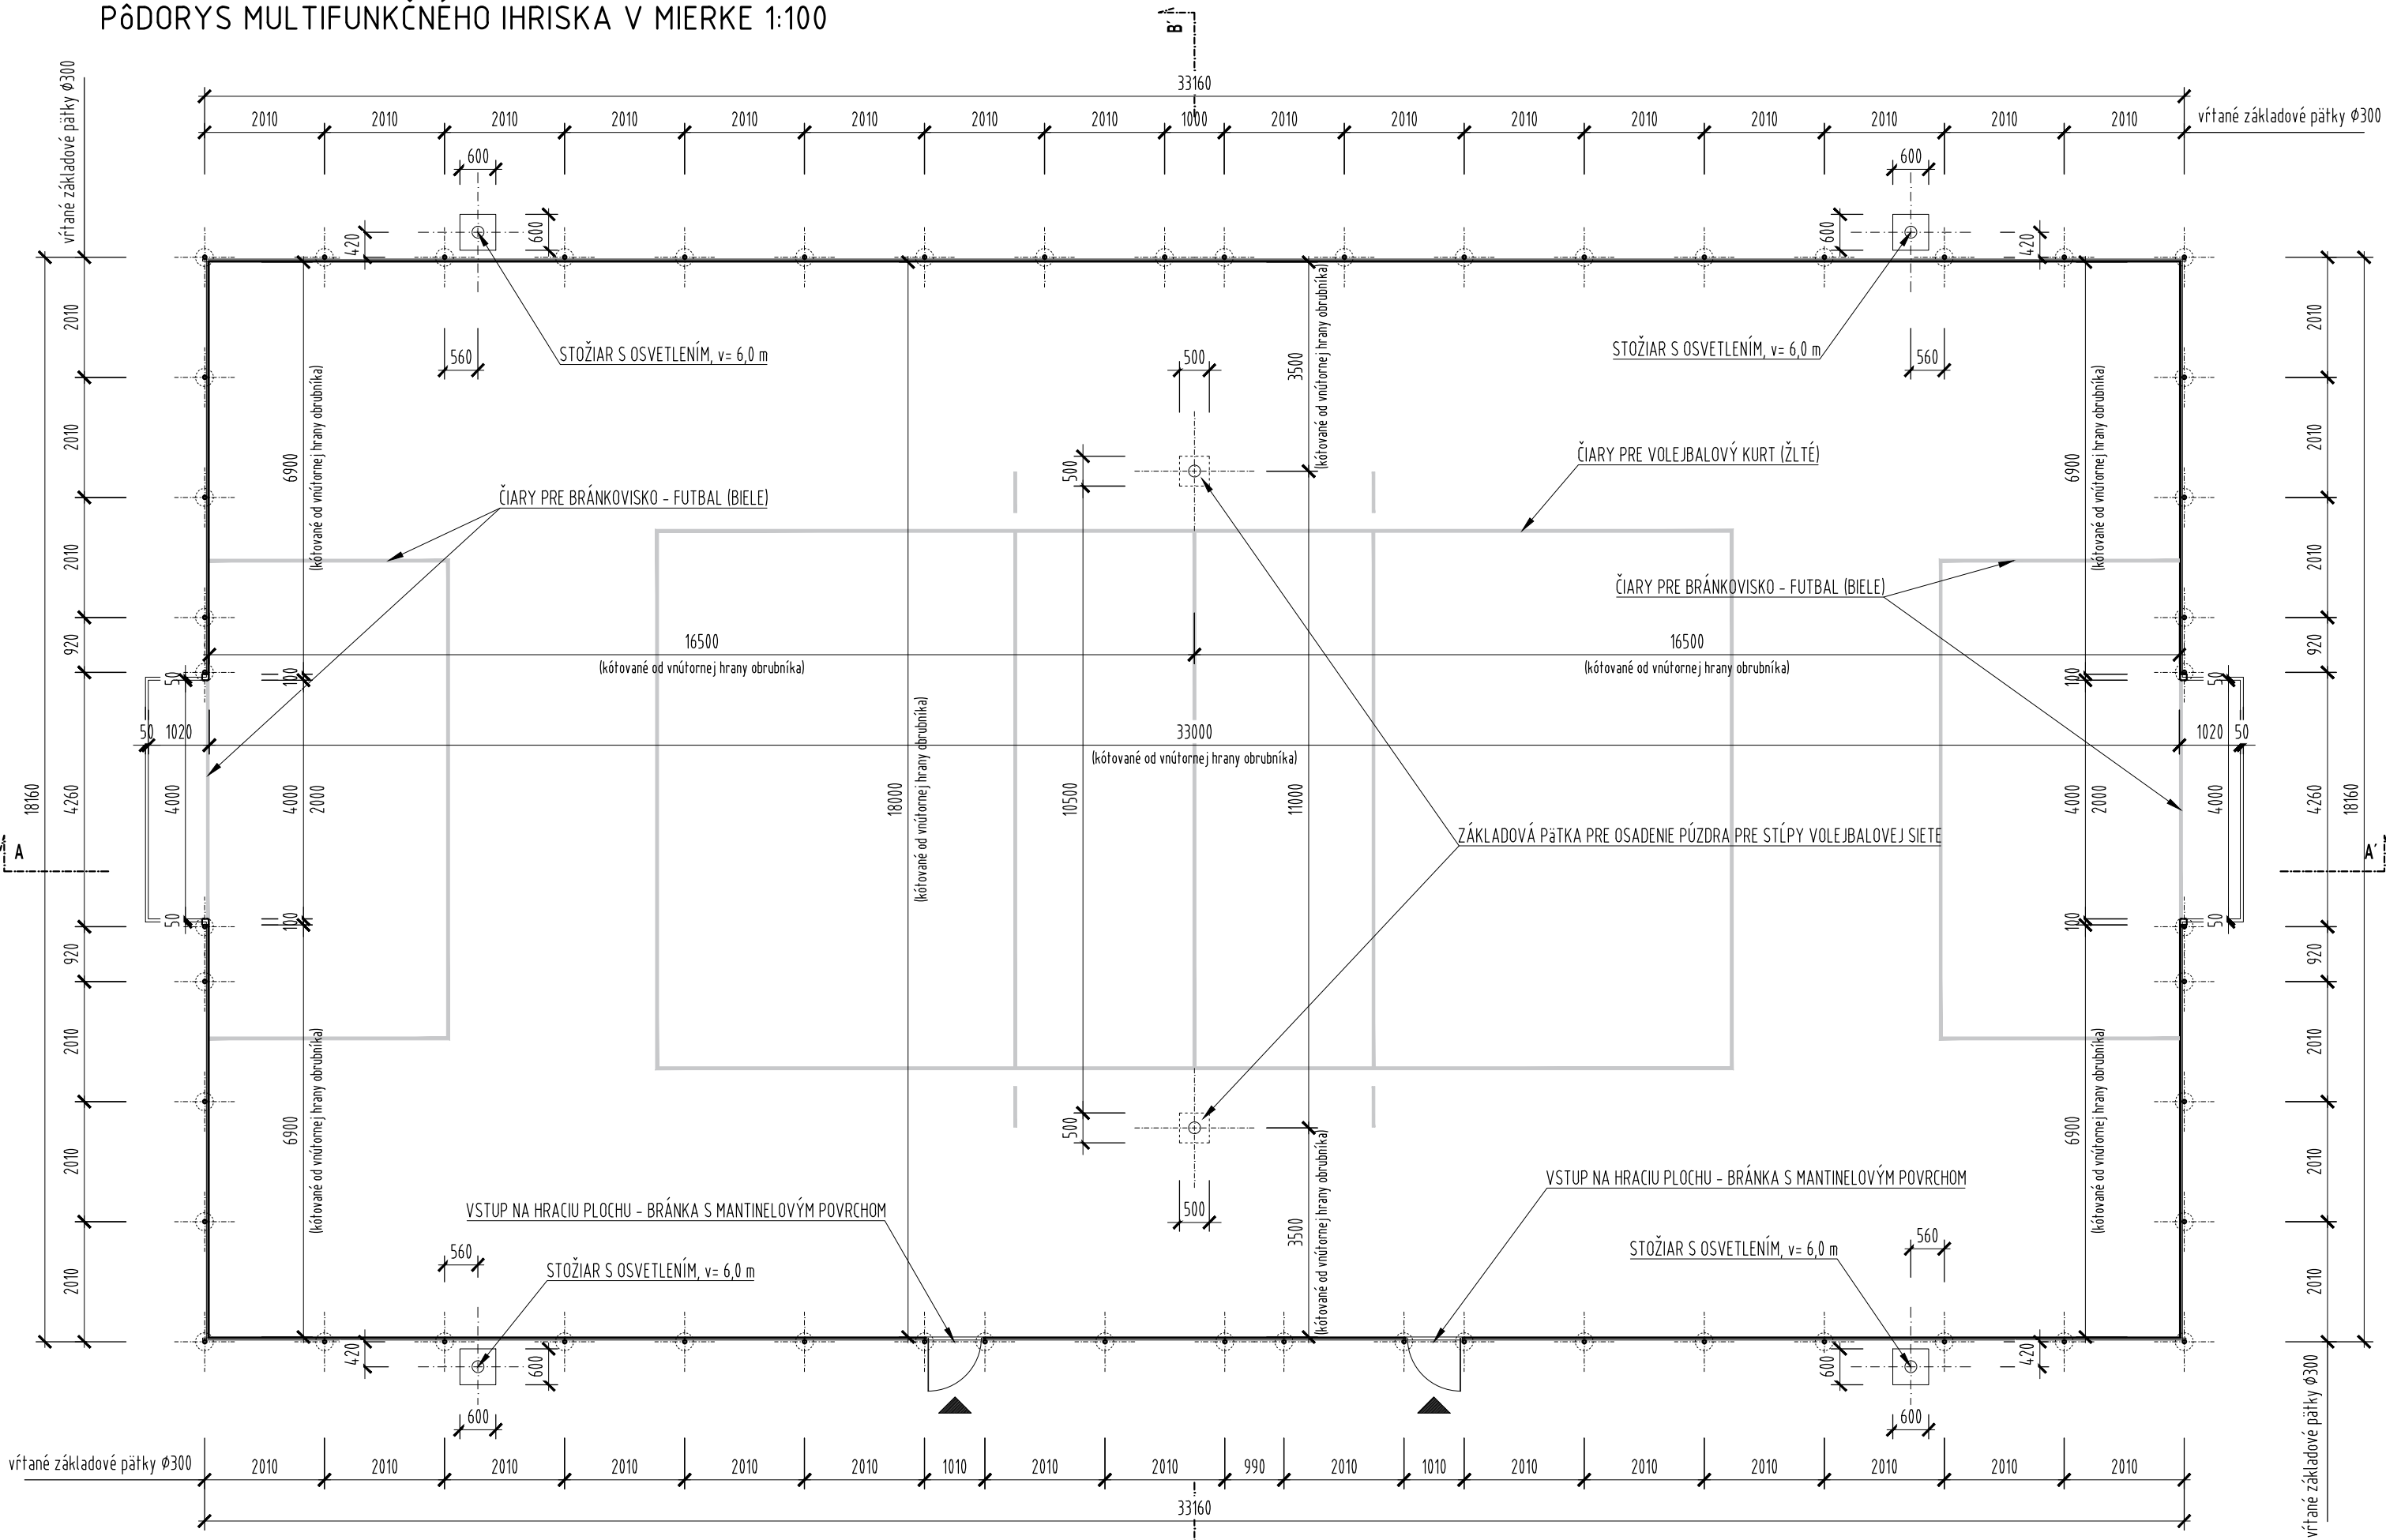


PÔDORYS MULTIFUNKČNÉHO IHRISKA V MIERKE 1:100

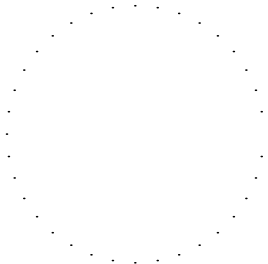

POZNÁHKY PROJEKTANTA, UPOZORNENIA, ZMENY:				AUTORIZAČNÁ PEČIATKA:	
					
AUTOR:	PROJEKTANT:	ZODPOVEDNÝ PROJEKTANT:	VYPRACOVAL:		
Ing. Miroslav Schroner	Ing. Miroslav Schroner	Ing. Alica Režná	Ing. Miroslav Schroner		
Veľké Chrašťany 340, 951 75 Beladice		(Narcisová 29, 949 01 Nitra)			
INVESTOR:					
Obec Selice					
NÁZOV STAVBY:					
MULTIFUNKČNÉ IHRISKO 33×18 m					
MIESTO STAVBY:			PARCELA ČÍSLO:		
Selice			637/8		
DRUH STAVBY:			KAT. ÚZEMIE:		
Novostavba			Selice		
PROFESIA:			STAVEBNÝ OBJEKT:		
Architektúra			S0-01		
OBSAH VÝKRESU:					
PÔDORYS					
Ing. Miroslav Schroner Veľké Chrašťany 340, 951 75 Beladice Slovenská republika					
FORMÁT:		3xA4			
DÁTUM:		08/2015			
STUPEŇ:		PsP			
MIERKA: (kótované v mm)		1:100			
PARÉ Č.:		VÝKRES Č.:			
		02			