

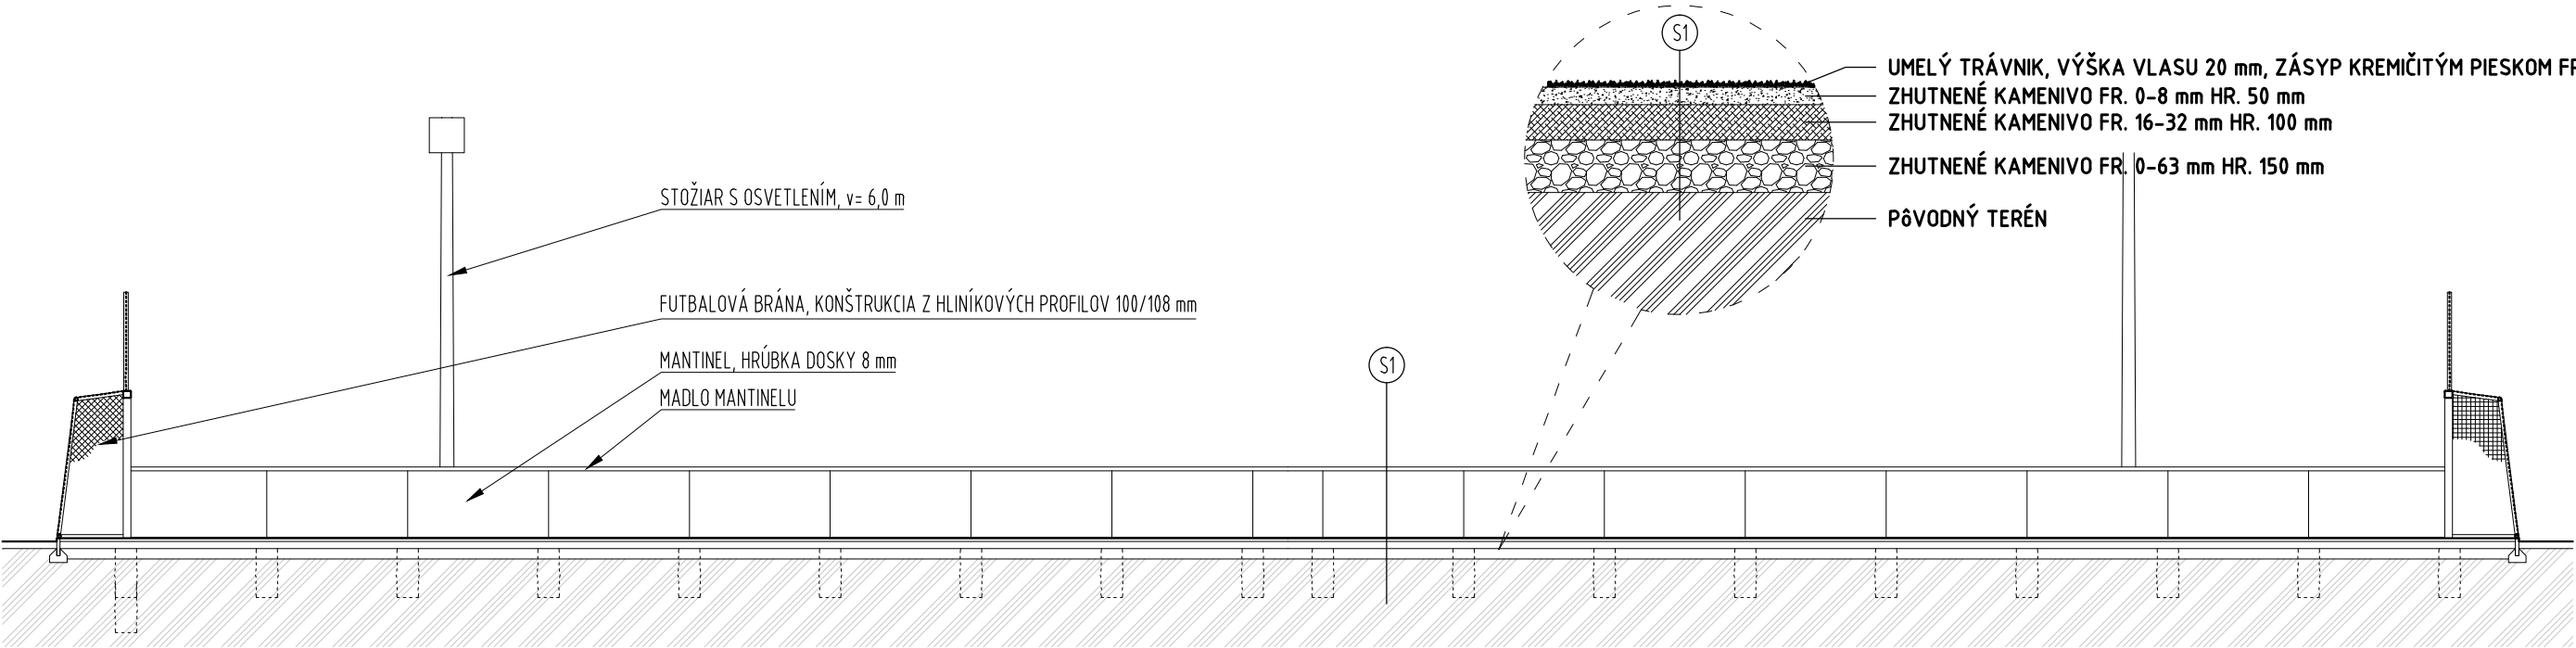


REZOPOHĽAD A-A´ V MIERKE 1:100

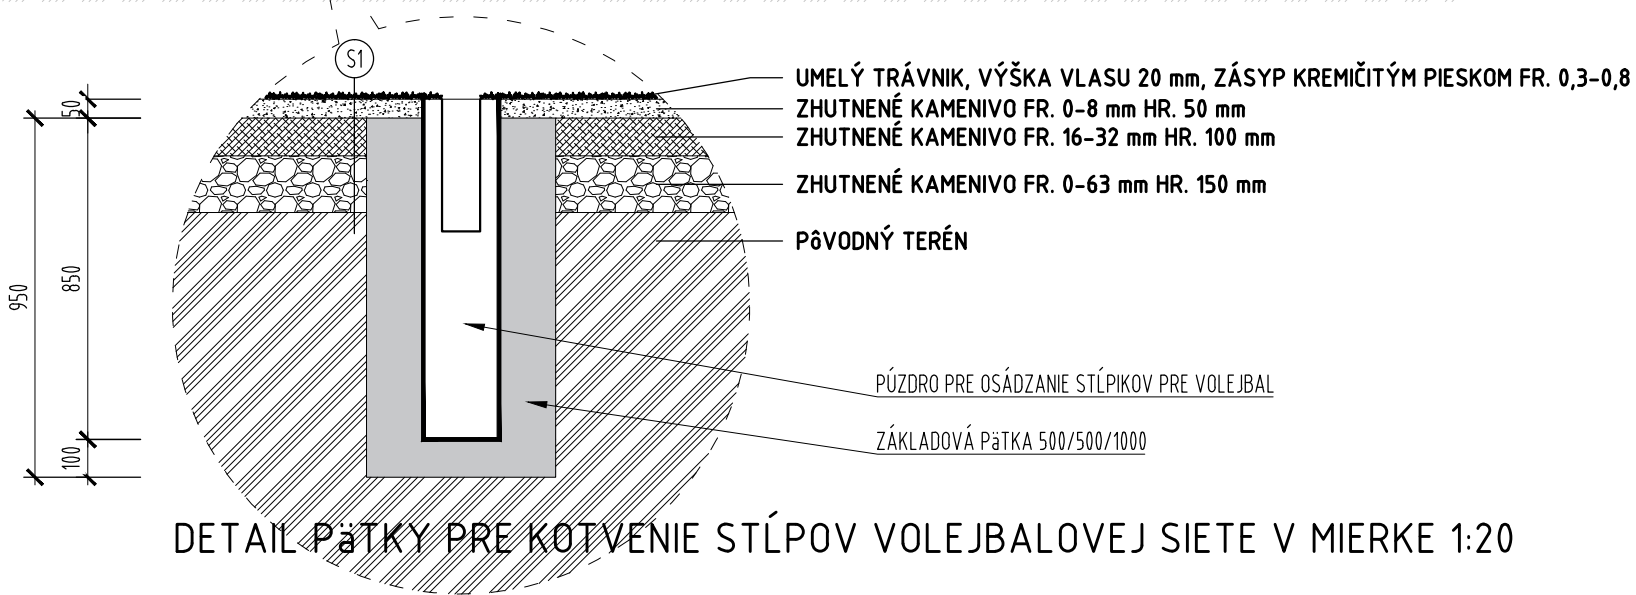


REZOPOHĽAD B-B´ V MIERKE 1:100

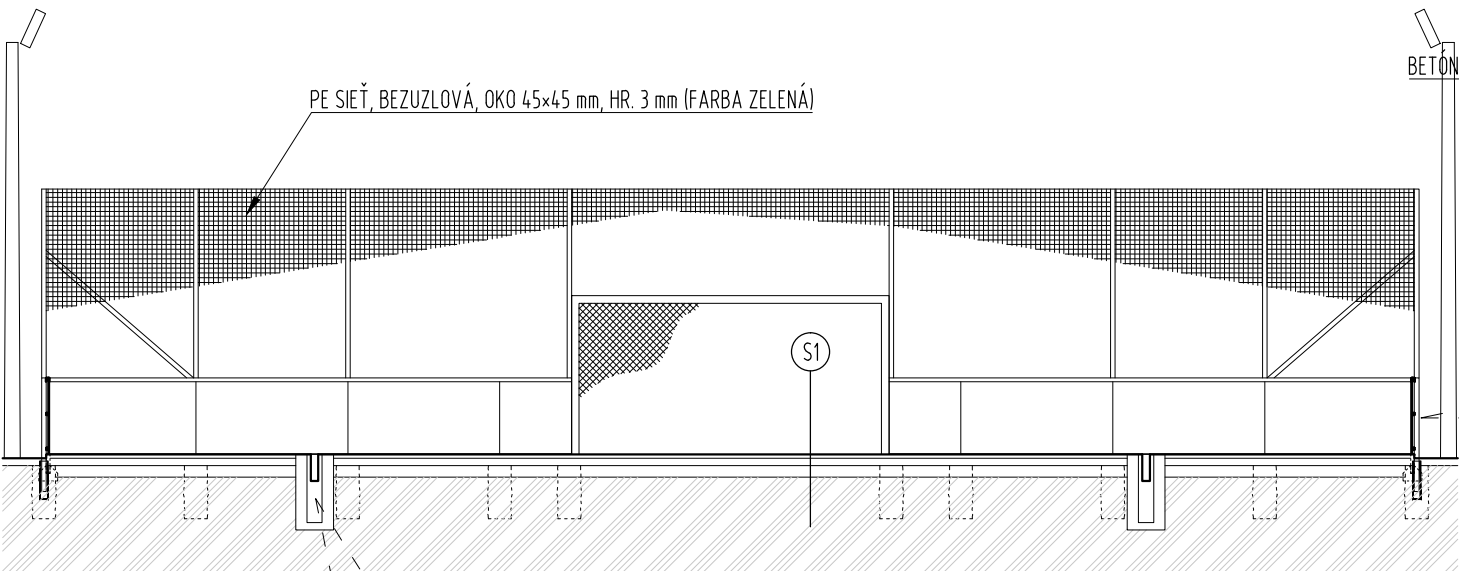

DETAIL PätKY PRE KOTVENIE STĺPOV VOLEJBALOVEJ SIETE V MIERKE 1:20

FRAGMENT SKLADBY S1 IHRISKA V MIERKE 1:20

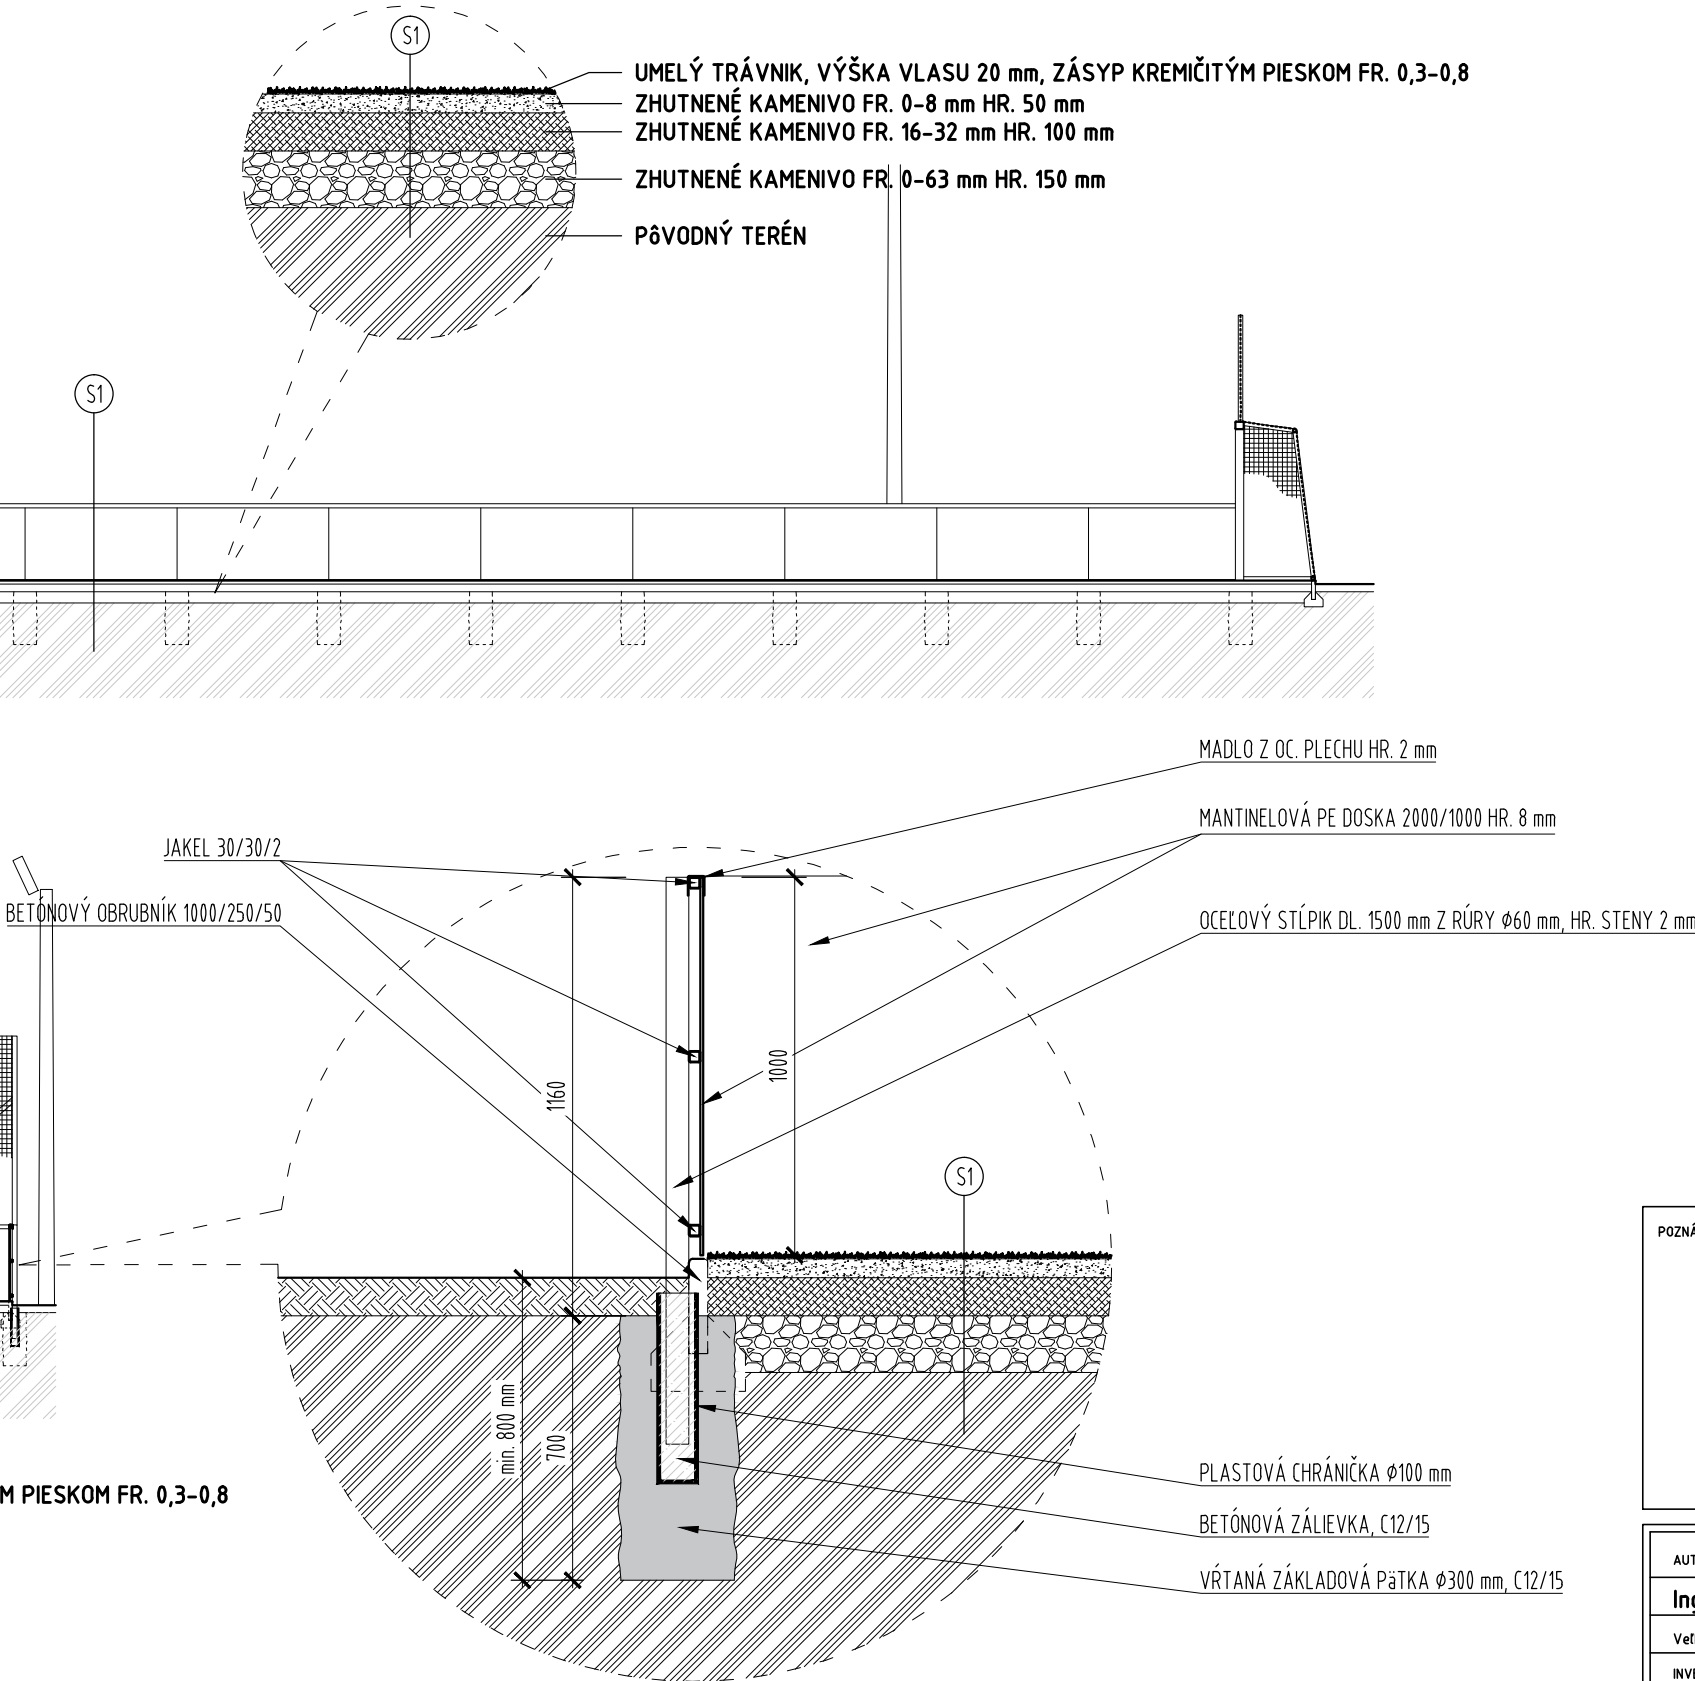

DETAIL PRI MANTINELI V MIERKE 1:20

POZNÁMKY PROJEKTANTA, UPOZORNENIA, ZMENY:				AUTORIZAČNÁ PEČIATKA:	
AUTOR:	PROJEKTANT:	ZODPOVEDNÝ PROJEKTANT:	VYPRACOVAL:	Ing. Miroslav Schroner Veľké Chrašťany 340, 951 75 Beladice Slovenská republika	
Ing. Miroslav Schroner	Ing. Miroslav Schroner	Ing. Alica Režná	Ing. Miroslav Schroner		
Veľké Chrašťany 340, 951 75 Beladice		(Narcisová 29, 949 01 Nitra)			
INVESTOR:				FORMÁT:	3xA4
Obec Selice				DÁTUM:	08/2015
NÁZOV STAVBY:				STUPEŇ:	PsP
MULTIFUNKČNÉ IHRISKO 33x18 m				MIERKA:	1:100, 1:20
MIESTO STAVBY:		PARCELA ČÍSLO:	637/8	(kótované v mm)	
Selice		KAT. ÚZEMIE:	Selice		
DRUH STAVBY:		STAVEBNÝ OBJEKT:		PARÉ Č.:	VÝKRES Č.:
Novostavba		S0-01			
PROFESIA:					
Architektúra					
OBSAH VÝKRESU:					
REZOPOHĽADY					