



ÚZEMIE
POVRCH ÚZEMIA
VZDIALENOSŤ ŠÁCHT
NÁZVY ŠÁCHT

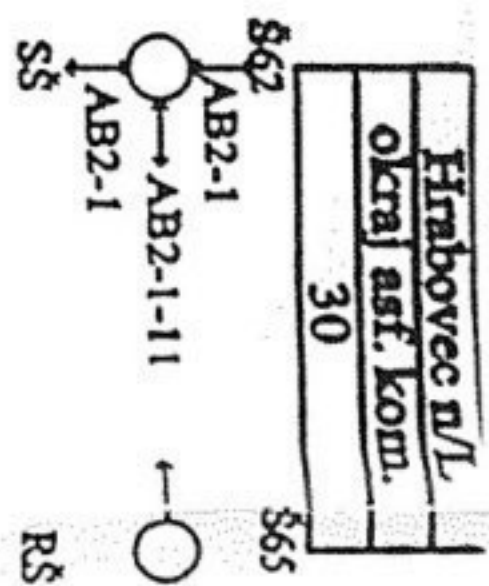

POZDÍŽNY PROFIL STOKY
AB - 2 - 1 - 1

MIERKA:
1:1000/1:100

Hĺbka výkopu
Kóta dna potrubia
Kóta terénu
Zrovnávacia rovinna
Stančenie [km].[m]
SNI DN [promiet] - Dĺžka [m]
DN [mm] - Materiál - Dĺžka [m]
Kapacita [l/s] - Rýchlosť [m/s]

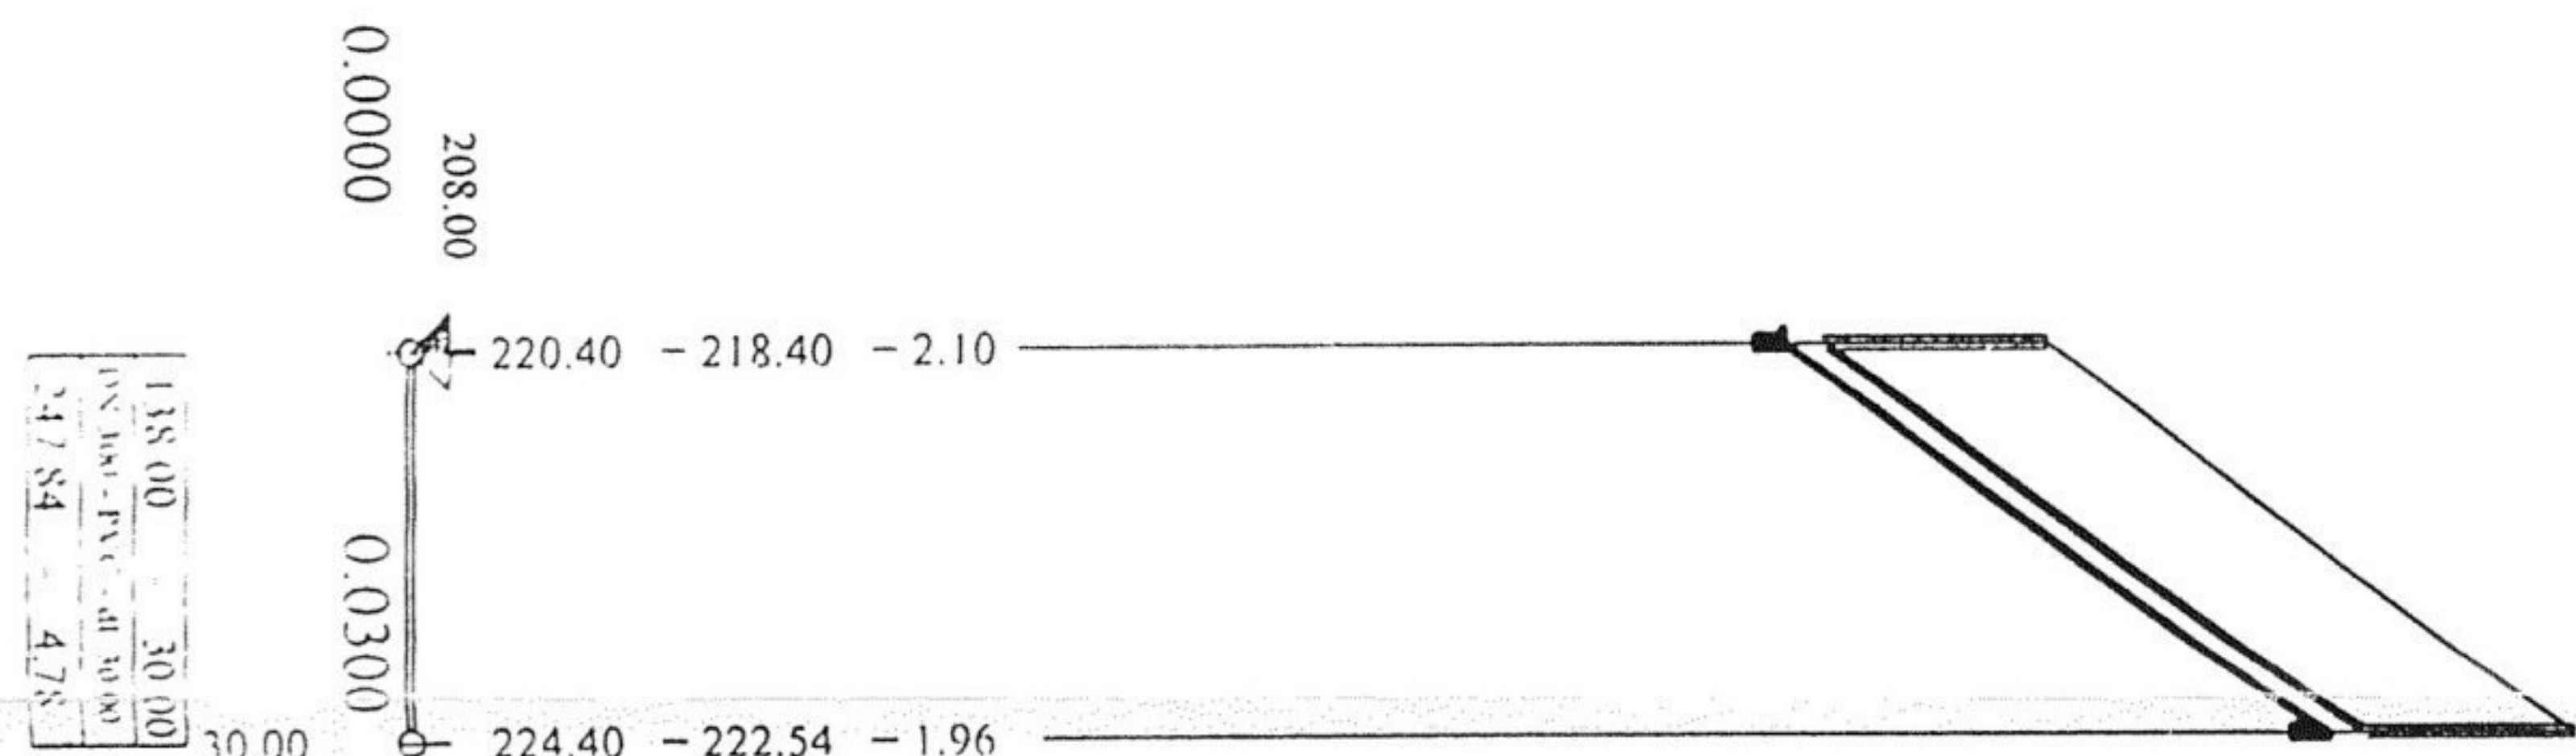

K číslo: A/2008/00056-005-14
SCHVALUJE SA
bez zmeny
so zreteľom na podmienok uvedených v rozhodnutí
v Hlavnom dňa: 27.3.2008
Vybavujúci: Ing. Valigová : Vezp
Otvor: 0,60 m



VPRACOVAL	ZODPOVEDNÝ PROJEKTANT:	HLAVNÝ INŽINIER PROJEKTU:
Ing. Šeňo	Ing. P. Šeňo	Ing. L. Hrnčiar
MIEŠTNE ZASTUPITEĽSTVO:	OcD Hrabovec nad Laborcom	
INVESTOR	Obec Hrabovec nad Laborcom	
STUPEŇ:	Projekt stavby	
AKCIA	Hrabovec nad Laborcom	
	Kanalizácia	
Časť	Dokumentácia stavebných objektov	
Príloha		
POZDÍŽNY PROFIL STOKY	AB-2-1-1	
S.R.O. KOŠICE		5
E-mail: enviro@eko.psg.sk		
Mobil: 0905 631 790		
Tel/fax: 055 / 646 1692		
Číslo zakázky	3510502	
Dátum	01.2003	
Učinnosť	01.2003	
Číslo prílohy	E1.9	