HLAVNÝ VCHOD DO OBJEKTU

VCHOD PRE ZÁSOBOVANIE

ODVOZ ODPADU

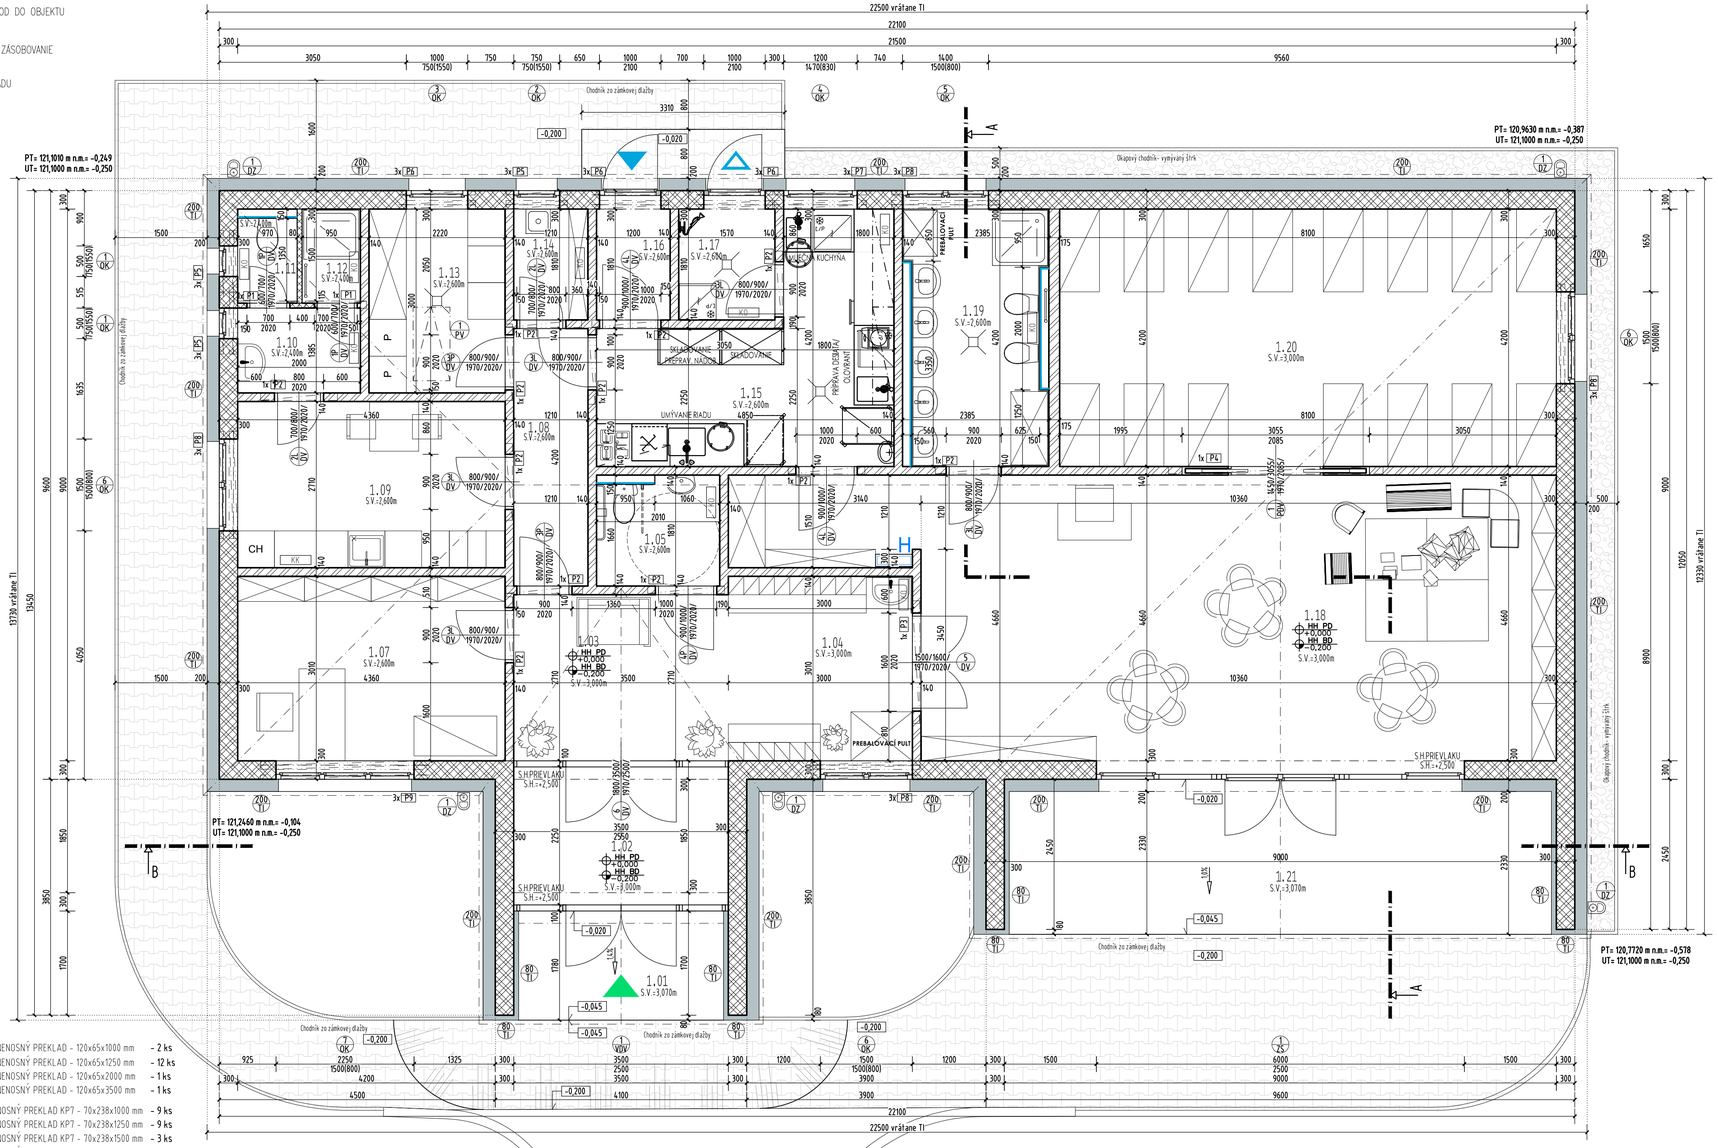

PREKLADY

P1	KERAMICKÝ NENOSNÝ PREKLAD - 120x65x1000 mm	- 2 ks
P2	KERAMICKÝ NENOSNÝ PREKLAD - 120x65x1250 mm	- 12 ks
P3	KERAMICKÝ NENOSNÝ PREKLAD - 120x65x2000 mm	- 1 ks
P4	KERAMICKÝ NENOSNÝ PREKLAD - 120x65x3500 mm	- 1 ks
P5	KERAMICKÝ NOSNÝ PREKLAD KP7 - 70x238x1000 mm	- 9 ks
P6	KERAMICKÝ NOSNÝ PREKLAD KP7 - 70x238x1250 mm	- 9 ks
P7	KERAMICKÝ NOSNÝ PREKLAD KP7 - 70x238x1500 mm	- 3 ks
P8	KERAMICKÝ NOSNÝ PREKLAD KP7 - 70x238x1750 mm	- 12 ks
P9	KERAMICKÝ NOSNÝ PREKLAD KP7 - 70x238x2750 mm	- 3 ks

NIEKTORÉ PREKLADY V NOSNÝCH A OBVODOVÝCH STENÁCH (VIĎ VÝKRESY) SÚ NAHRADENÉ ŽB VENCOM VÝŠKY PODĽA STATIKY A REZOV.

LEGENDA MIESTNOSTÍ

1. Nadzemné podlažie

ČÍSLO	NÁZOV MIESTNOSTI	Užitková plocha m²	SPOLU	PODLAHA	STENY	STROP	POZNÁMKA
RD							
1. 02.	Zádverie	7.18		gres. dlažba. protišmyk	maľba	SDK strop, +3.000m	sokel 80mm
03.	Foyer	9.49		gres. dlažba. protišmyk	maľba	SDK strop, +3.000m	sokel 80mm
04.	Šatňa A	9.03		gres. dlažba. protišmyk	maľba	SDK strop, +3.000m	sokel 80mm
05.	WC pre imobilných	3.50		gres. dlažba. protišmyk	obklad v. 2050mm	SDK strop, +2.600m	
07.	Kancelária	13.12		vinyl	maľba	SDK strop, +2.600m	soklová lišta
08.	Chodba	4.72		gres. dlažba. protišmyk	maľba	SDK strop, +2.600m	sokel 80mm
09.	Šatňa+denná miestnosť	11.82		gres. dlažba. protišmyk	maľba/obklad	SDK strop, +2.600m	sokel 80mm
10.	Hygien. predsieň	2.77		gres. dlažba	obklad v. 2050mm	SDK strop, +2.400m	sokel 80mm
11.	WC	1.31		gres. dlažba	obklad v. 2050mm	SDK strop, +2.400m	sokel 80mm
12.	Sprcha	1.43		gres. dlažba	obklad v. 2050mm	SDK strop, +2.400m	sokel 80mm
13.	Práčovňa+TZB	6.66		gres. dlažba. protišmyk	obklad v. 2050mm	SDK strop, +2.600m	sokel 80mm
14.	Upratovačka	2.19		gres. dlažba. protišmyk	obklad v. 2050mm	SDK strop, +2.600m	sokel 80mm
15.	Výdajná kuchyňa	14.42		gres. dlažba. protišmyk	obklad v. 2050mm	SDK strop, +2.600m	sokel 80mm
16.	Zásobovacia chodba	2.17		gres. dlažba. protišmyk	obklad v. 2050mm	SDK strop, +2.600m	sokel 80mm
17.	Sklad odpadov	2.84		gres. dlažba. protišmyk	obklad v. 2050mm	SDK strop, +2.600m	sokel 80mm
18.	Trieda	52.77		vinyl	maľba	SDK strop, +3.000m	soklová lišta
19.	Hygiena	9.03		gres. dlažba	obklad v. 2050mm	SDK strop, +2.600m	sokel 80mm
20.	Spáľňa	34.02		vinyl	maľba	SDK strop, +3.000m	soklová lišta
			188.47				
01.	Závetrie	5.28		gres. dlažba, protišmyková, mrazuvzdorná	silikón. fasádna om.	OSB3 25mm+ TI dosky 150mm, +3.065m	sokel 80mm
21.	Terasa	20.60		gres. dlažba, protišmyková, mrazuvzdorná	silikón. fasádna om.	OSB3 25mm+ TI dosky 150mm, +3.065m	sokel 80mm
Celková plocha 1.NP			**188.47**	- bez vonkajších plôch			
			214.35	- s vonkajšími plochami			

LEGENDA HMÔT

MASÍVNE KONŠTRUKCIE

- OBVODOVÉ NOSNÉ MURIVO BRÚSENÁ TEHLA P15, hr.300mm NA LEPIACU MALTU ,ROZMEROV 250x300x249 mm
- VNÚTORNÉ NENOSNÉ MURIVO BRÚSENÁ TEHLA P8, hr.140mm NA LEPIACU MALTU ,ROZMEROV 500x140x249 mm
- VNÚTORNÉ NENOSNÉ MURIVO BRÚSENÁ TEHLA P8, hr.80mm NA LEPIACU MALTU ,ROZMEROV 500x80x249 mm
- VNÚTORNÉ NENOSNÉ MURIVO BRÚSENÁ TEHLA P8, hr.80mm NA LEPIACU MALTU, VÝŠKA STENY 2050mm
- SÁDROKARTÓNOVÁ INŠTALAČNÁ STENA hr.150mm, VÝŠKA 1200mm Z IMPREGNOVANÝCH SDK DOSIEK NA OCEľ. KONŠTRUKCIU
- ŽELEZOBETÓNOVÉ KONŠTRUKCIE
- PROSTÝ BETÓN
- BETÓNOVÉ ŠALOVACIE TVÁRNICE BTS15 500/150/250mm, BTS30 500/300/200mm, BET. ZÁLIEVKA C 20/25

IZOLÁCIE

- KONTAKTNÝ ZATEPLOVACÍ SYSTÉM EPS 70F
- TEPELNÁ IZOLÁCIA NA BÁZE EXTRUDOVANÉHO POLYSTYRÉNU
- TEPELNÁ IZOLÁCIA NA BÁZE MINERÁLNEJ VLNY
- HYDROIZOLAČNÝ SYSTÉM

OZNAČENIE DVERÍ

EI 1000 (1100) / 1970 (2020) DV

- LAVÉ / PRAVÉ
- DV - DVERE VNÚTORNÉ
- VD - VSTUPNÉ DVERE
- VDV - VCHODOVÉ DVERE
- POŽIARNA ŠPECIFIKÁCIA

VYSVETLIVKY

KÚ	KERAMICKÝ OBKLAD v= 2,05 m
SH	SPODNÁ HRANA
HH PD	HORNÁ HRANA PODLAHOVEJ DOSKY
HH BD	HORNÁ HRANA BETÓNOVEJ DOSKY
HHsv	HORNÁ HRANA SPÁDOVEJ VRSTVY
S.V.	SVETLÁ VÝŠKA MIESTNOSTI

VYSVETLIVKY

- OK – OKNÁ – špecifikácia je uvedená v tabulkách PSV
- DV – DVERE, ZÁRUBNE – špecifikácia je uvedená v tabulkách PSV
- ZS – ZASKLENÉ STENY – špecifikácia je uvedená v tabulkách PSV
- KZ – KONTAKTNÝ ZATEPLOVACÍ SYSTÉM EPS 70F
- XPS – EXTRUDOVANÝ POLYSTYRÉN
- KV – KLAMPIARSKE VÝROBKY – špecifikácia je uvedená v tabulkách PSV
- ZV – ZÁMOČNÍCKE VÝROBKY – špecifikácia je uvedená v tabulkách PSV
- DZ – PODODKVAPOVÝ ŽĽAB Z POZINK. PLECHU + DAŽĎOVÁ ODTOKOVÁ RÚRA + LAPAČ STREŠNÝCH SPLAVENÍN
- PV – PREFABRIKOVANÝ POVALOVÝ VÝLEZ 600/1200 MM TEPELNE IZOLOVANÝ, PROTIPOŽIARNY

POZNÁMKA

- Pred začatím betónovania vencov, prievlakov a monolitických prvkov je potrebné vynechať otvory pre prechody potrubí cez konštrukciu!
- Pri vyhotovení stenových konštrukcií je nutné zohľadniť všetky požiadavky jednotlivých profesií a zabezpečiť potrebné vytvorenie drážok a prestupov!
- Horizontálne a vertikálne drážky pre rozvody v nosných stenách a v priečkach je nutné vyfrézovať, nie sekať! Potom dostatočne zatmeliť!
- Stýky rôznorodých materiálov pri omietaní presaťrkovať
- Podlahové betónové potery dilatovať podľa potreby a požiadaviek dodávateľov finálnej podlahy!
- Pred vyhovotením nosných a nenosných stien z kusových stavív na základovej doske osadiť pod steny asfaltový pás.
- Všetky povrchové úpravy, farebnosť, zmena použitého materiálu ako aj detaily dielenskej dokumentácie musia byť odsúhlasené projektantom
- Vonkajšie parapety okien určuje dodávateľ výplňových konštrukcií obvodových stien.
- Podrobnosti neuvedené v PD sa musia vykonať v zmysle platných resp. záväzných STN schválených technologických postupov dodávateľov tak, aby dielo spĺňalo funkčné predpoklady pre projektovaný účel využitia
- Všetky stavebné úpravy previesť až po odsúhlasení HIP, prip. projektantom jednotlivých častí
- Pri betonáži zabezpečiť kontrolu kvality betónu
- Všetky stavebné úpravy - pozri časť ZTI, VYK, VZT, EL
- **Všetky výškové kóty sa vzťahujú k hornej hrane nášlapnej vrstvy podlahy 1.NP /± 0,000 = 121,350m n.m. = +0,250m nad UT/ ak nie je uvedené inak!**
- **Vonkajšie kóty sú uvádzané bez zateplenia!**
- **Konštrukcie, ktoré nie sú zaznačené vo výkresovej dokumentácií sa bližšie špecifikujú počas realizácie!**
- **Táto dokumentácia nenahrádza dielenskú dokumentáciu dodávateľa!**
- **Technická správa je neoddeliteľnou časťou PD a všetky výkresy architektúry a ostatných profesií navzájom súvisia.**
- **Všetky rozmery premerať priamo na stavbe a prípadné rozdiely konzultovať s hlavným projektantom!**
- **Výpis skladby podláh a skladby strešných vrstiev – vid. výkres Architektúra- "Rezy" !**
- **Všetky výkresy architektúry, statiky a profesií ako ZTI, ÚK, EL navzájom súvisia!**
- **Projektová dokumentácia na stavebné povolenie nenahráda projekt pre realizáciu stavby!**

0,000 = 121,350 m n.m.

Projektant nenesie žiadnu zodpovednosť za zmeny uskutočnené bez písomného súhlasu projektanta!
Tento výkres je autorským dielom a jeho kopírovanie je trestné podľa zákona č. 185/2015 Z.z.

YAMAN ARCHITEKTI s.r.o.
POMLEJSKÁ 456/17
931 01 ŠAMORÍN
www.ymn.sk
office@ymn.sk

ZODP.PROJEKTANT: ING.ARCH.DANIEL HANUSZ

AUTOR: ING.ARCH.DANIEL HANUSZ, ING.ARCH.PETER BAGALA, ING. LÁSZLÓ GÁNYOVICS

VYPRACOVAL: ING. LÁSZLÓ GÁNYOVICS

PROJEKT: **NOVOSTAVBA JASLÍ**
NOVOSTAVBA
Obec Holice, 930 34
K.Ú. Veľká Budafa
ČP.5/1, 5/4
Dotknuté parcely: 103/3

INVESTOR: **Obec Holice**
Obecný úrad Holice
Pôšta 151
930 34 Holice

PROFESIA: ARCHITEKTÚRA A KONŠTRUKCIE

DOKUMENT: **PD SP**

MIERKA: **1 : 50**

FORMÁT: **8 x A4**

NÁZOV DOKUMENTU: **PÔDORYS 1. NP**

DÁTUM: **06/2021**

A - 02