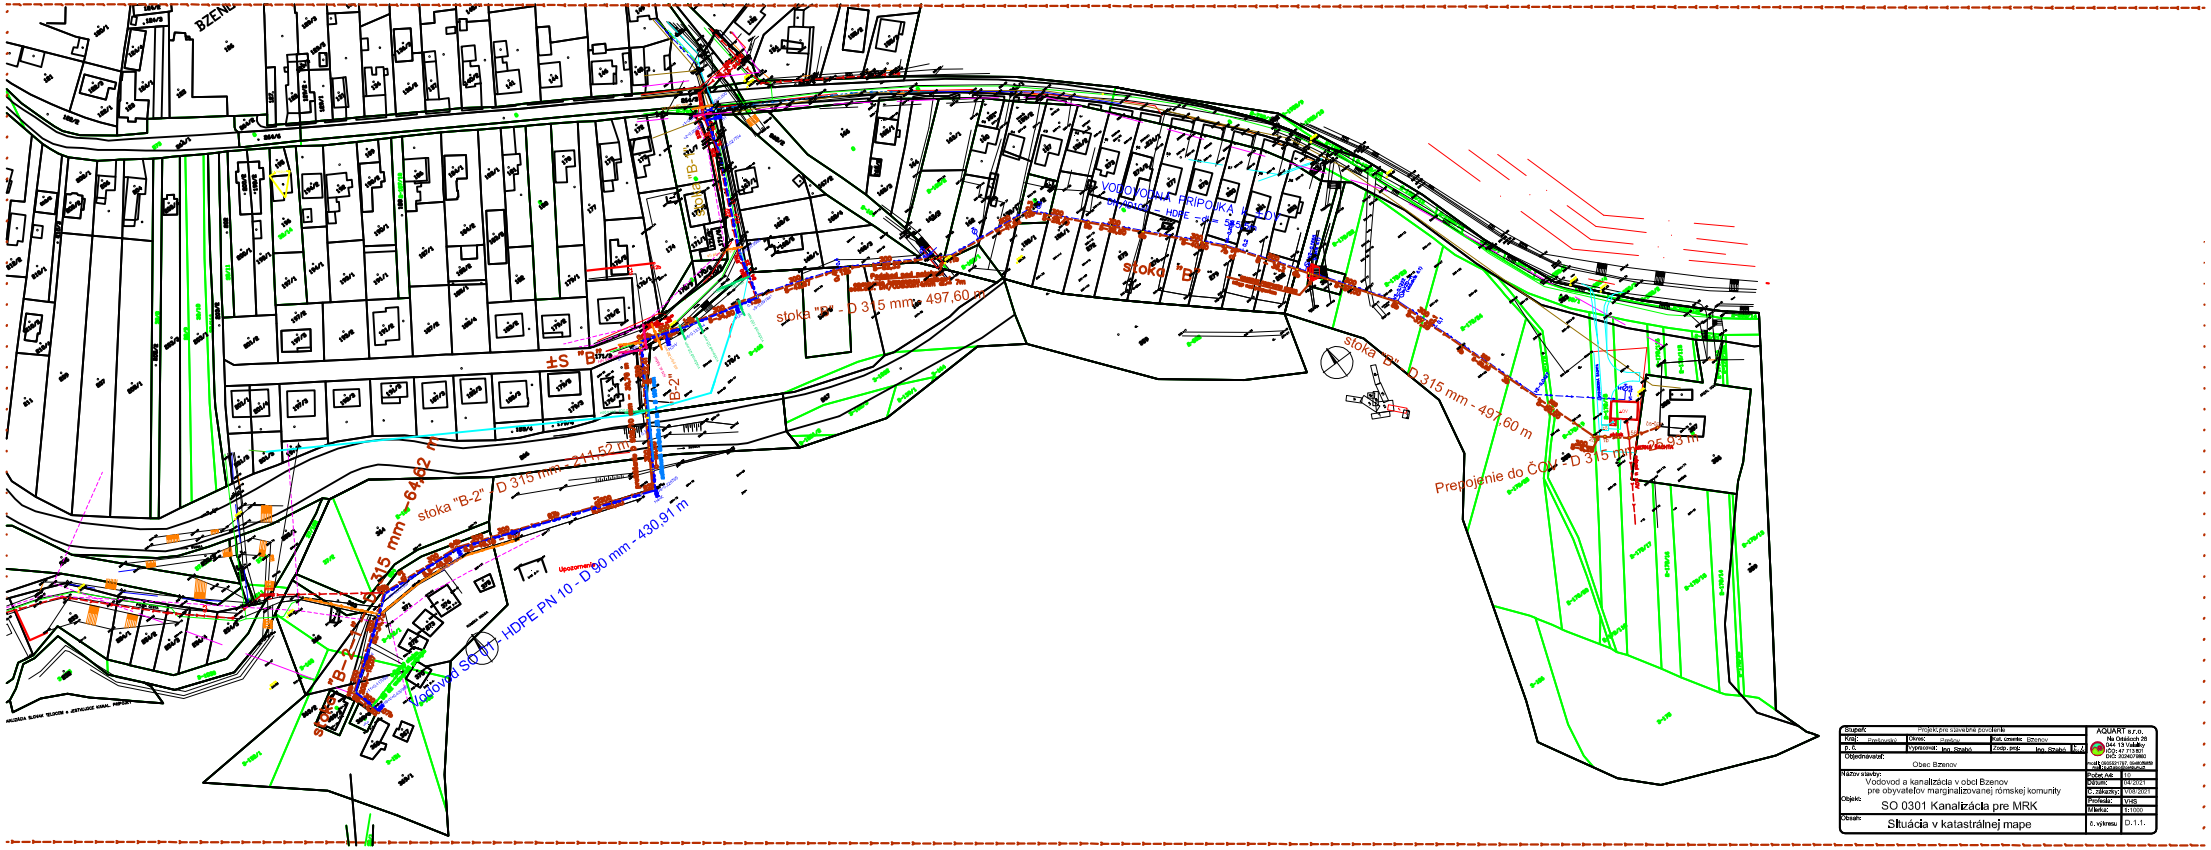

Stupeň:	Projekt pre stavebné povolenie		AQUART s.r.o. Na Orlovách 26 044 13 Ružiná IČO: 47 013 980 DIČ: 2023 013 980
Kraj: Prešovský	Okres: Sabinov	Kat. územie: Bzenov	
p. č.	Vypracoval: Ing. Rosko	Dňa: máj 2021	
Objednávateľ:	Obec Bzenov		Projektová kancelária autorizovaných architektov Slovenska
Názov stavby:	Vodovod a kanalizácia v obci Bzenov pre obyvateľov marginalizovanej rómskej komunity		Zvišok m.n.: 110
			Zákazka: 04/2021
Objekt:	SO 0301 Kanalizácia pre MRK		Dátum: 01/05/2021
			Profesia: VHS
Obsah:	Situácia v katastrálnej mape		Mierka: 1:1000
			č. výkresu: D.1.1.