
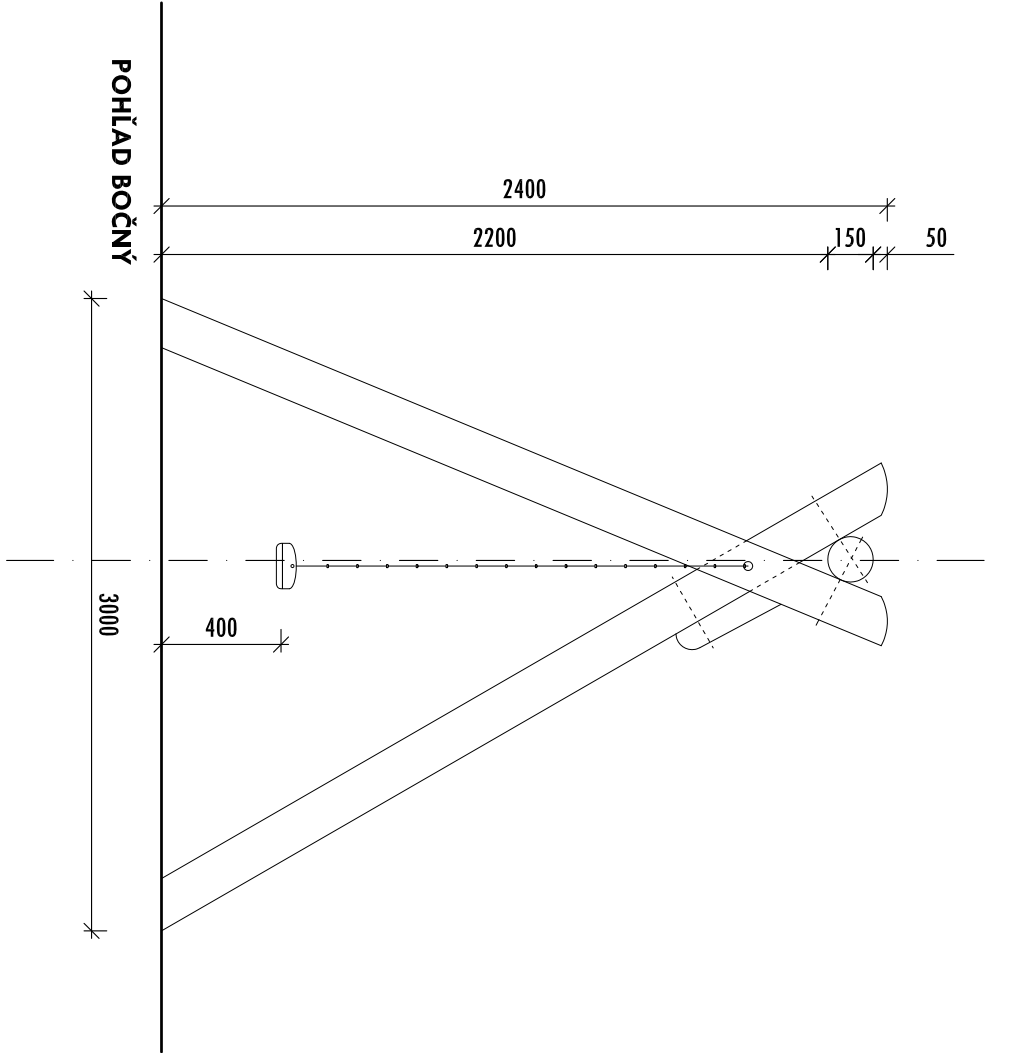



IHRISKOVÝ PRVOK " M2"
REŤAZOVÁ HOJDAČKA - 1ks

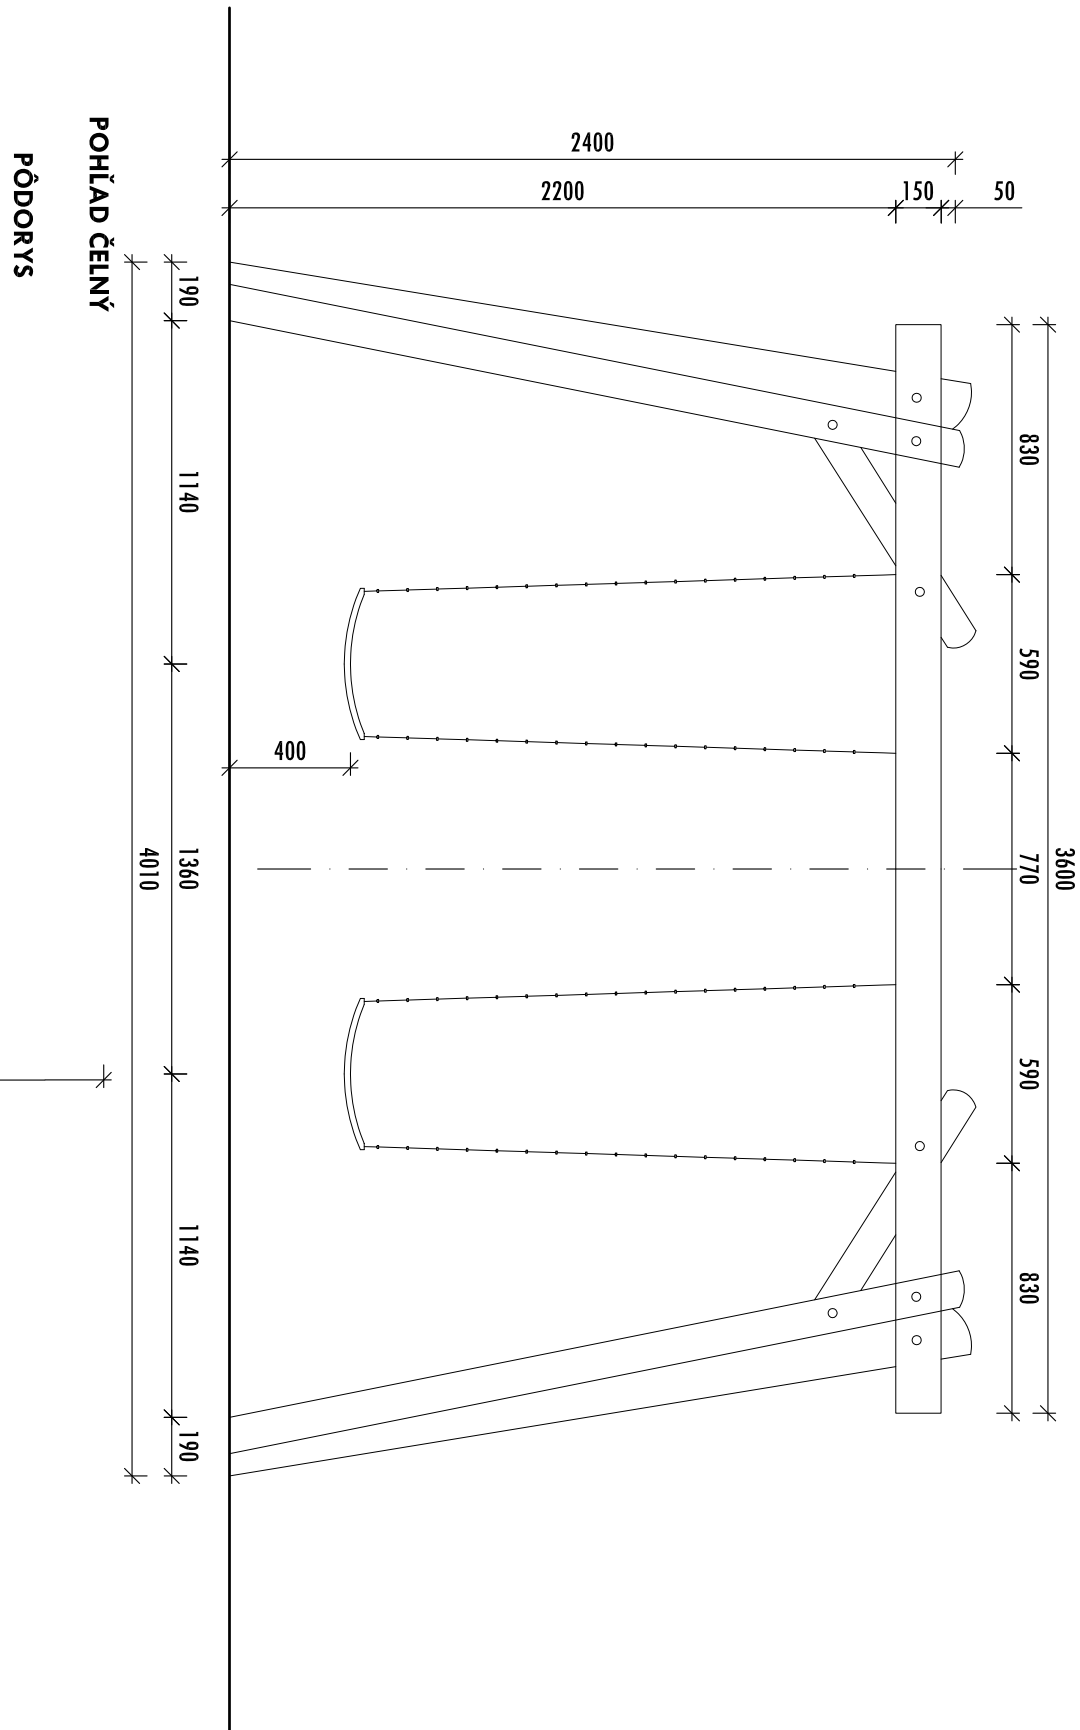

IHRISKOVÝ PRVOK " M2"
REŤAZOVÁ HOJDAČKA - 1ks

TECHNICKÝ POPIS:
DREVENÁ KONŠTRUKCIA HOJDAČKY Z AGÁTOVEJ GULATINY
EXPONOVANÉ ČASŤI OPAKOVANE OCHRANENÝM MATERIOM, PODZEMNÉ ČASŤI PENETROVANÉ.
SEDÁK : FLEXIBILNÁ DEŤSKÁ HOJDAČKA, ROZMER 670 x 140 x 8 mm
MATERIÁL: VSTRIEKOVANÝ EVA (ETHYLEN/VINYLACEFÁT),
ZÁVES RIEŤAZ S POGUMOVANÍM, KOTVIAČE OKÁ - POZINKOVANÉ PRVKY



DOPADOVÁ PLOCHA - RIEČNY VYMIŤVANÝ ŠTRK fr. 2-8mm, min. VRSTVA 200mm, PLOCHA = 36m²
LEMOVANIE GUMENÝ OBRUBNÍK

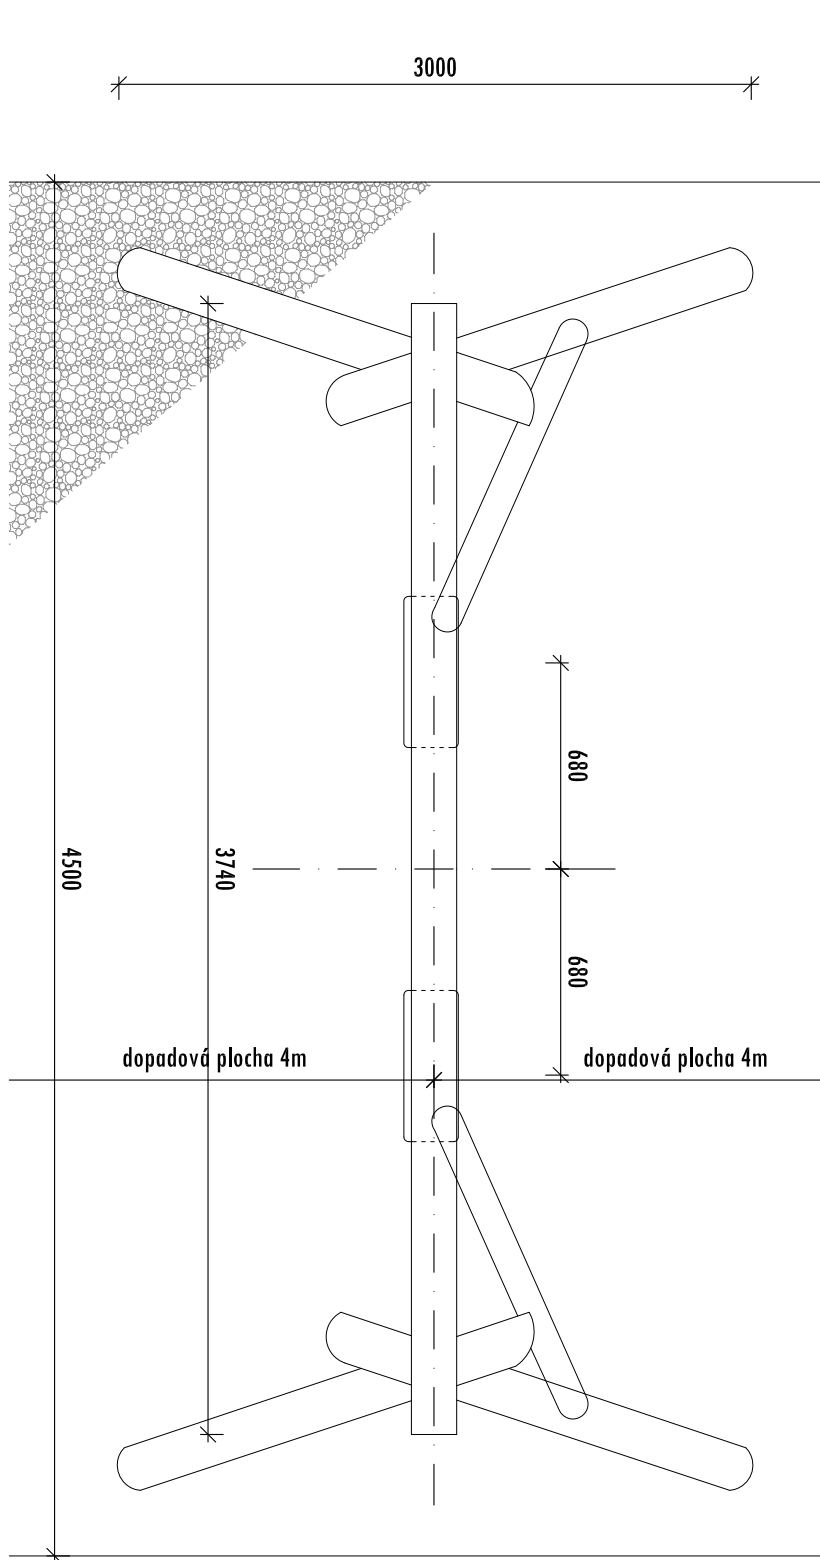

ZODPOVEDNÝ PROJEKTANT A AUTOR PROJEKTU:		VYPRACOVAL A KRESLIL:	
JAROSLAV BURDA		DANIELA BOBO	
AUTOROVANÉ ARCHITEKT I 87174A			
MIESTO VÝSTAVBY:		Miesto výstavby: UL. NOVOTÁMOCKÁ 326, IVANKA PRI NITRE	
INVESTOR:		Katastrálne číslo: OBEC IVANKA PRI NITRE, katastrálne číslo: 596/7, 596/8, 599, 600/7, 600/8	
STAVBA:		OBEC IVANKA PRI NITRE, NOVOTÁMOCKÁ 326, PSČ 951 12	
STUPEŇ PROJEKTU:		MŠ IVANKA PRI NITRE	
PROJEKT PRE STAVEBNÉ POUŽITIE		DETSKÉ IHRISKO	
PROFESIA:		ARCHITEKTONICO-STAVEBNÉ NIEŠNIE	
PREDMET VÝKRESU:		NAVRHOVANÉ PRVKY	
DETSKÉHO IHRISKA		DETSKÉHO IHRISKA	
M2 - REŤAZOVÁ HOJDAČKA		M2 - REŤAZOVÁ HOJDAČKA	
FORMÁT: 630x297		MIERKA: 1:25	
VÝKRES Č.:		i3	
PĚČIATKA A PODPIS:		PANEĽADÁ:	
ARCH-STRUCTURE		ARCH-STRUCTURE	
ARCHITEKTONICKÝ ATÉLIER		ARCHITEKTONICKÝ ATÉLIER	
Hrabovská 54, 920 01 Nitra		Hrabovská 54, 920 01 Nitra	
Tel: +421 909 026 055		Tel: +421 909 026 055	
eielie@arch-structure.sk		eielie@arch-structure.sk	
08/2021		08/2021	

TÁTO DOKUMENTÁCIA NENAHRAĐA VÝROBNÚ A DIELSKÚ DOKUMENTÁCIU DODÁVATEĽA STAVBY. PRI ZABUDOVANÍ JEDNOTLIVÝCH STAVEBNÝCH SYSTÉMOV DO STAVBY JE POTREBNÉ DODRŽAŤ VŠETKY SMERNICE A POKYNY VÝROBCOV PRE MONTÁŽ STAVEBNÝCH VÝROBKOV A KONŠTRUKCÍ.


IHRISKOVÝ PRVOK " M2"
REŤAZOVÁ HOJDAČKA - 1ks

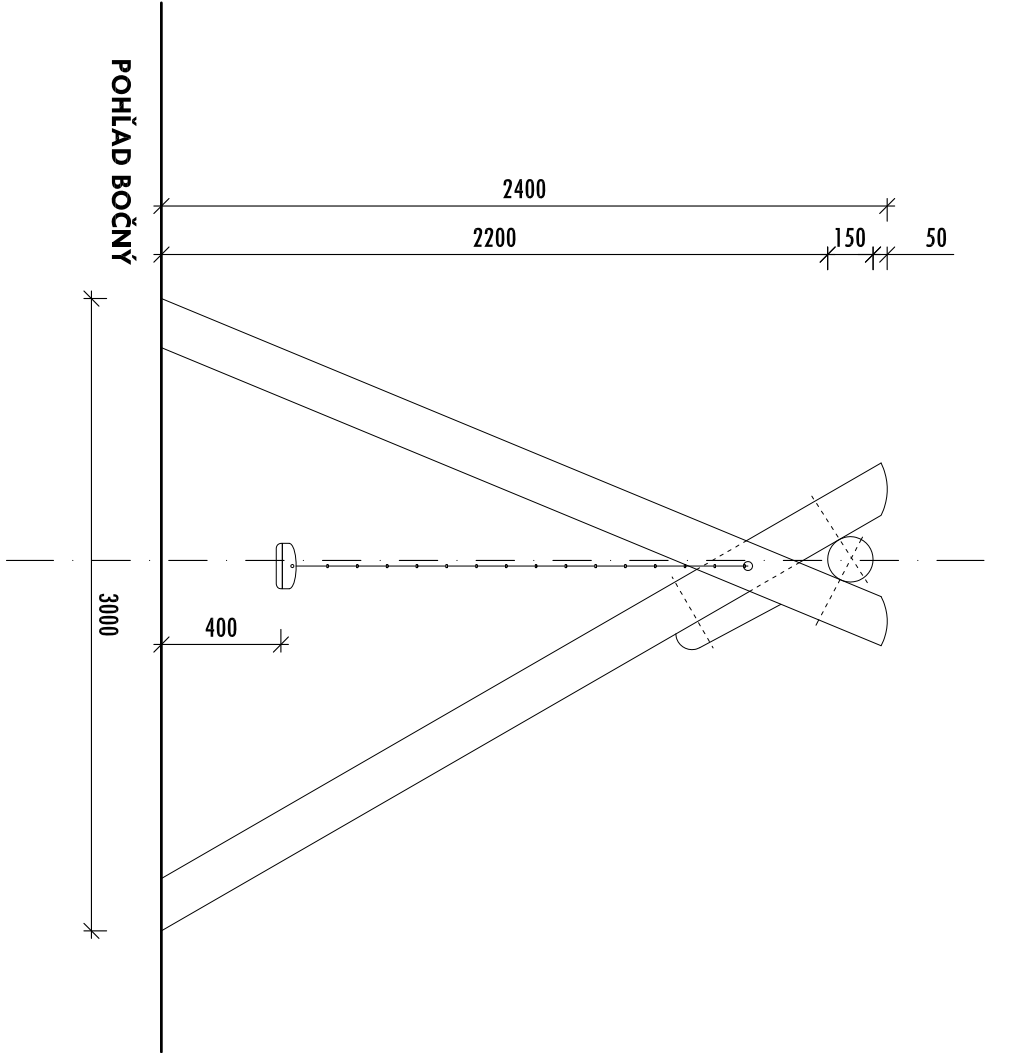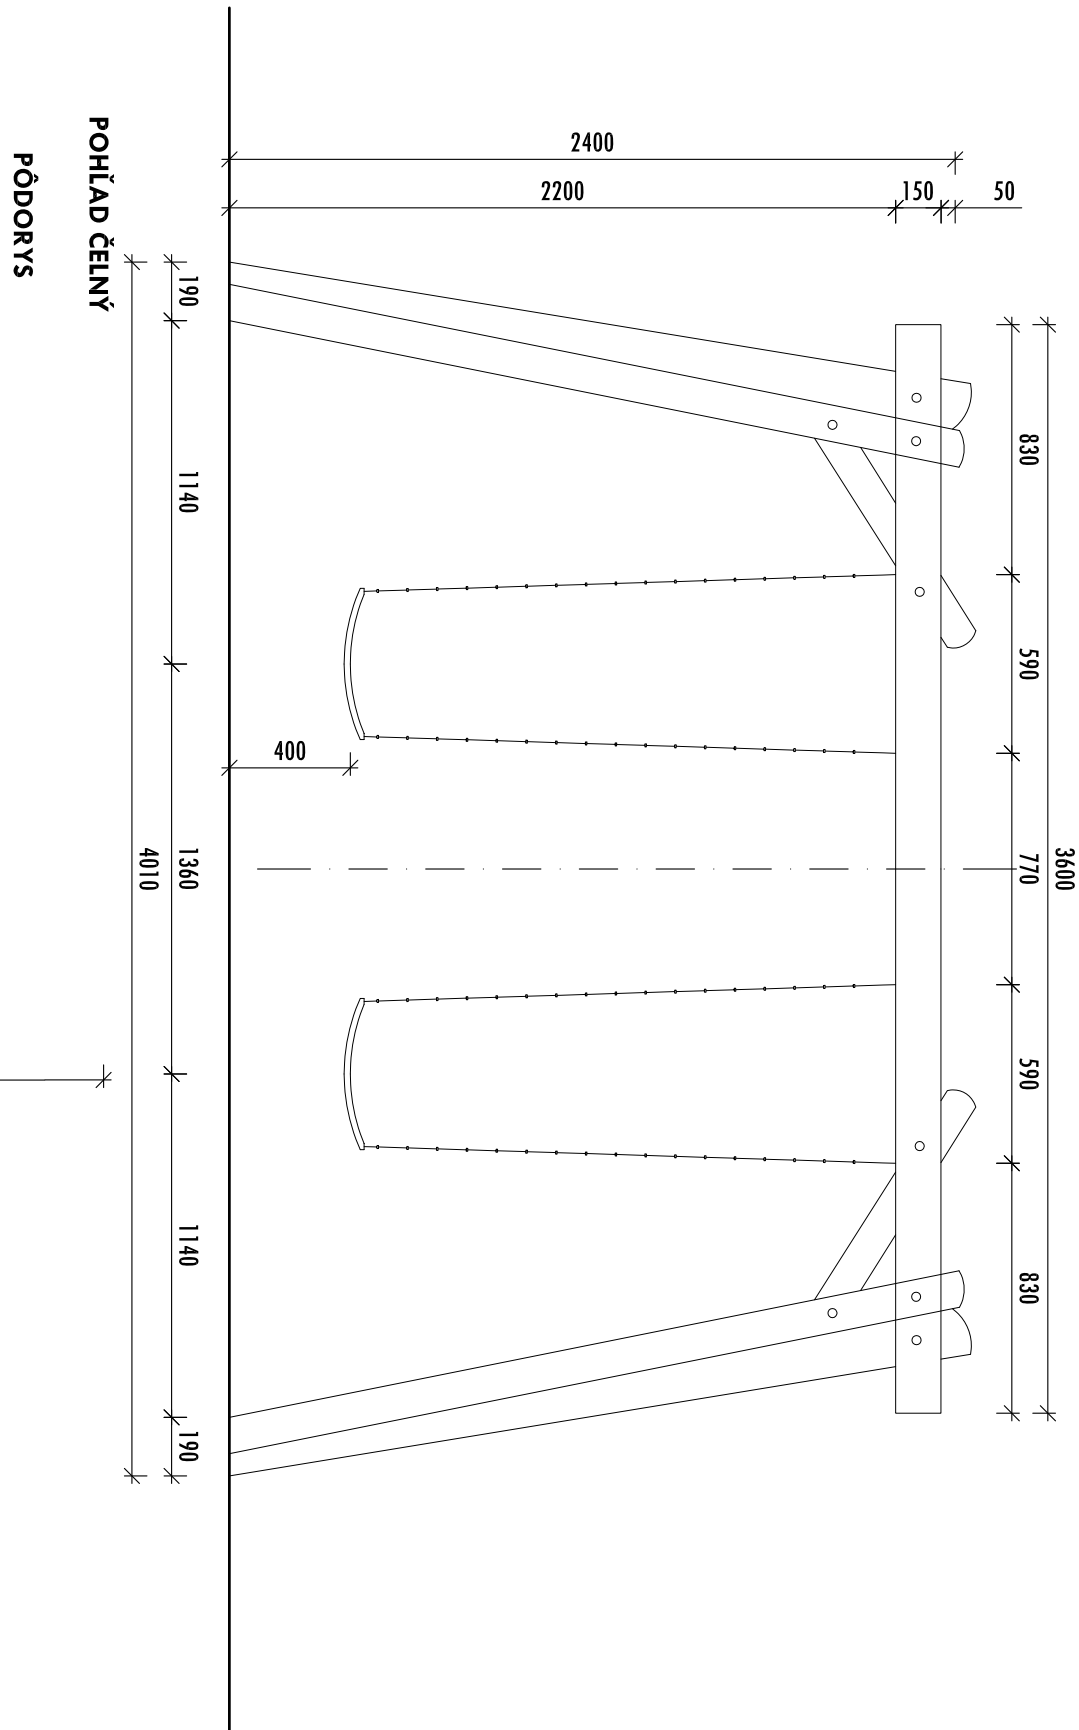

IHRISKOVÝ PRVOK " M2"
REŤAZOVÁ HOJDAČKA - 1ks

TECHNICKÝ POPIS:
DREVENÁ KONŠTRUKCIA HOJDAČKY Z AGÁTOVEJ GULATINY
EXPONOVANÉ ČASŤI OPAKOVANE OCHRANENÝM MATERIOM, PODZEMNÉ ČASŤI PENETROVANÉ.
SEDÁK : FLEXIBILNÁ DEŤSKÁ HOJDAČKA, ROZMER 670 x 140 x 8 mm
MATERIÁL: VSTRIEKOVANÝ EVA (ETHYLEN/VINYLACEFÁT),
ZÁVES RIEŤAZ S POGUMOVANÍM, KOTVIAČE OKÁ - POZINKOVANÉ PRVKY

DOPADOVÁ PLOCHA - RIEČNY VYMIŤVANÝ ŠTRK fr. 2-8mm, min. VRSTVA 200mm, PLOCHA = 36m²
LEMOVANIE GUMENÝ OBRUBNÍK

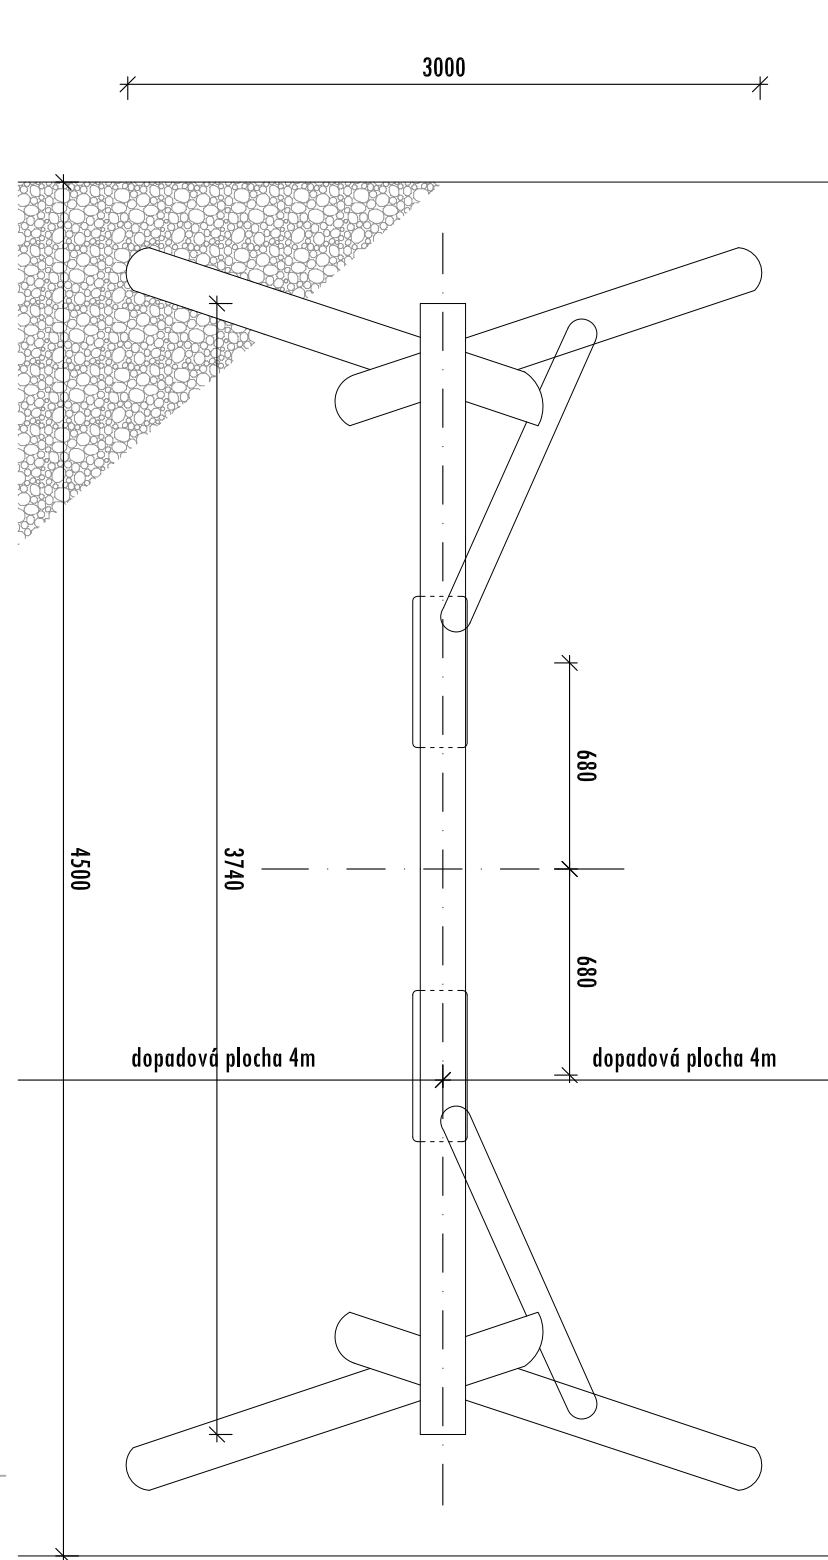

ZODPOVEDNÝ PROJEKTANT A AUTOR PROJEKTU:		VYPRACOVAL A KRESLIL:	
JAROSLAV BURDA		DANIELA BOBO	
AUTOROVANÉ ARCHITEKT I 87174A			
MIESTO VÝSTAVBY:		Miesto výstavby: UL. NOVOTÁMOCKÁ 326, IVANKA PRI NITRE	
INVESTOR:		Katastrálne číslo: OBEC IVANKA PRI NITRE, katastrálne číslo: 596/7, 596/8, 599, 600/7, 600/8	
STAVBA:		OBEC IVANKA PRI NITRE, NOVOTÁMOCKÁ 326, PSČ 951 12	
STUPEŇ PROJEKTU:		MŠ IVANKA PRI NITRE	
PROJEKT PRE STAVEBNÉ POUŽITIE		DETSKÉ IHRISKO	
PROFESIA:		ARCHITEKTONICO-STAVEBNÉ NIEŠNIE	
PREDMET VÝKRESU:		NAVRHOVANÉ PRVKY	
DETSKÉHO IHRISKA		DETSKÉHO IHRISKA	
M2 - REŤAZOVÁ HOJDAČKA		M2 - REŤAZOVÁ HOJDAČKA	
FORMÁT: 630x297		MIERKA: 1:25	
VÝKRES Č.:		i3	
PĚČIATKA A PODPIS:		PANEĽADÁ:	
ARCH-STRUCTURE		ARCH-STRUCTURE	
ARCHITEKTONICKÝ ATÉLIER		ARCHITEKTONICKÝ ATÉLIER	
Hrabovská 54, 920 01 Nitra		Hrabovská 54, 920 01 Nitra	
Tel: +421 909 026 055		Tel: +421 909 026 055	
eielie@arch-structure.sk		eielie@arch-structure.sk	
08/2021		08/2021	

TÁTO DOKUMENTÁCIA NENAHRAĐA VÝROBNÚ A DIELSKÚ DOKUMENTÁCIU DODÁVATEĽA STAVBY. PRI ZABUDOVANÍ JEDNOTLIVÝCH STAVEBNÝCH SYSTÉMOV DO STAVBY JE POTREBNÉ DODRŽAŤ VŠETKY SMERNICE A POKYNY VÝROBCOV PRE MONTÁŽ STAVEBNÝCH VÝROBKOV A KONŠTRUKCÍ.