



IHRISKOVÝ PRVOK " M3"
PIESKOVISKO - 1ks

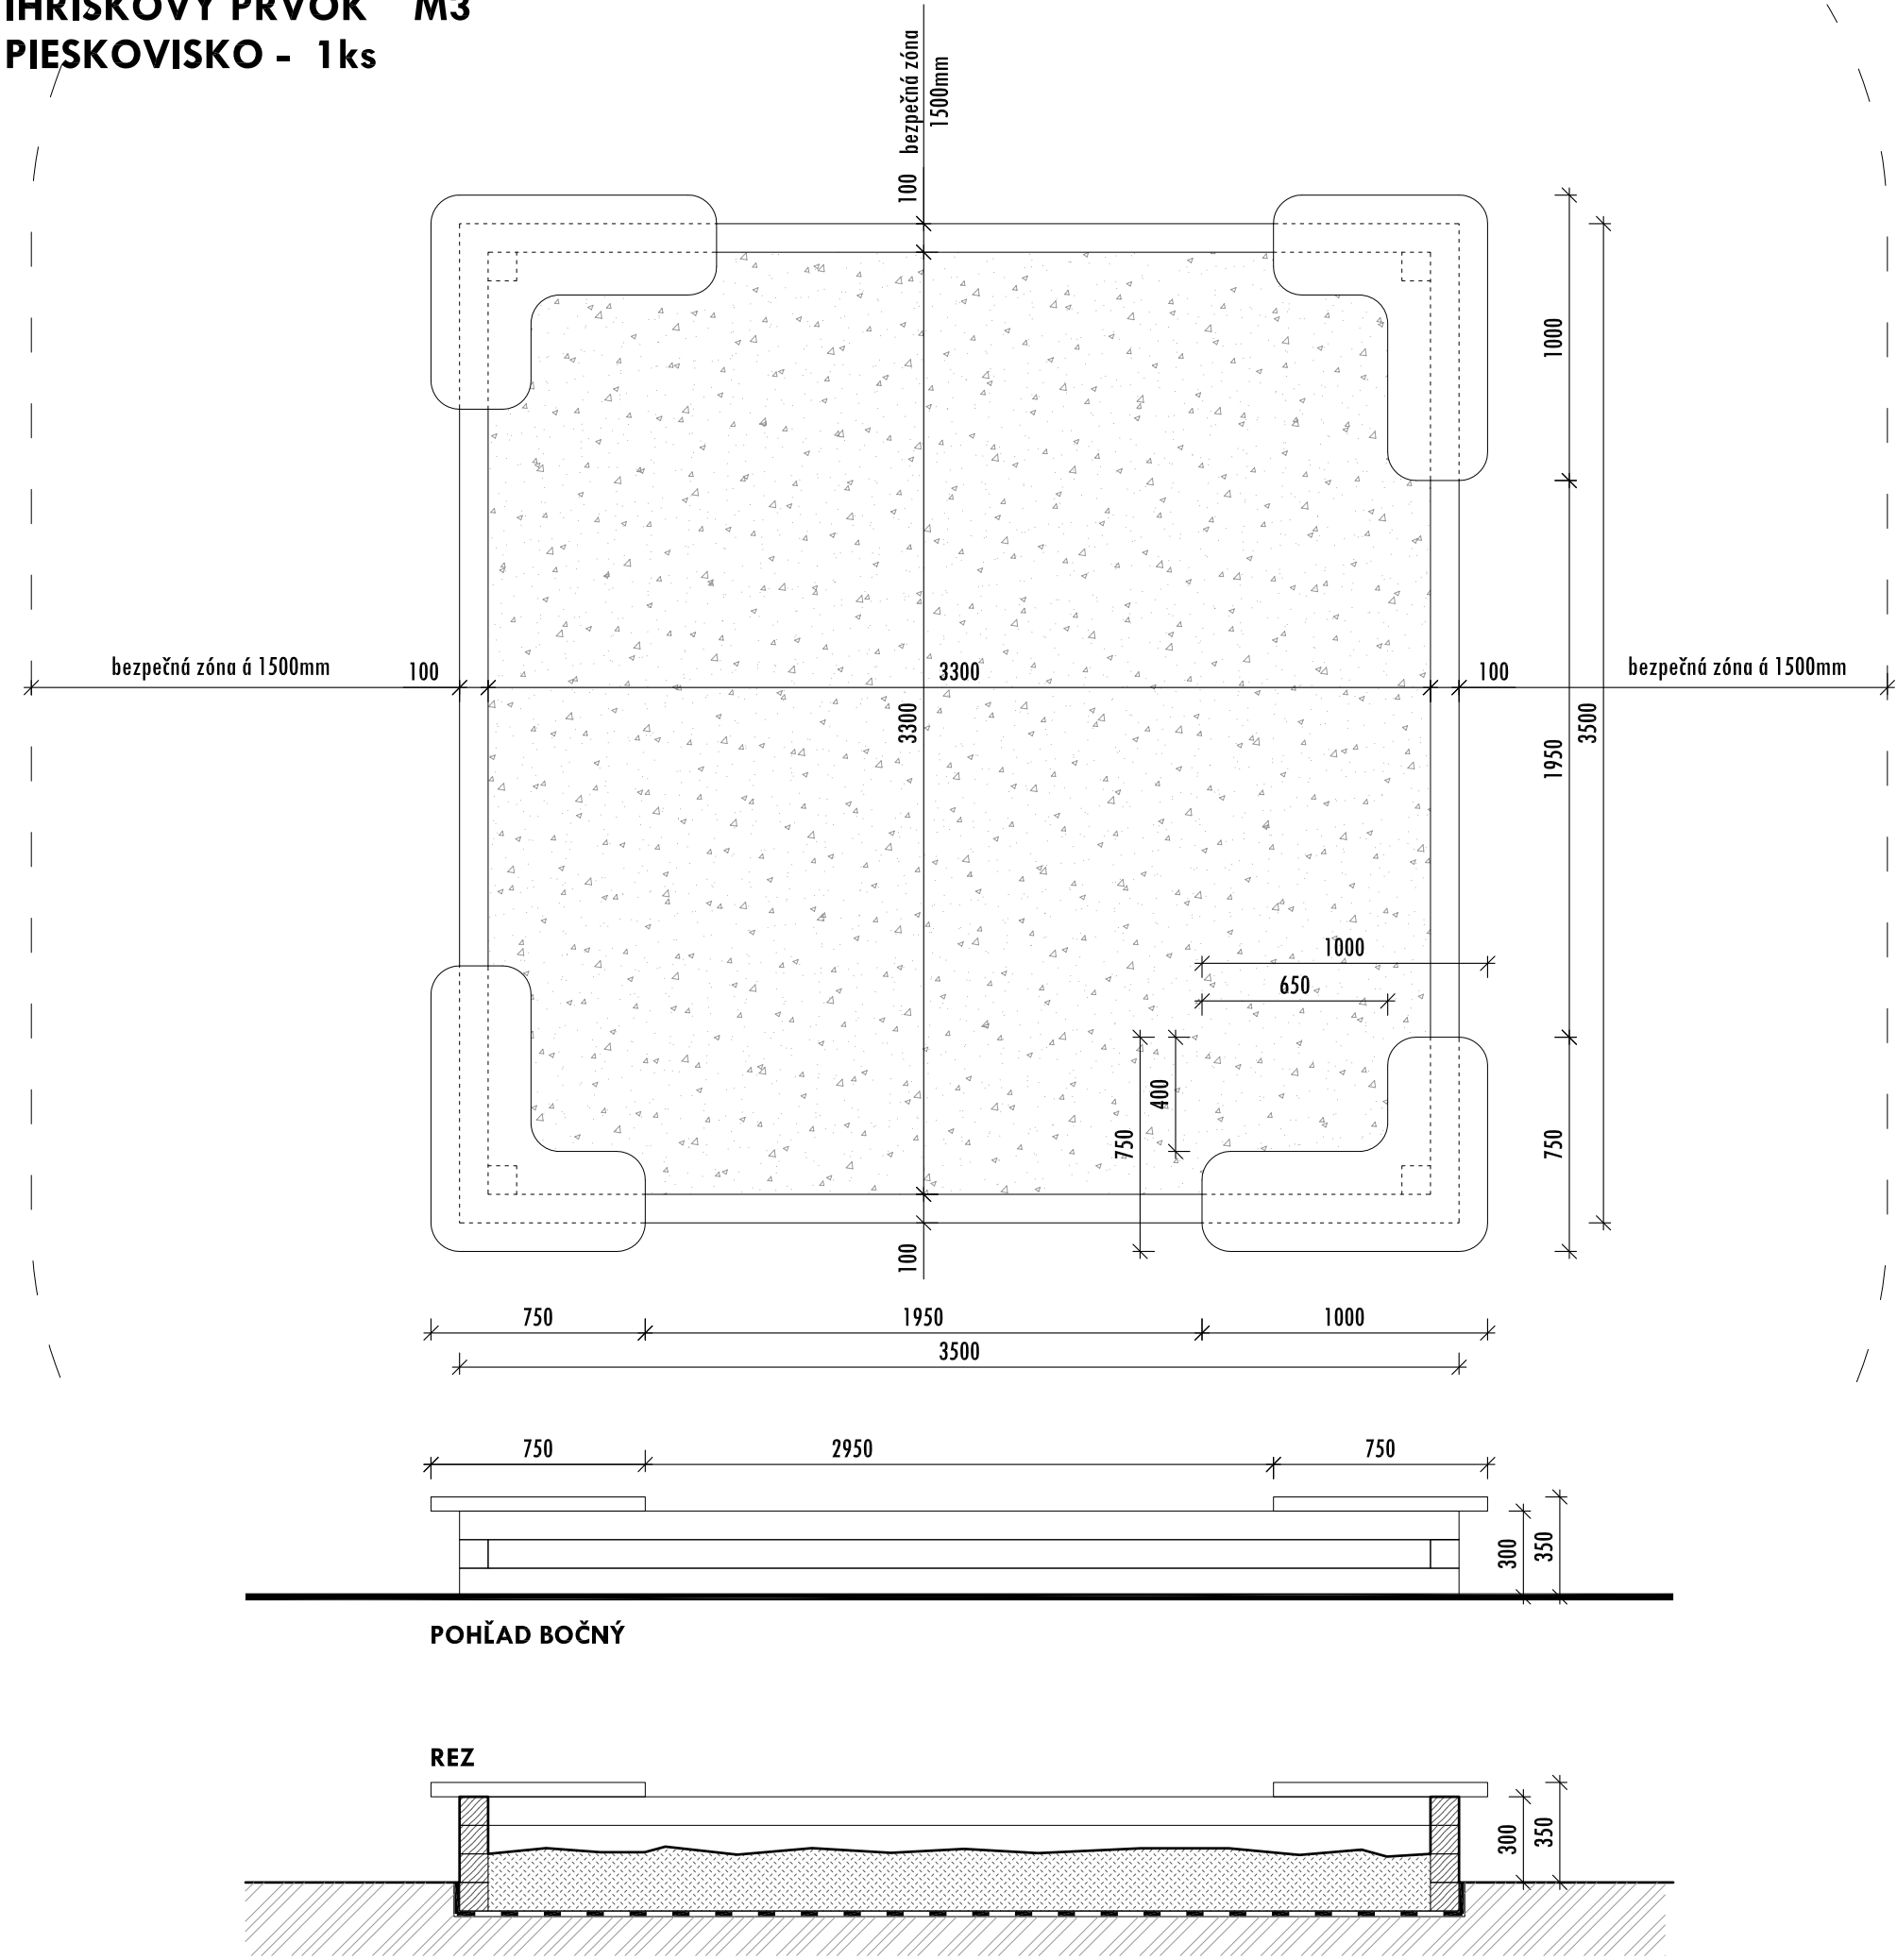

IHRISKOVÝ PRVOK " M3"
PIESKOVISKO - 1ks

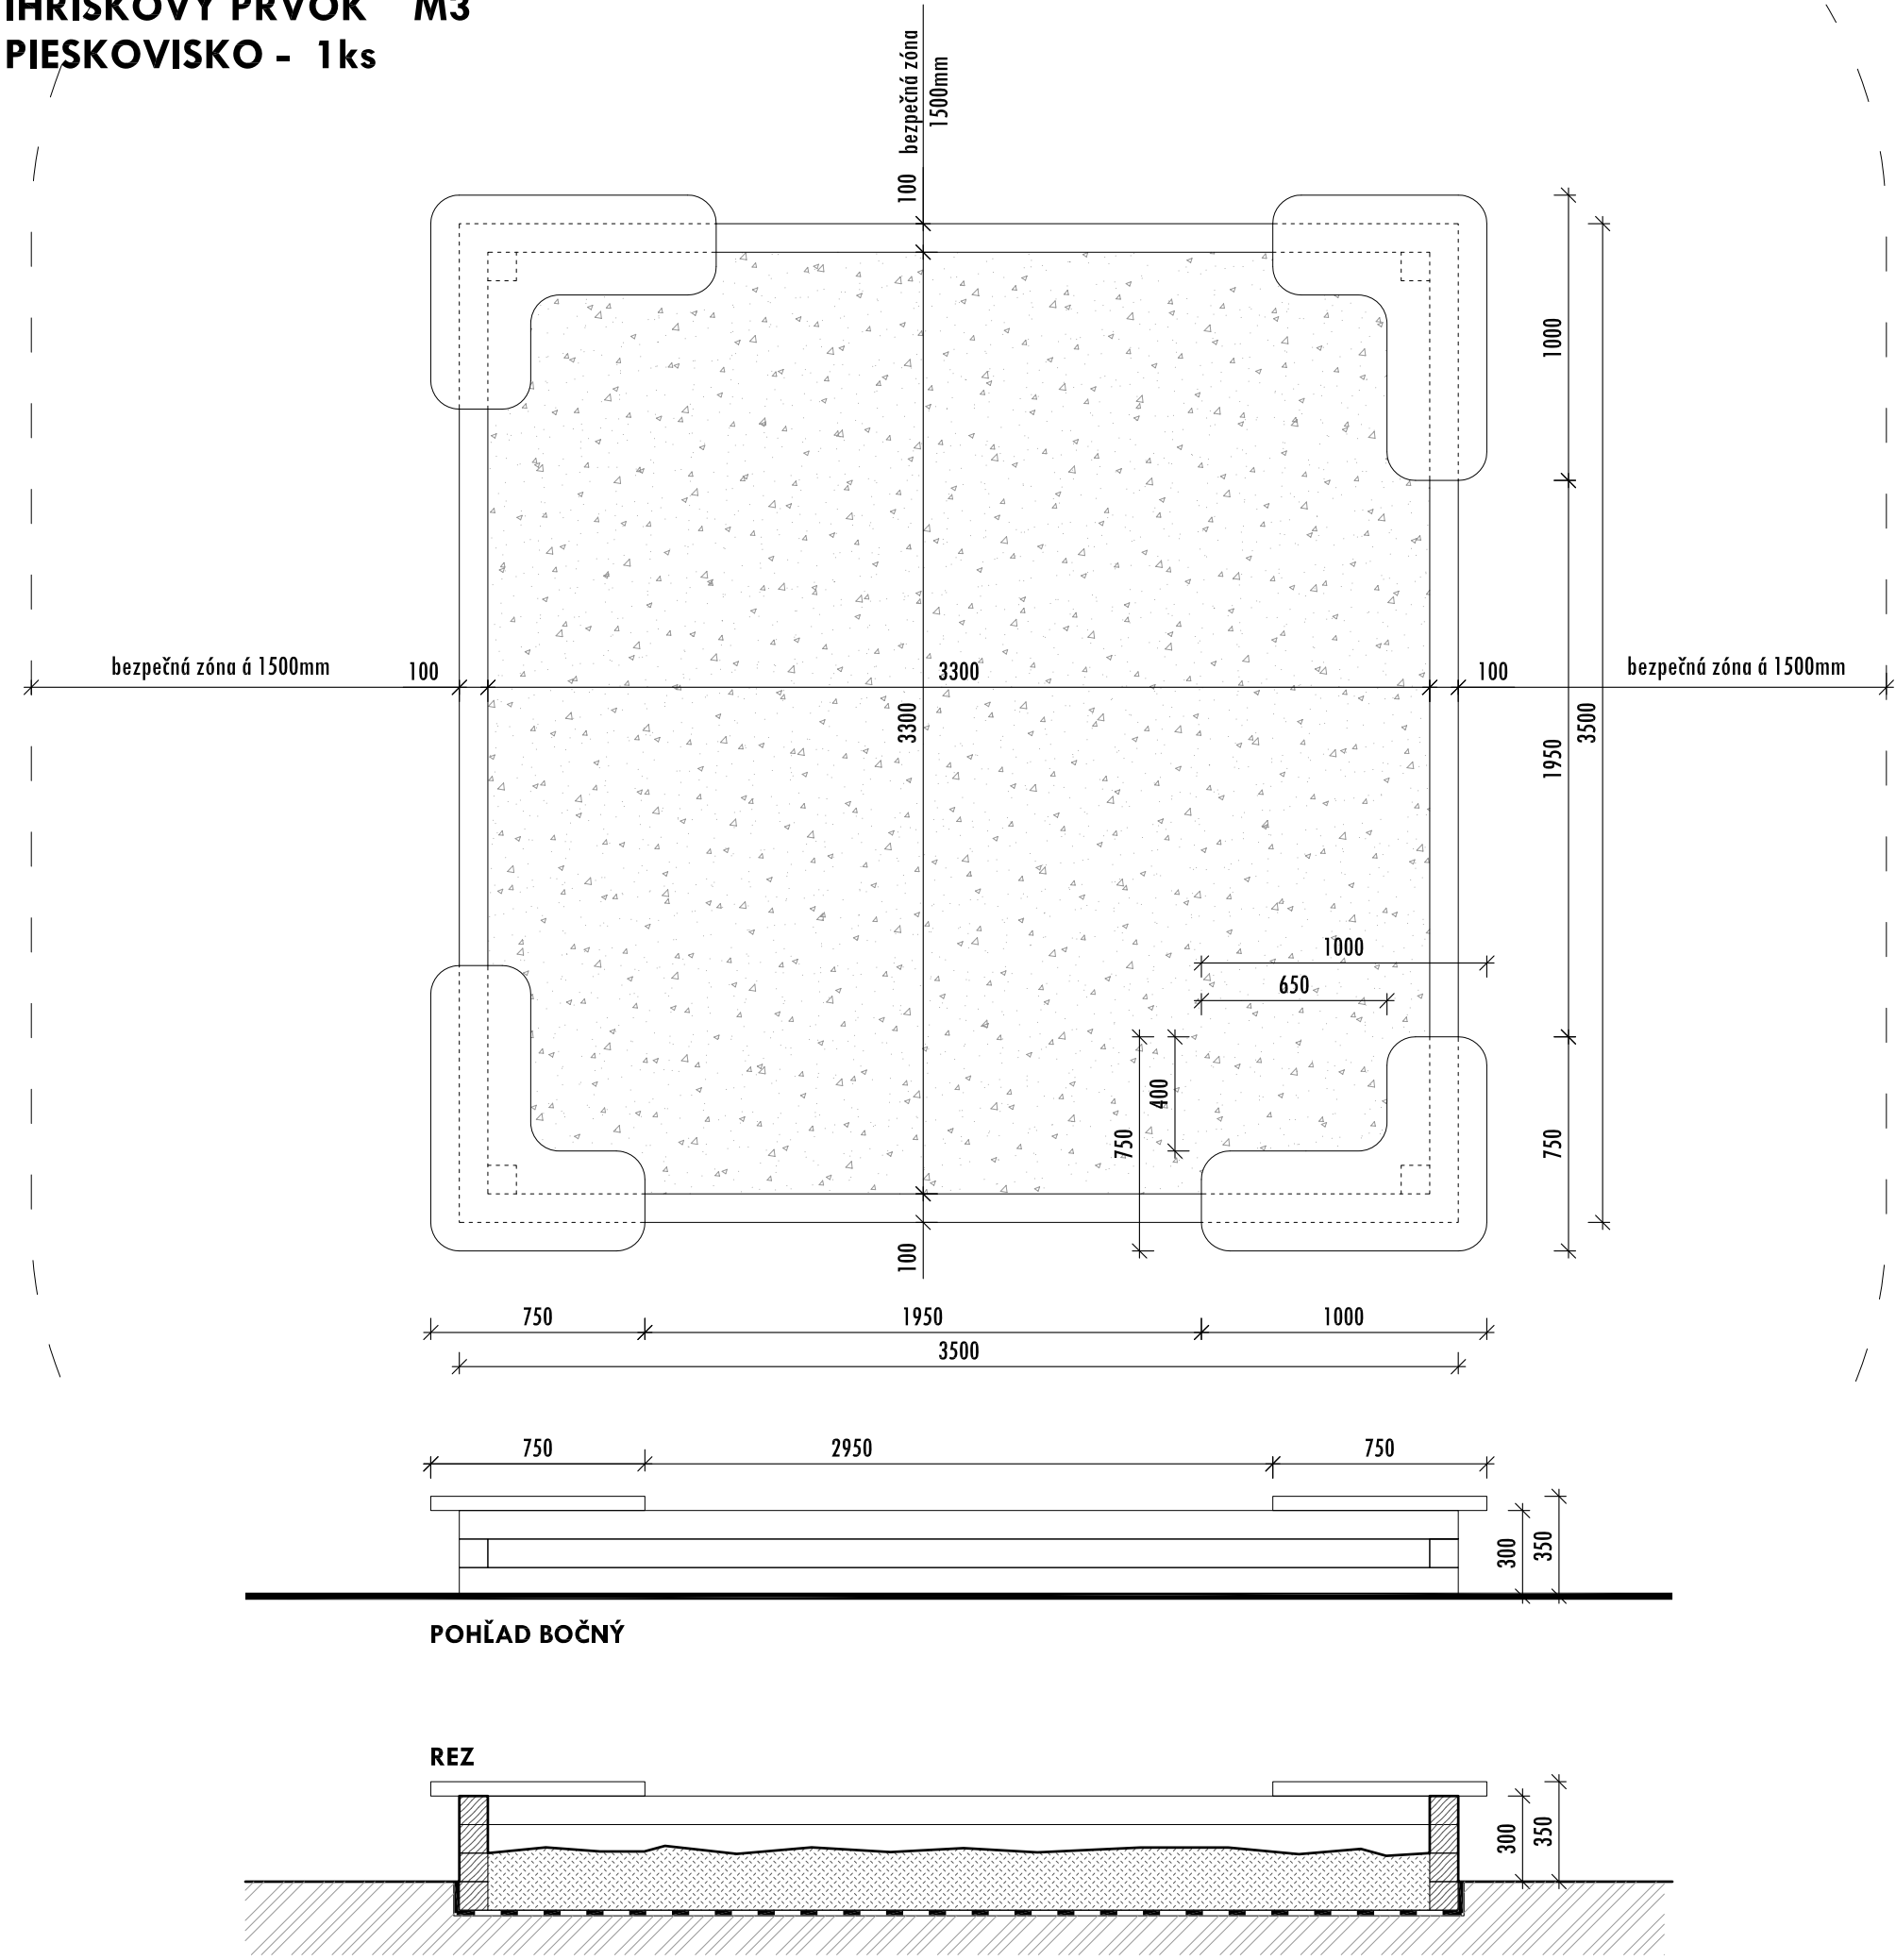

IHRISKOVÝ PRVOK " M3"
PIESKOVISKO - 1ks

Potrebný bezpečný priestor: 6,5x6,5m
Rozmery prvku: 3,5x3,5m
Veková skupina: 3-6 rokov

TECHNICKÝ POPIS:

JEDNODUCHÉ DOSKOVÉ PIESKOVISKO SO SEDENÍM - AGÁTOVÉ DREVO
EXPONOVANÉ ČASTI OPATRENÉ OCHRANNÝM NÁTEROM
PODZEMNÉ ČASTI PENETROVANÉ
DNO OPATRENÉ AGROTEXTÍLIOU
PIESOK CERTIFIKOVANÝ PRE DETSKÉ PIESKOVISKÁ

TÁTO DOKUMENTÁCIA NENÁHRÁDZA VÝROBNÚ A DIELENSKÚ DOKUMENTÁCIU DOODÁVATEĽA STAVBY. PRI ZABUDOVANÍ JEDNOTLIVÝCH STAVEBNÝCH SYSTÉMOV DO STAVBY JE POTREBNÉ DODRŽAŤ VŠETKY SMERNICE A POKYNY VÝROBCOV PRE MONTÁŽ STAVEBNÝCH VÝROBKOV A KONŠTRUKCIÍ.

ZODPOVEDNÝ PROJEKTANT A AUTOR PROJEKTU:		VYPRACOVAL A KRESLIL:	
JAROSLAV BURDA		DANIELA BOĐO	
AUTORIZOVANÝ ARCHITEKT 1871"AA			
MIESTO VÝSTAVBY:		MIESTO VÝSTAVBY: UL. NOVOZÁMOCKÁ 326, IVANKA PRI NITRE, KATASTR. ÚZEMIE: OBEC IVANKA PRI NITRE PARCELNÉ ČÍSLO: 596/7, 596/8, 599, 600/7, 600/8	
INVESTOR:		OBEC IVANKA PRI NITRE, NOVOZÁMOCKÁ 326, PSČ 951 12	
STAVBA:		MŠ IVANKA PRI NITRE DETSKÉ IHRISKO	
STUPEŇ PROJEKTU:	PROJEKT PRE STAVEBNÉ POVOLENIE	FORMÁT:	500x297
PROFESIA:	ARCHITEKTONICKO-STAVEBNÉ RIŠENIE	MIERKA:	1:25
PREDMET VÝKRESU:	NAVRHOVANÉ PRVKY DETSKÉHO IHRISKA M1 - PIESKOVISKO	VÝKRES Č.:	i2
		PEČIATKA A PODPIS:	
		PARÉ/ŠADA:	
		08/2021	

IHRISKOVÝ PRVOK " M3"
PIESKOVISKO - 1ks

Potrebný bezpečný priestor: 6,5x6,5m
Rozmery prvku: 3,5x3,5m
Veková skupina: 3-6 rokov

TECHNICKÝ POPIS:

JEDNODUCHÉ DOSKOVÉ PIESKOVISKO SO SEDENÍM - AGÁTOVÉ DREVO
EXPONOVANÉ ČASTI OPATRENÉ OCHRANNÝM NÁTEROM
PODZEMNÉ ČASTI PENETROVANÉ
DNO OPATRENÉ AGROTEXTÍLIOU
PIESOK CERTIFIKOVANÝ PRE DETSKÉ PIESKOVISKÁ

TÁTO DOKUMENTÁCIA NENÁHRÁDZA VÝROBNÚ A DIELENSKÚ DOKUMENTÁCIU DOODÁVATEĽA STAVBY. PRI ZABUDOVANÍ JEDNOTLIVÝCH STAVEBNÝCH SYSTÉMOV DO STAVBY JE POTREBNÉ DODRŽAŤ VŠETKY SMERNICE A POKYNY VÝROBCOV PRE MONTÁŽ STAVEBNÝCH VÝROBKOV A KONŠTRUKCIÍ.

ZODPOVEDNÝ PROJEKTANT A AUTOR PROJEKTU:		VYPRACOVAL A KRESLIL:	
JAROSLAV BURDA		DANIELA BOĐO	
AUTORIZOVANÝ ARCHITEKT 1871"AA			
MIESTO VÝSTAVBY:		MIESTO VÝSTAVBY: UL. NOVOZÁMOCKÁ 326, IVANKA PRI NITRE, KATASTR. ÚZEMIE: OBEC IVANKA PRI NITRE PARCELNÉ ČÍSLO: 596/7, 596/8, 599, 600/7, 600/8	
INVESTOR:		OBEC IVANKA PRI NITRE, NOVOZÁMOCKÁ 326, PSČ 951 12	
STAVBA:		MŠ IVANKA PRI NITRE DETSKÉ IHRISKO	
STUPEŇ PROJEKTU:	PROJEKT PRE STAVEBNÉ POVOLENIE	FORMÁT:	500x297
PROFESIA:	ARCHITEKTONICKO-STAVEBNÉ RIŠENIE	MIERKA:	1:25
PREDMET VÝKRESU:	NAVRHOVANÉ PRVKY DETSKÉHO IHRISKA M1 - PIESKOVISKO	VÝKRES Č.:	i2
		PEČIATKA A PODPIS:	
		PARÉ/ŠADA:	
		08/2021	