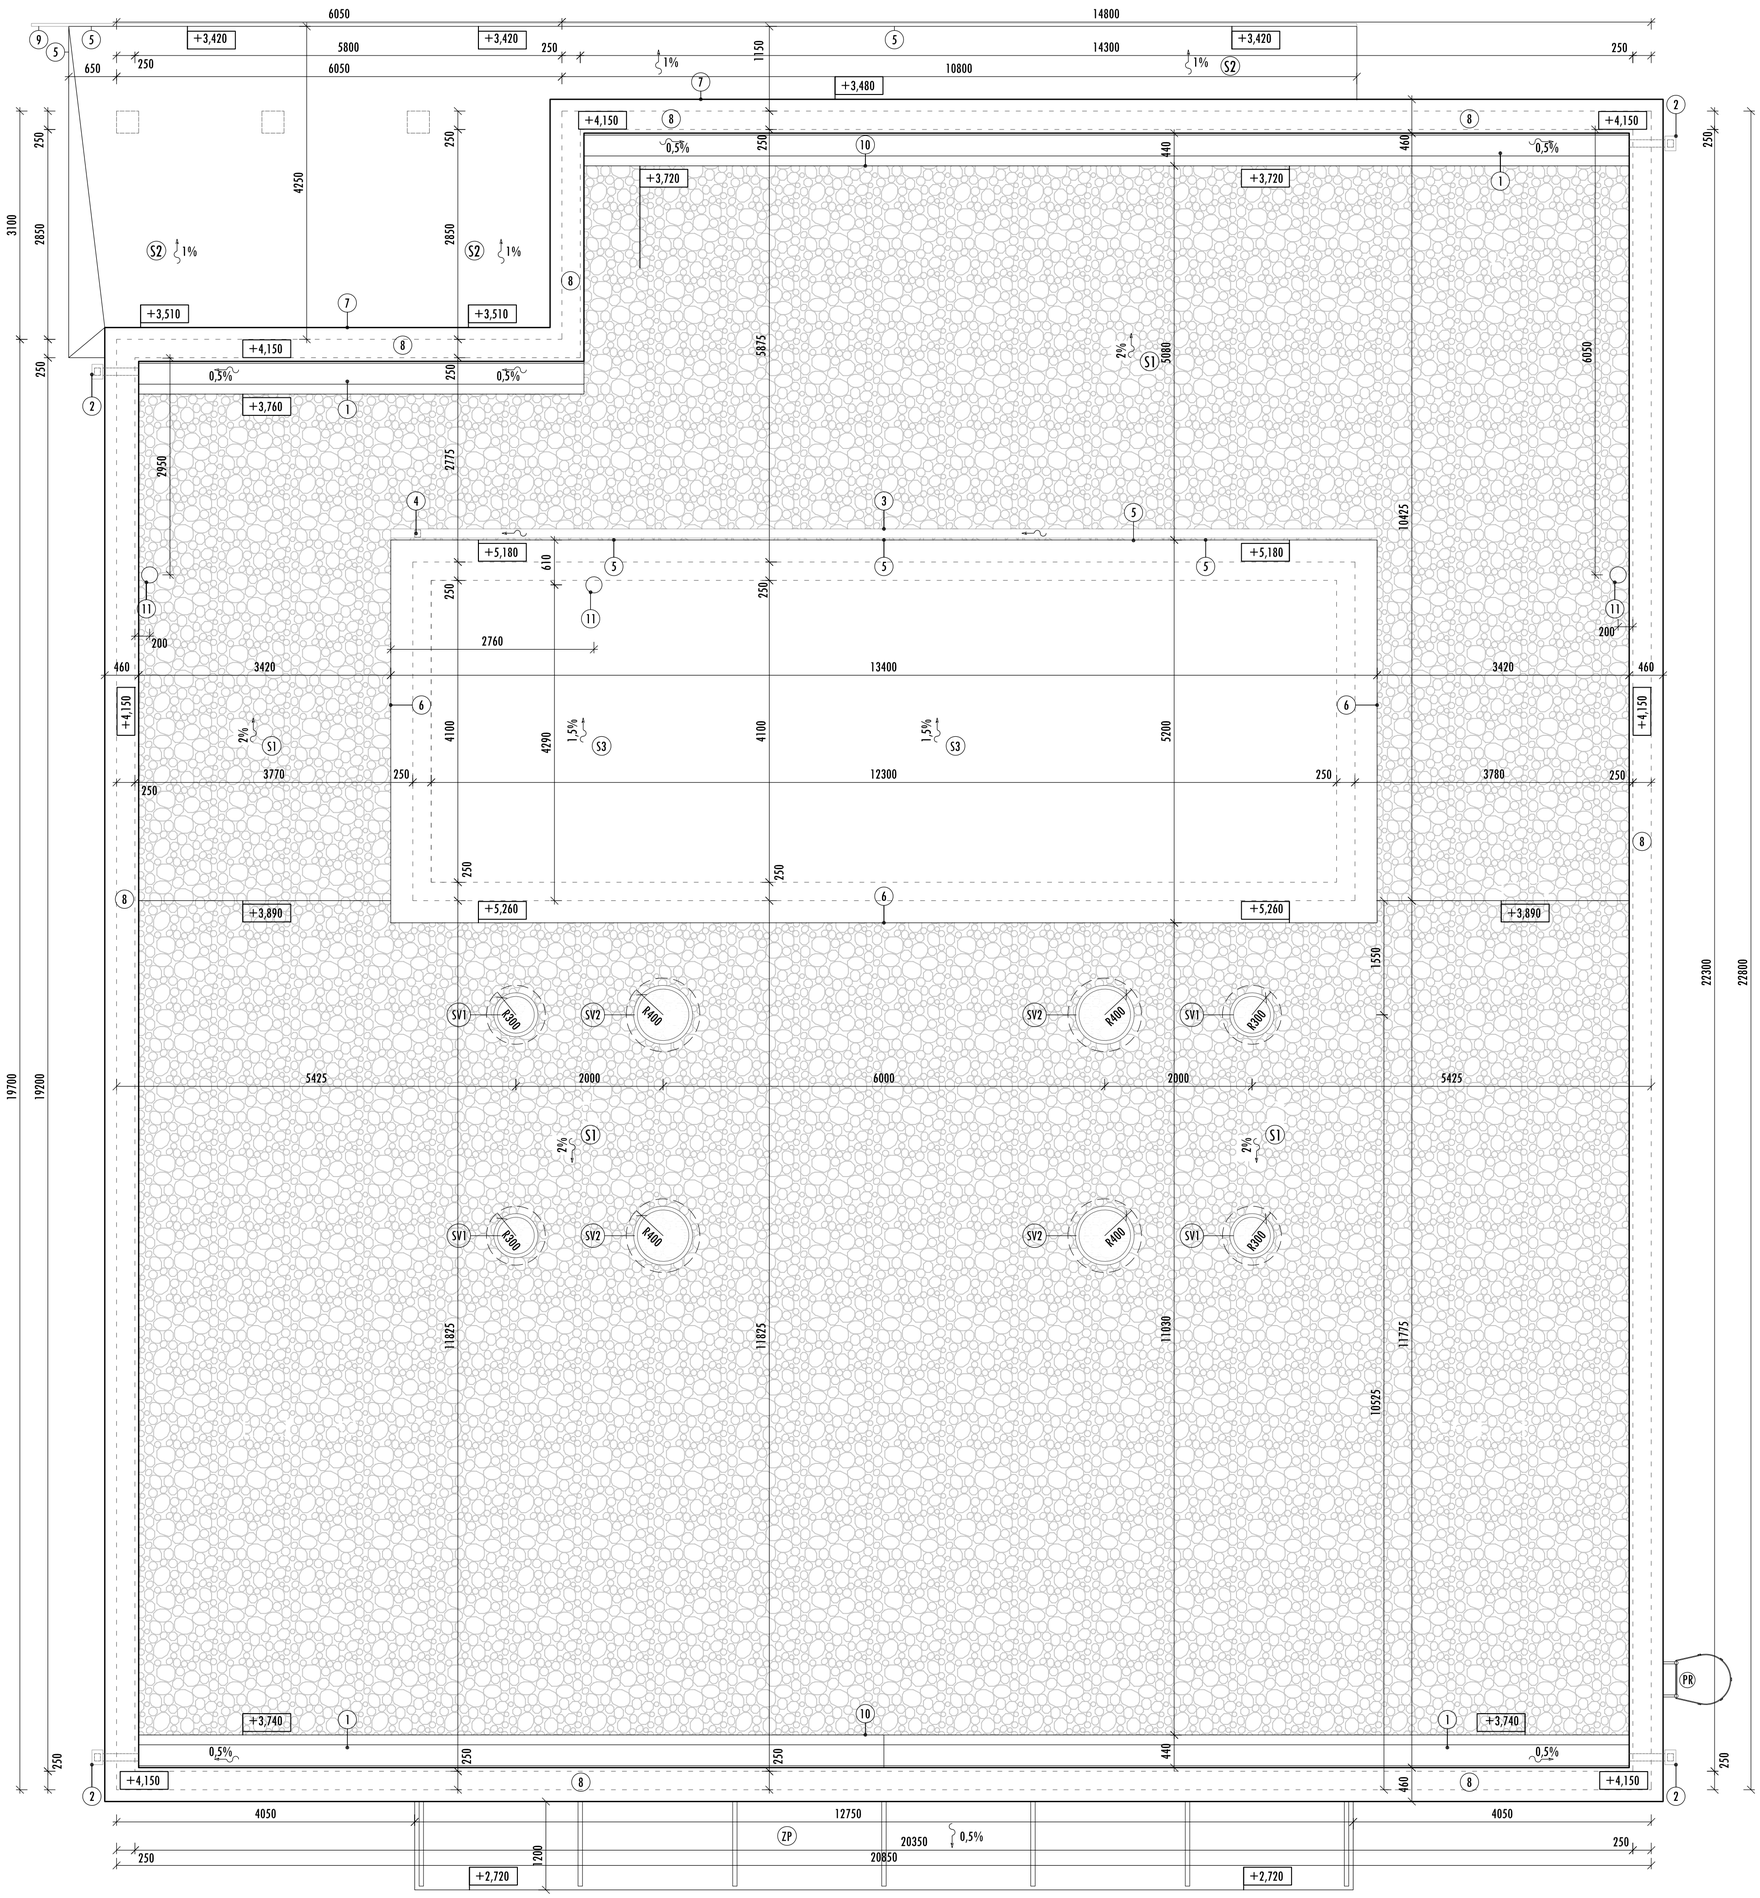

LEGENDA PRVKOV:

1. SYSTÉMOVÝ ZATEPLENÝ ZAATIKOVY ŽĽAB KINGSPAN, POTIAHNUTÝ HYDROIZOLÁCIOU FATRAFOL 818 V, ZAUSTENÝ V ČELE DO KOTLÍKA
2. DAŽĎOVÝ ZVOD S KOTLÍKOM NAPOJENÝM NA ZAATIKOVÝ ŽĽAB, ZVOD HRANATÝ 100x100 mm, MATERIÁL - FARBENÝ POZINKOVANÝ PLECH, FARBA BIELA
3. PODODKVAPOVÝ HRANATÝ ŽĽAB Z FARBENÉHO POZINKOVANÉHO PLECHU, r.š. 250mm, VRÁTANE HÁKOV A ČELA
4. HRANATÝ DAŽĎOVÝ ZVOD Z POZINKOVANÉHO FARBENÉHO PLECHU, 80x80 mm S VYUSTENÍM NA STREŠNÚ ROVINU S1
5. PROFILOVANÝ PLECH Z POPLASTOVANÉHO PLECHU - OKAPNIČKA (DODÁVKA STREŠNEJ KRYTINY)
6. PROFILOVANÝ PLECH Z POPLASTOVANÉHO PLECHU - ZÁVETERNÁ LIŠTA (DODÁVKA STREŠNEJ KRYTINY)
7. POPLASTOVANÁ LIŠTA PRE UKONČENIE HYDROIZOLAČNEJ FÓLIE FATRAFOL NA ZNK (DODÁVKA STREŠNEJ KRYTINY)
8. OPLECHOVANIE ATIKY - PROFILOVANÝ POZINKOVANÝ FARBENÝ PLECH, r.š. 550mm, KOTVENÝ POMOCOU POZINKOVANEJ PROFILOVANEJ PRÍPONKY
9. PLECHOVÝ SYSTÉMOVÝ ZÁSTRČNÝ ŽĽAB DN 80 PRE STRIEŠKY S VYUSTENÍM DO CHRLIČA
10. HLINÍKOVÁ KAČÍRKOVÁ LIŠTA - PRE ZAISTENIE ZÁSYPU
11. HLAVICA PRE ODVETRANIE KANALIZAČNEJ VETVY, VRÁTANE LÍMCA PRE NADPOJENIE HYDROIZOLÁCIE

PR POŽIARNY REBRÍK S OCHRANOU PROTI PÁDU, SO SPODNOU MREŽOU NA UZAMYKANIE KOŠA

SV1 STREŠNÝ SVETLÍK, POLOMER STROPNÉHO OTVORU R= 400mm - PEVNÝ, KOPULA Z PPMA AKRYL. SKLA - ČÍREHO, SVETELNÁ PRIEPUSTNOSŤ: 72%, 4-VRSTVÝ SVETLÍK U= 1,37 W/m².K

SV2 STREŠNÝ SVETLÍK, POLOMER STROPNÉHO OTVORU R= 500mm - PEVNÝ, KOPULA Z PPMA AKRYL. SKLA - ČÍREHO, SVETELNÁ PRIEPUSTNOSŤ: 72%, 4-VRSTVÝ SVETLÍK U= 1,37 W/m².K

S1

prí'aženie - štrk vymývaný bez piesku fr. 16/22	
separačná textília **TIPPTEX 300G**	
hydroizolácia **FATRAFOL 818 V**	1,8 mm
spájanie teplovzdušným zváraním	
separačná textília **TIPPTEX 200G**	
jednosmerné spádové dosky **ISOVER EPS 2%**	20-40 mm
tepelná izolácia vo vrstvách **ISOVER EPS 200**	350-500 mm
parozábranná PE fólia	
nosný stropný systém **(YTONG)**	250mm

S2

hydroizolácia **FATRAFOL 814**	2,5 mm
spájanie teplovzdušným zváraním	
separačná textília **TIPPTEX 200G**	
jednosmerné spádové dosky **ISOVER EPS 2%**	20-40 mm
tepelná izolácia **ISOVER EPS 200**	80 mm
parozábranná PE fólia	
nosný stropný systém - žb doska	220 mm
nenasiakavá tep. izolácia **XPS**	30 mm
zateplenie podhľadu **ISOVER EPS GREYWALL**	50 mm

S3

hydroizolácia **FATRAFOL 814** spájanie teplovzdušným zváraním	
separačná textília **TIPPTEX 200G**	
jednosmerné spádové dosky **ISOVER EPS 2%**	20-40 mm
tepelná izolácia vo vrstvách **ISOVER EPS 200**	300-410 mm
parozábranná PE fólia	
nosný stropný systém **(YTONG)**	250mm

±0,000 = 140,10 mnm (P.V.B. = 140,00mnm -SPEVNENÝ POVRCH PRED OBJEKTOM)

ZODPOVEDNÝ PROJEKTANT A AUTOR PROJEKTU:		VYPRACOVAL A KRESLIL:	
JAROSLAV BURDA AUTORIZOVANÝ ARCHITEKT 1871*AA		**DANIELA BOĎO**	
MIESTO VÝSTAVBY:	MIESTO VÝSTAVBY: UL. NOVOZÁMOCKÁ 326, IVANKA PRI NITRE, KATASTR. ÚZEMIE: OBEC IVANKA PRI NITRE , PARCELNÉ ČÍSLO: 596/7, 600/7, 599		
INVESTOR:	OBEC IVANKA PRI NITRE, NOVOZÁMOCKÁ 326, PSČ 951 12		
STAVBA:	**MŠ IVANKA PRI NITRE**		
STUPEŇ PROJEKTU:	PROJEKT PRE STAVEBNÉ POVOLENIE	FORMÁT:	700x594
PROFESIA:	ARCHITEKTONICKO-STAVEBNÉ RIEŠENIE	MIERKA:	1:50
PREDMET VÝKRESU:	**PÔDORYS STRECHY**	VÝKRES Č.:	**5**

ARCH-STRUCTURE S.R.O.
ARCHITEKTONICKÝ ATELIÉR
Hodžova 54, 949 01 Nitra
tel.: +421 903 056 055
atelier@arch-structure.sk

PEČIATKA A PODPIS:

PARÉ/SADA:

09/2021