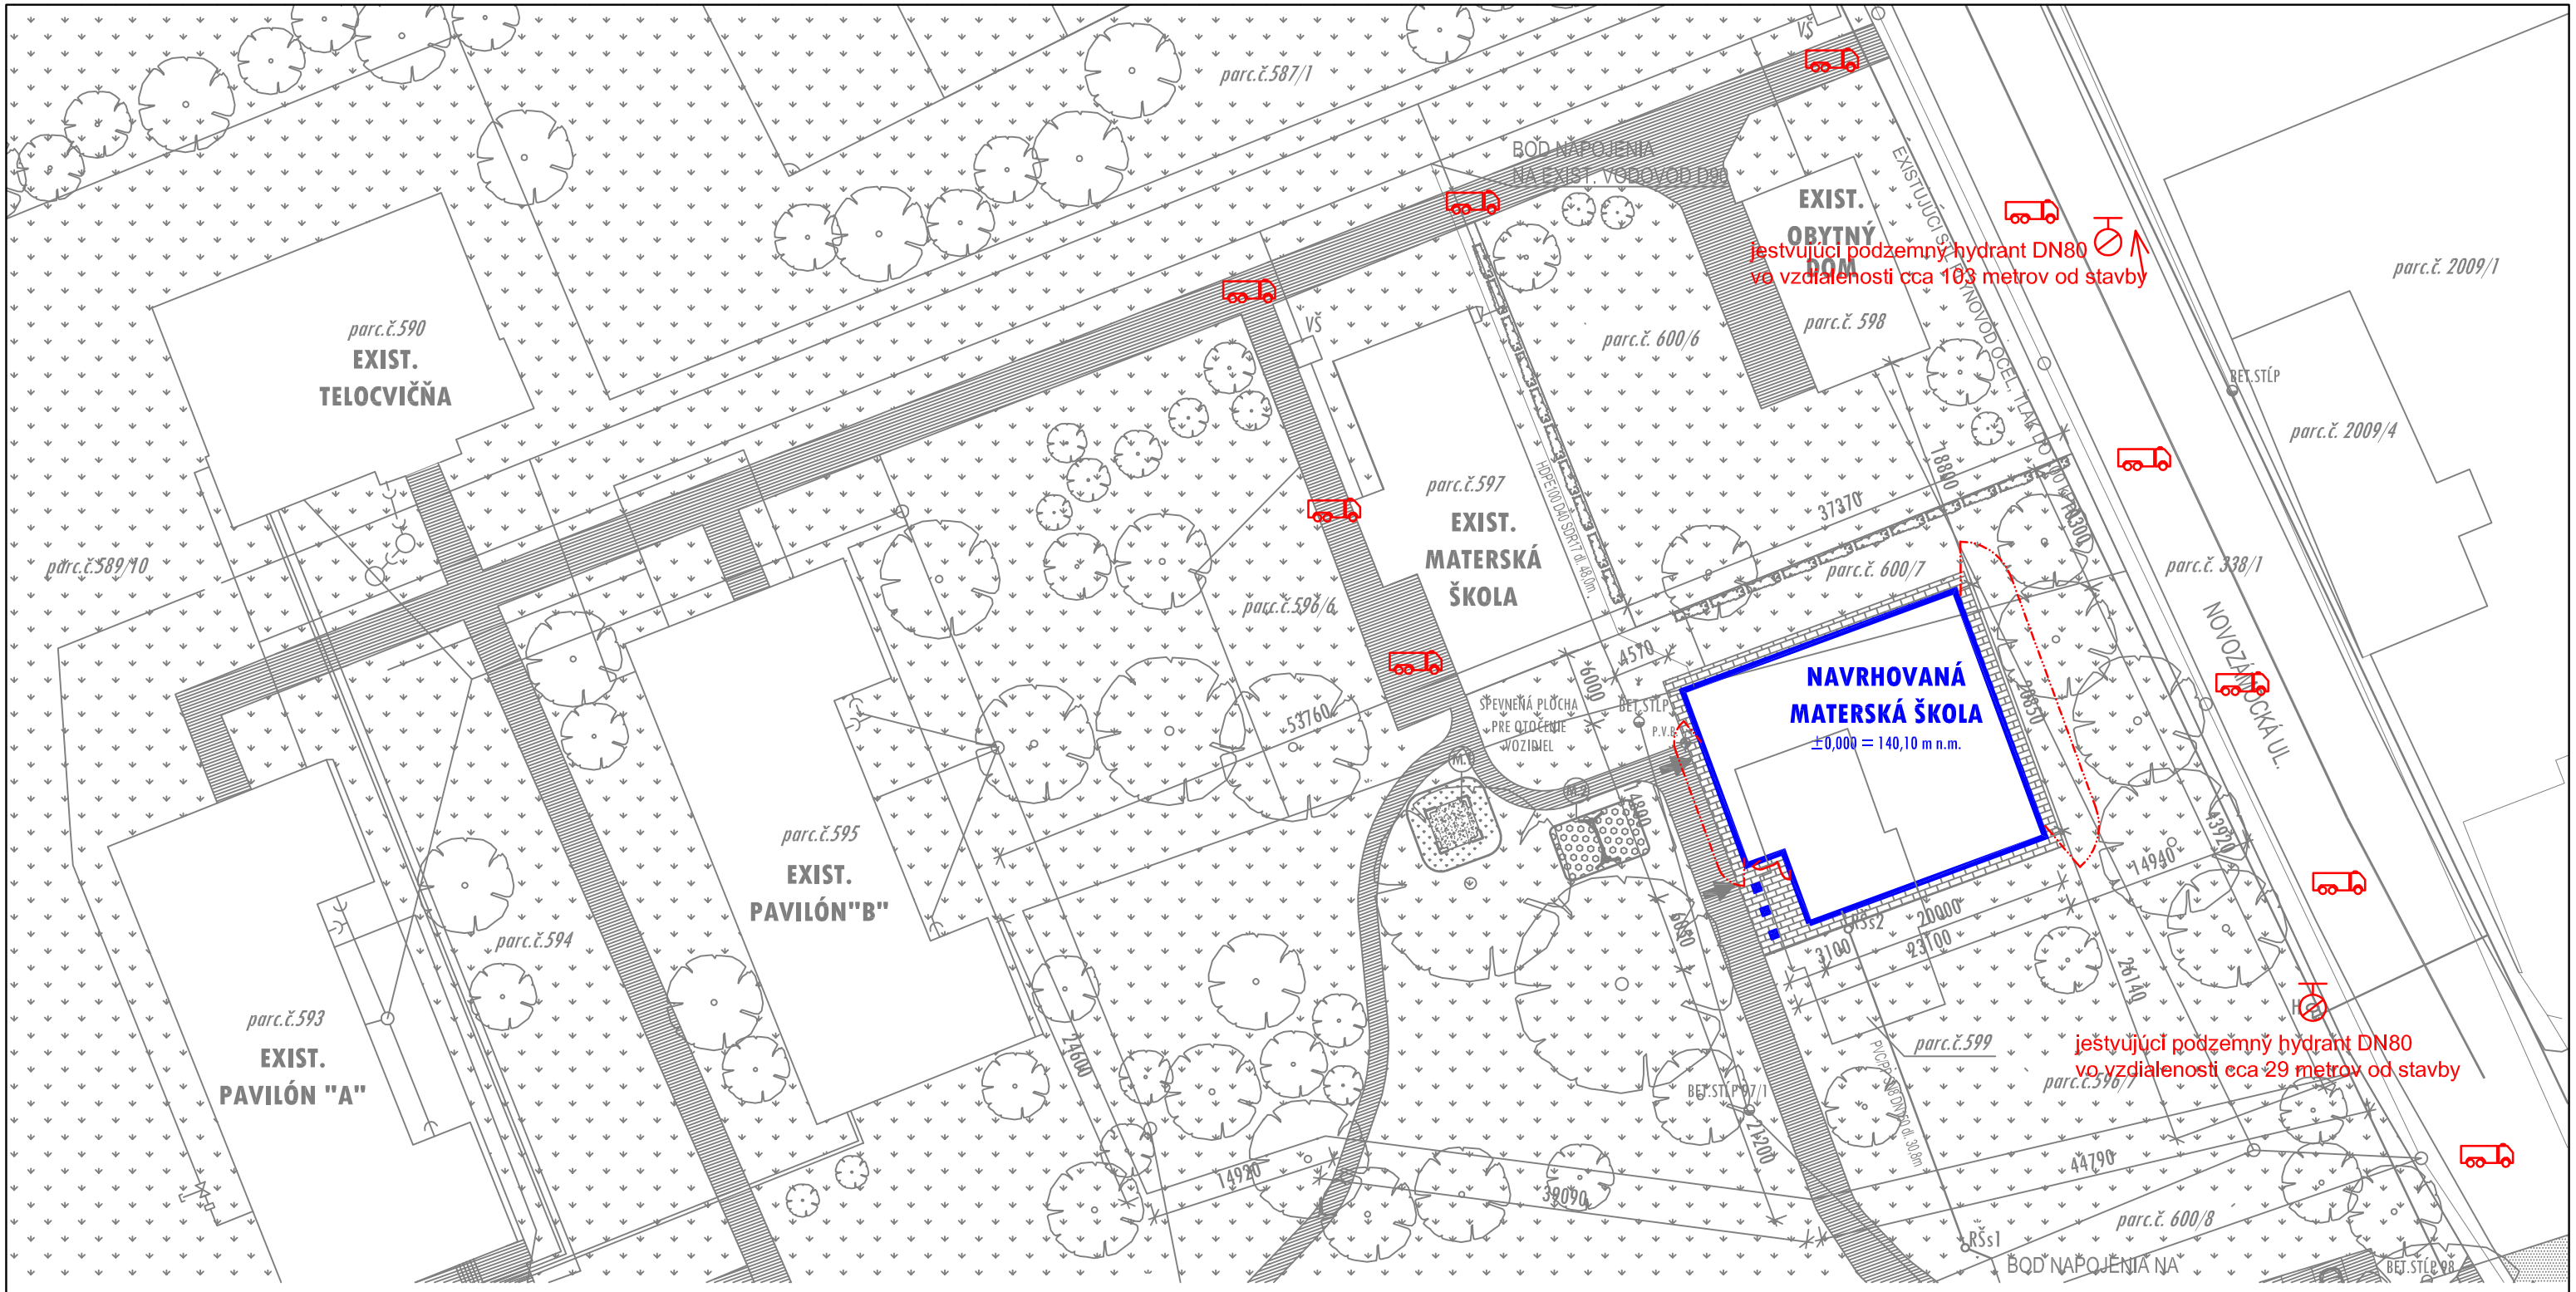


LEGENDA ZNAČIEK POŽIARNEJ OCHRANY

PRÍSTUPOVÁ KOMUNIKÁCIA

POŽIARNE NEBEZPEČNÝ PRIESTOR

PODZEMNÝ HYDRANT

*FiSoB s. r. o., 952 01 Vráble, e-mail:projekty@fisob.sk, www.fisob.sk tel.: 0908 235 574*

| | | |
|---|---|---|
| Vypracoval: PETER EVETKE | Profesia: Požiarna ochrana<br>Riešenie protipožiarnej bezpečnosti stavby | FiSoB<br>Protipožiarna bezpečnosť stavieb<br>Fire Safety of Building |
| Miesto stavby: ul. Novozámocká 326, Ivanka pri Nitre, p.č. 596/7, 600/7, 599 | | |
| Investor: Obec Ivanka pri Nitre, Novozámocká 326, 951 12 | | |
| Názov stavby: MŠ IVANKA PRI NITRE | Dátum: 08/2021<br>Účel: DSP<br>Mierka: 1:500 | Formát: A3<br>Revízia: R00<br>Sada číslo: |
| Obsah: Situácia | Číslo výkresu: PPO_158_21/01 | |