


REZ A-A

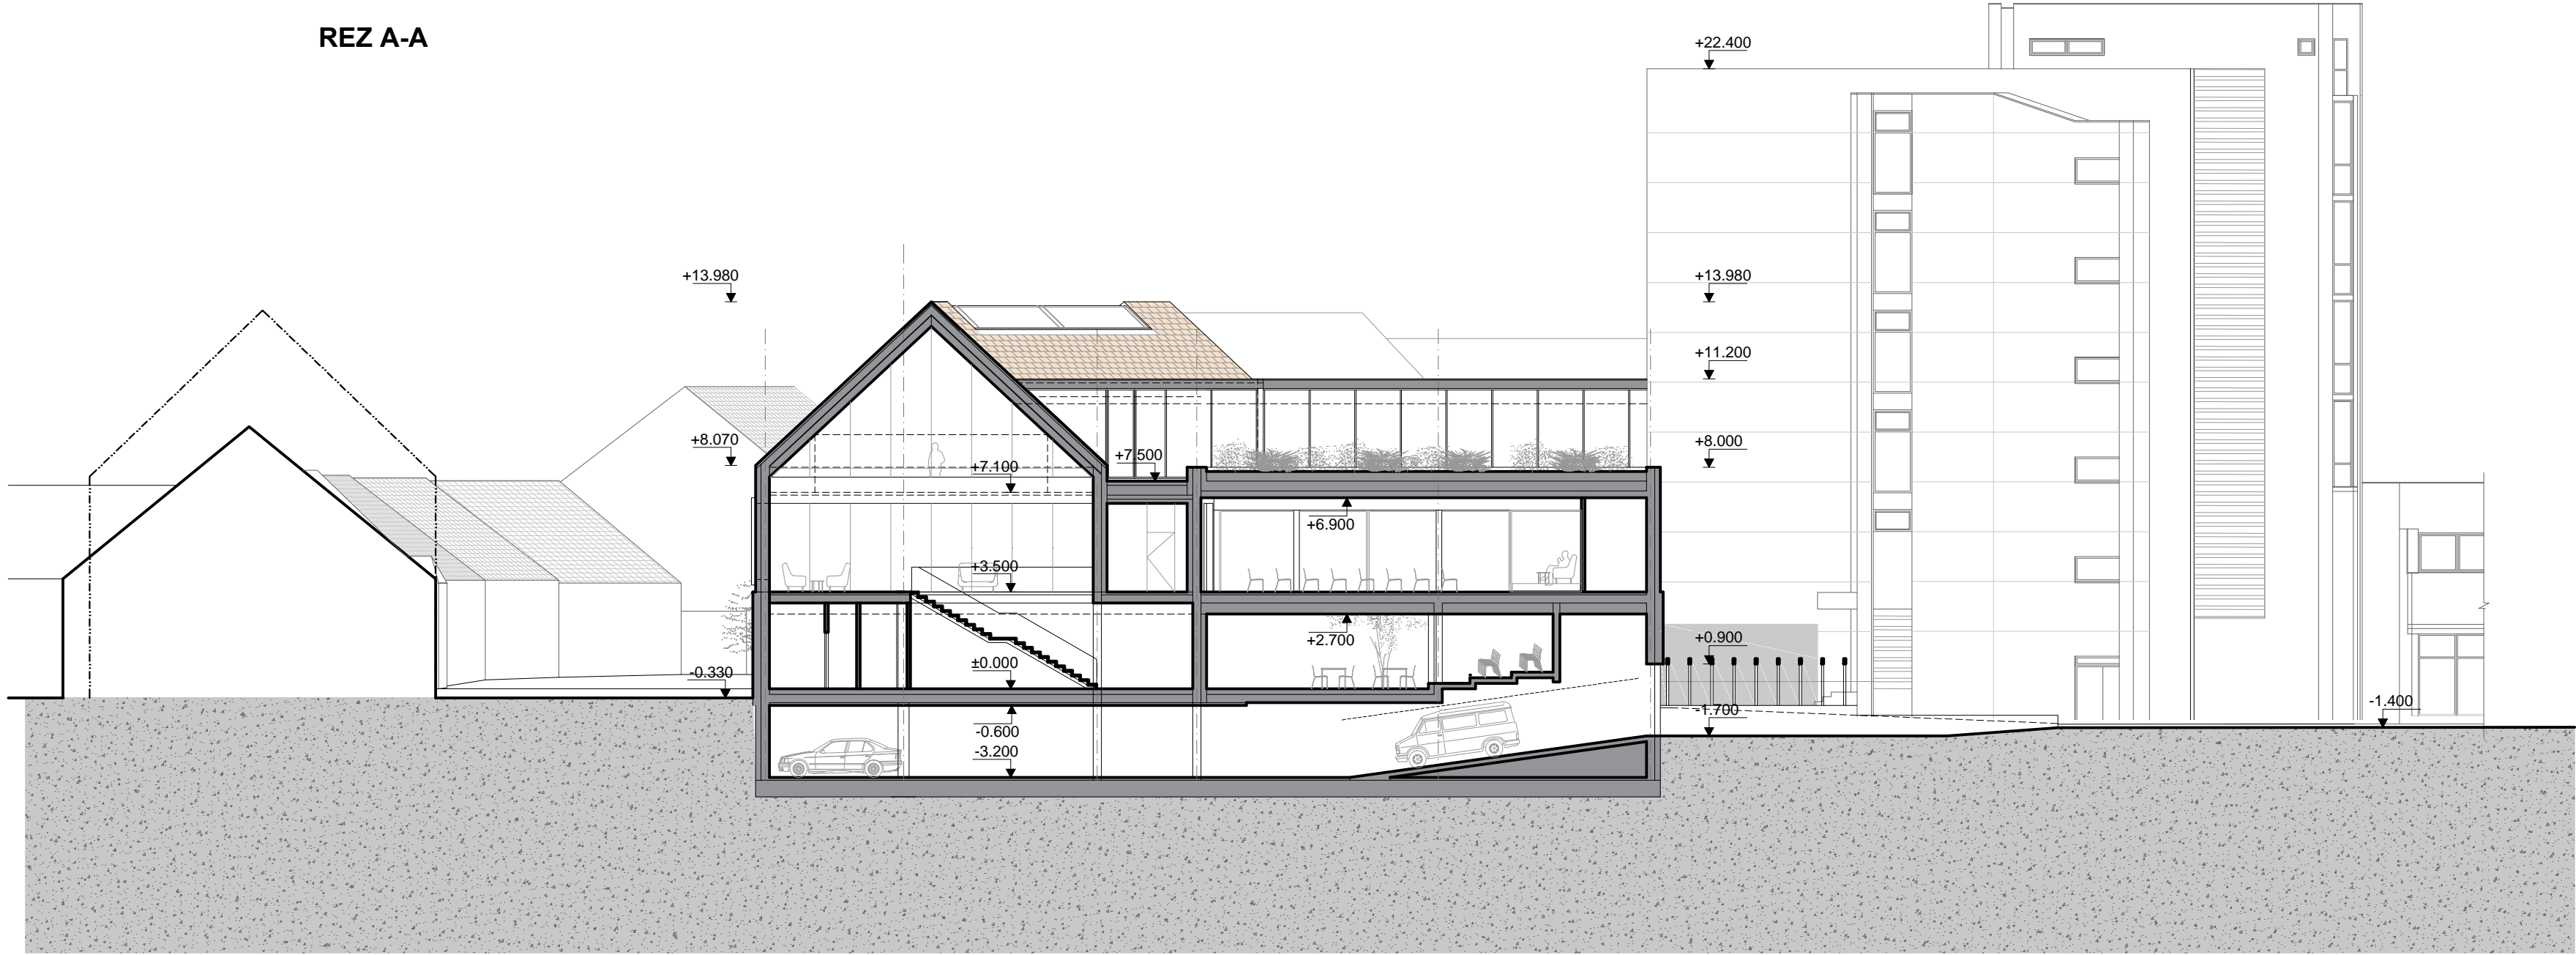

UNIVERZITNÁ KNIŽNICA
DOSTAVBA (PRESTAVBA) BUDOVY TRNAVSKEJ UNIVERZITY V TRNAVE