

NAPAŤOVÁ SÚSTAVA	OCHRANA PRED ZÁSAHOM ELEKTRICKÝM PRÚDOM (PODLA STN 332000-4-41:2007)	
	NORMÁLNA PREVÁDZKA	PORUCHA
3NPE,AC,50Hz,400V/TN-S	KRYTOM,IZOLÁCIU	SAMOČINNÝM ODPOJENÍM NAPÁJANIA
1NPE,AC,50Hz,230V/TN-S	KRYTOM,IZOLÁCIU	SAMOČINNÝM ODPOJENÍM NAPÁJANIA


POZNAMKY:

- 1./ROZVODNICA RMS JE POD OMIETKU
- 2./KRYTIE IP 40/20
- 3./RMS In = 25A
- 4./PRIVOD Z DOLA A VYVODY Z HORA


PODLA ZÁKONA O AUTORSKÝCH PRÁVACH JE BEZ SÚHLASU AUTORA ZAKÁZANÉ AKÉKOLVEK ŠÍRENIE ALEBO KOPÍROVANIE TOHTO PROJEKTU. PROJEKT JE VYPRACOVANÝ V STUPNI PRE STAVEBNÉ KONANIE, OBSAHUJE STAVBU TECHNICKY ZDOKUMENTOVANÚ V ROZSAHU, KTORÝ VYŽADUJÚ ORGÁNY ŠTÁTNEJ SPRÁVY PRE VYDANIE STAVEBNÉHO POVOLENIA, PRETO NEPREBERÁME ZODPOVEDNOSŤ ZA POUŽITIE PROJEKTU NA INÝ AKO TENTO ÚČEL.

HIP:	Vypracoval:	Kontroloval:	Projektovanie elektrických zariadení Peter Končítik Lomonosovova 6 917 08 Trnava	
ING. MAGDALÉNA NOVANSKÁ	Peter Končítik			
Investor: OBEC TRAKOVICE, OÚ TRAKOVICE 38, 919 33 TRAKOVICE Názov a miesto stavby:			Stupeň:	PPSP
ROZŠÍRENIE PRIESTOROVÝCH KAPACÍT MŠ PRÍSTAVBOU parc.č. 618/1 k.ú. Trakovice			Dátum:	09/2021
			Formát:	5 A4
Časť: Silnoprúdové rozvody, umelé osvetlenie, ochrana pred bleskom a uzemnenie.			Číslo zákazky:	098/2021
Názov výkresu:			Objekt :	
Prehľadová schéma zapoj. rozv. RMS a dozbrojenie rozvádzača RH			Mierka:	Číslo výkresu: E06


RMS

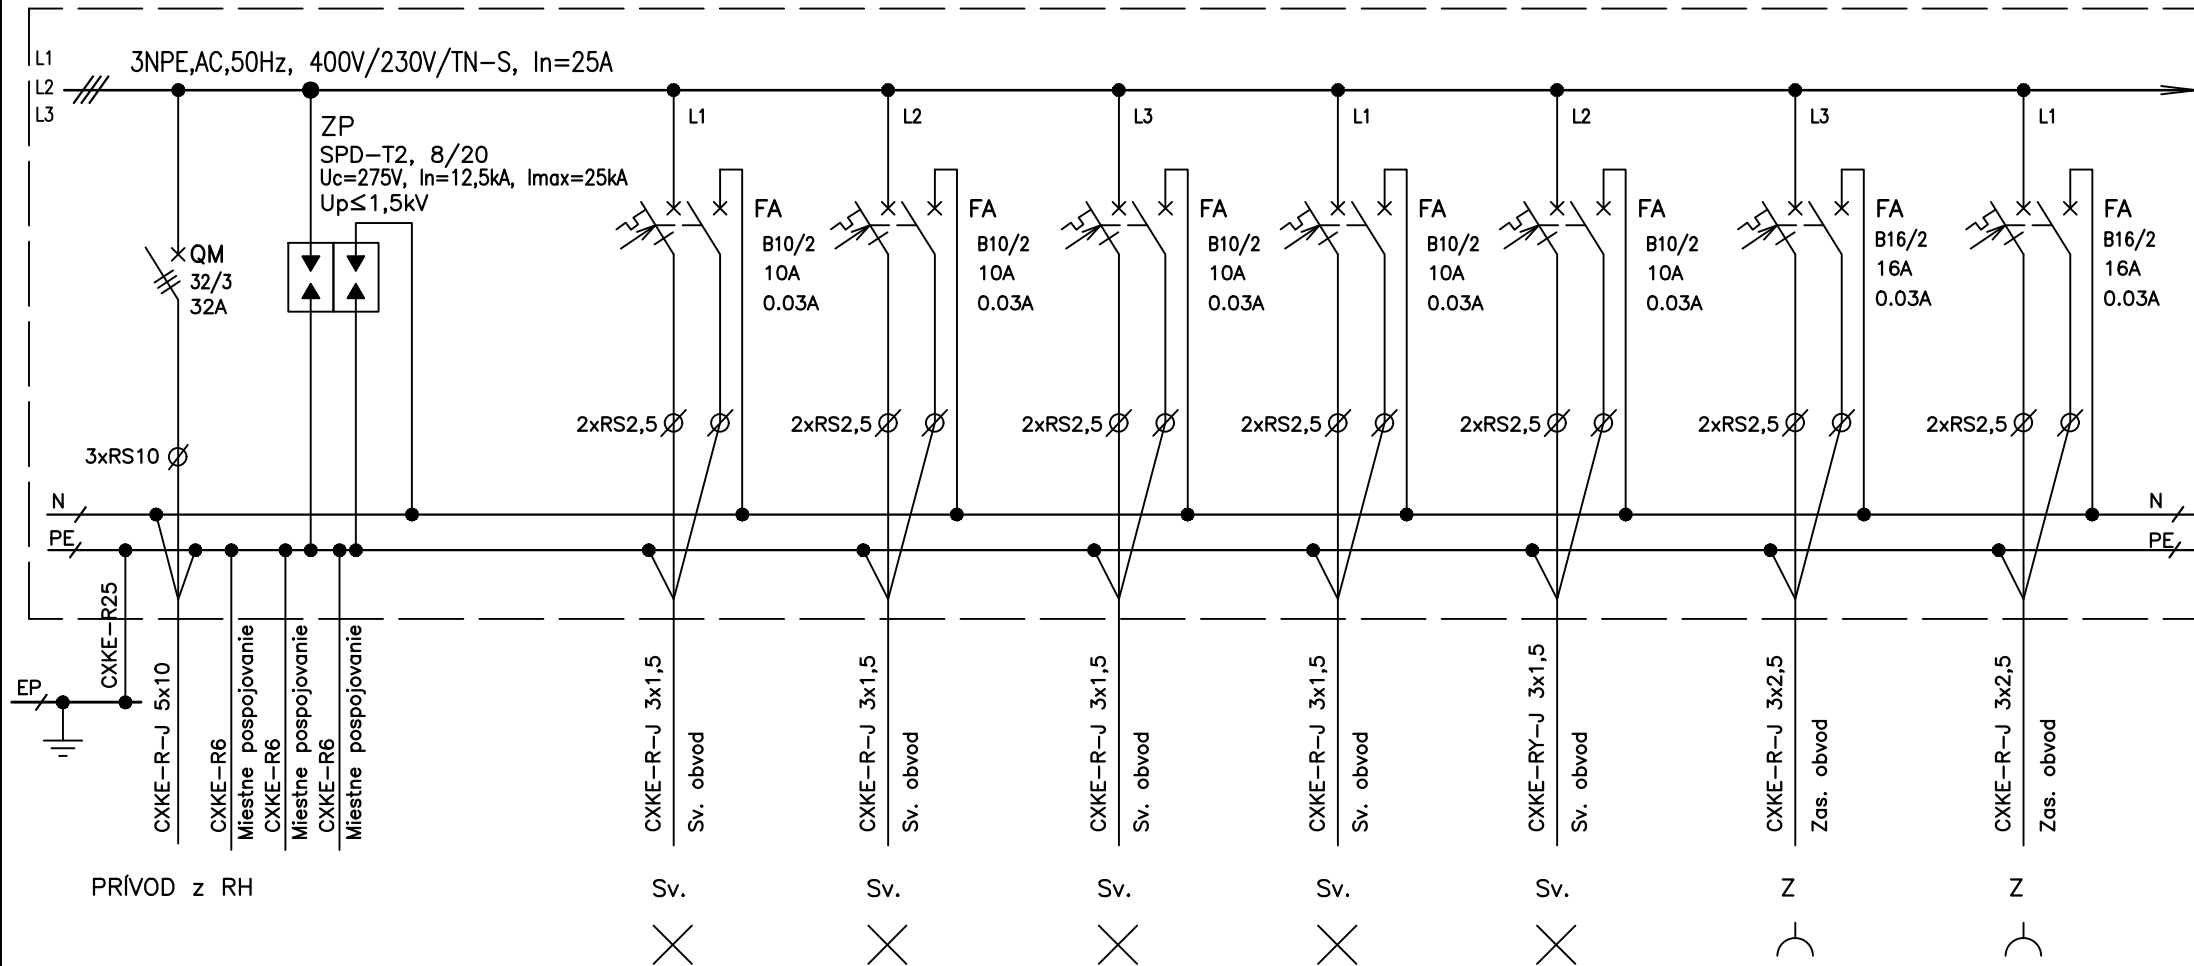


RMS

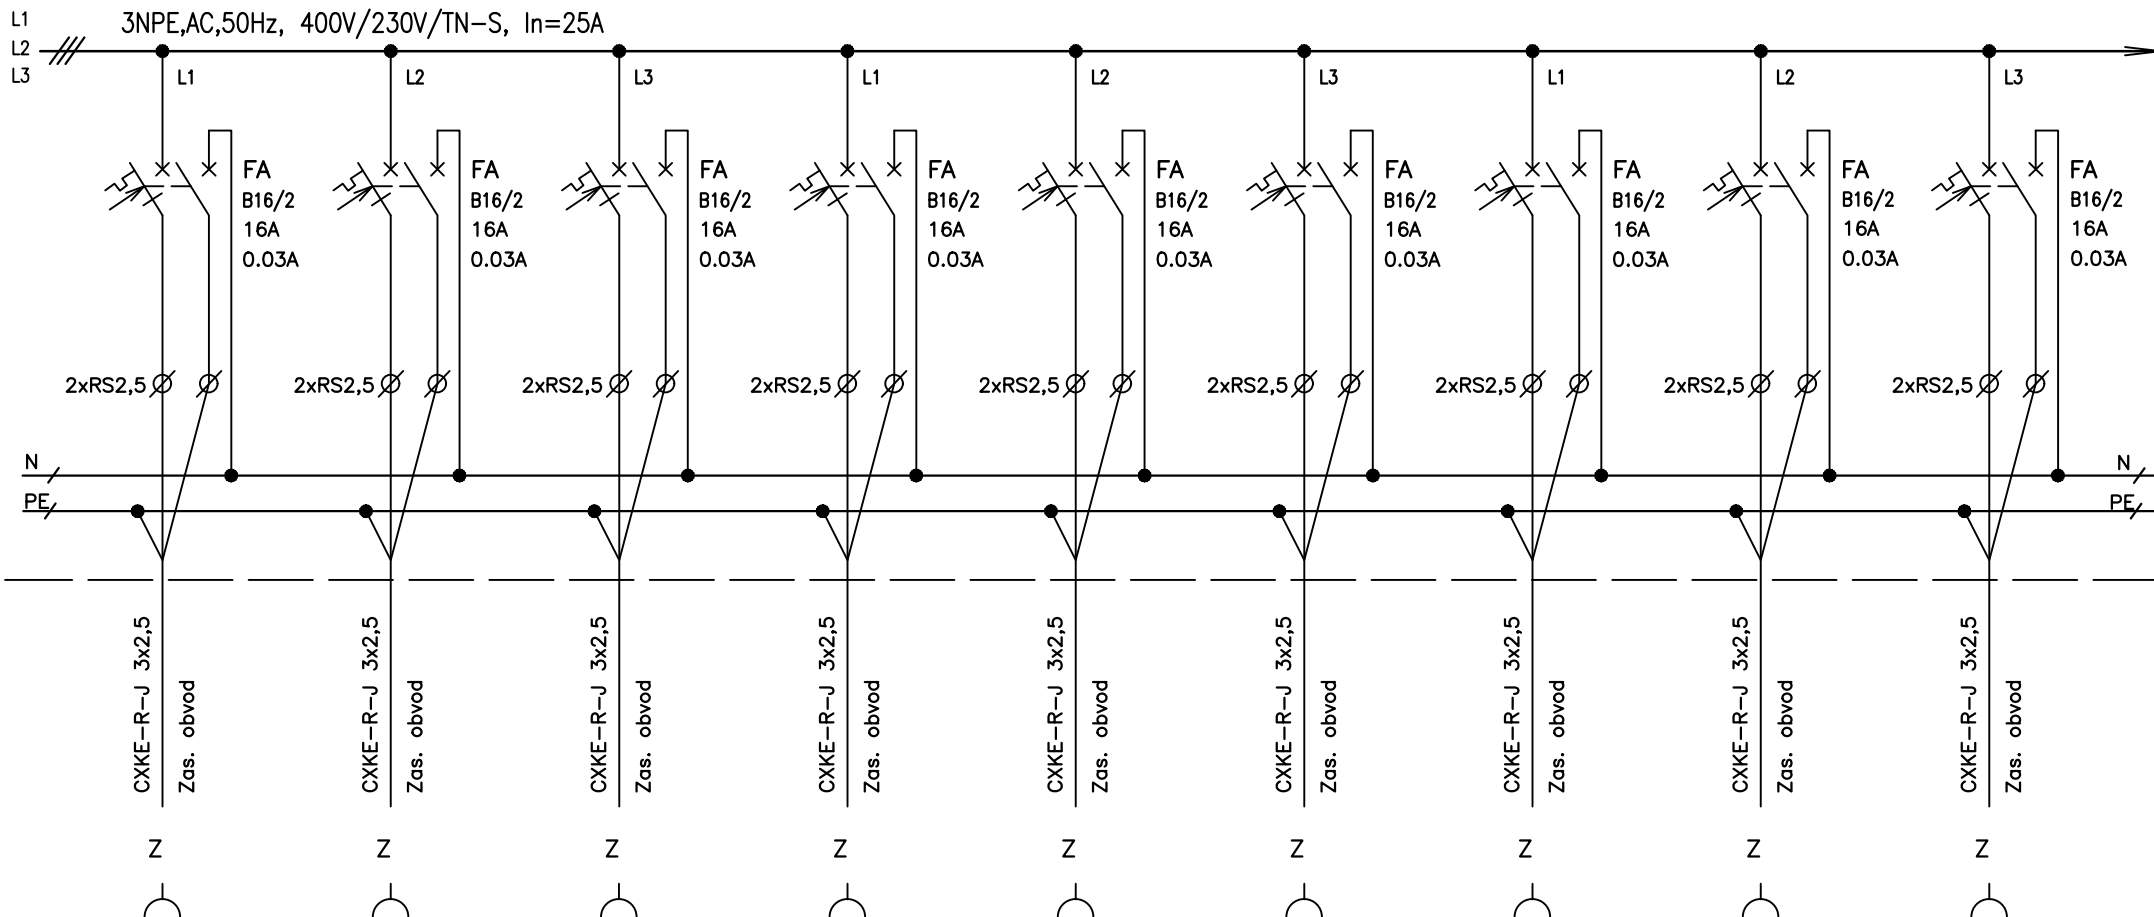

RMS

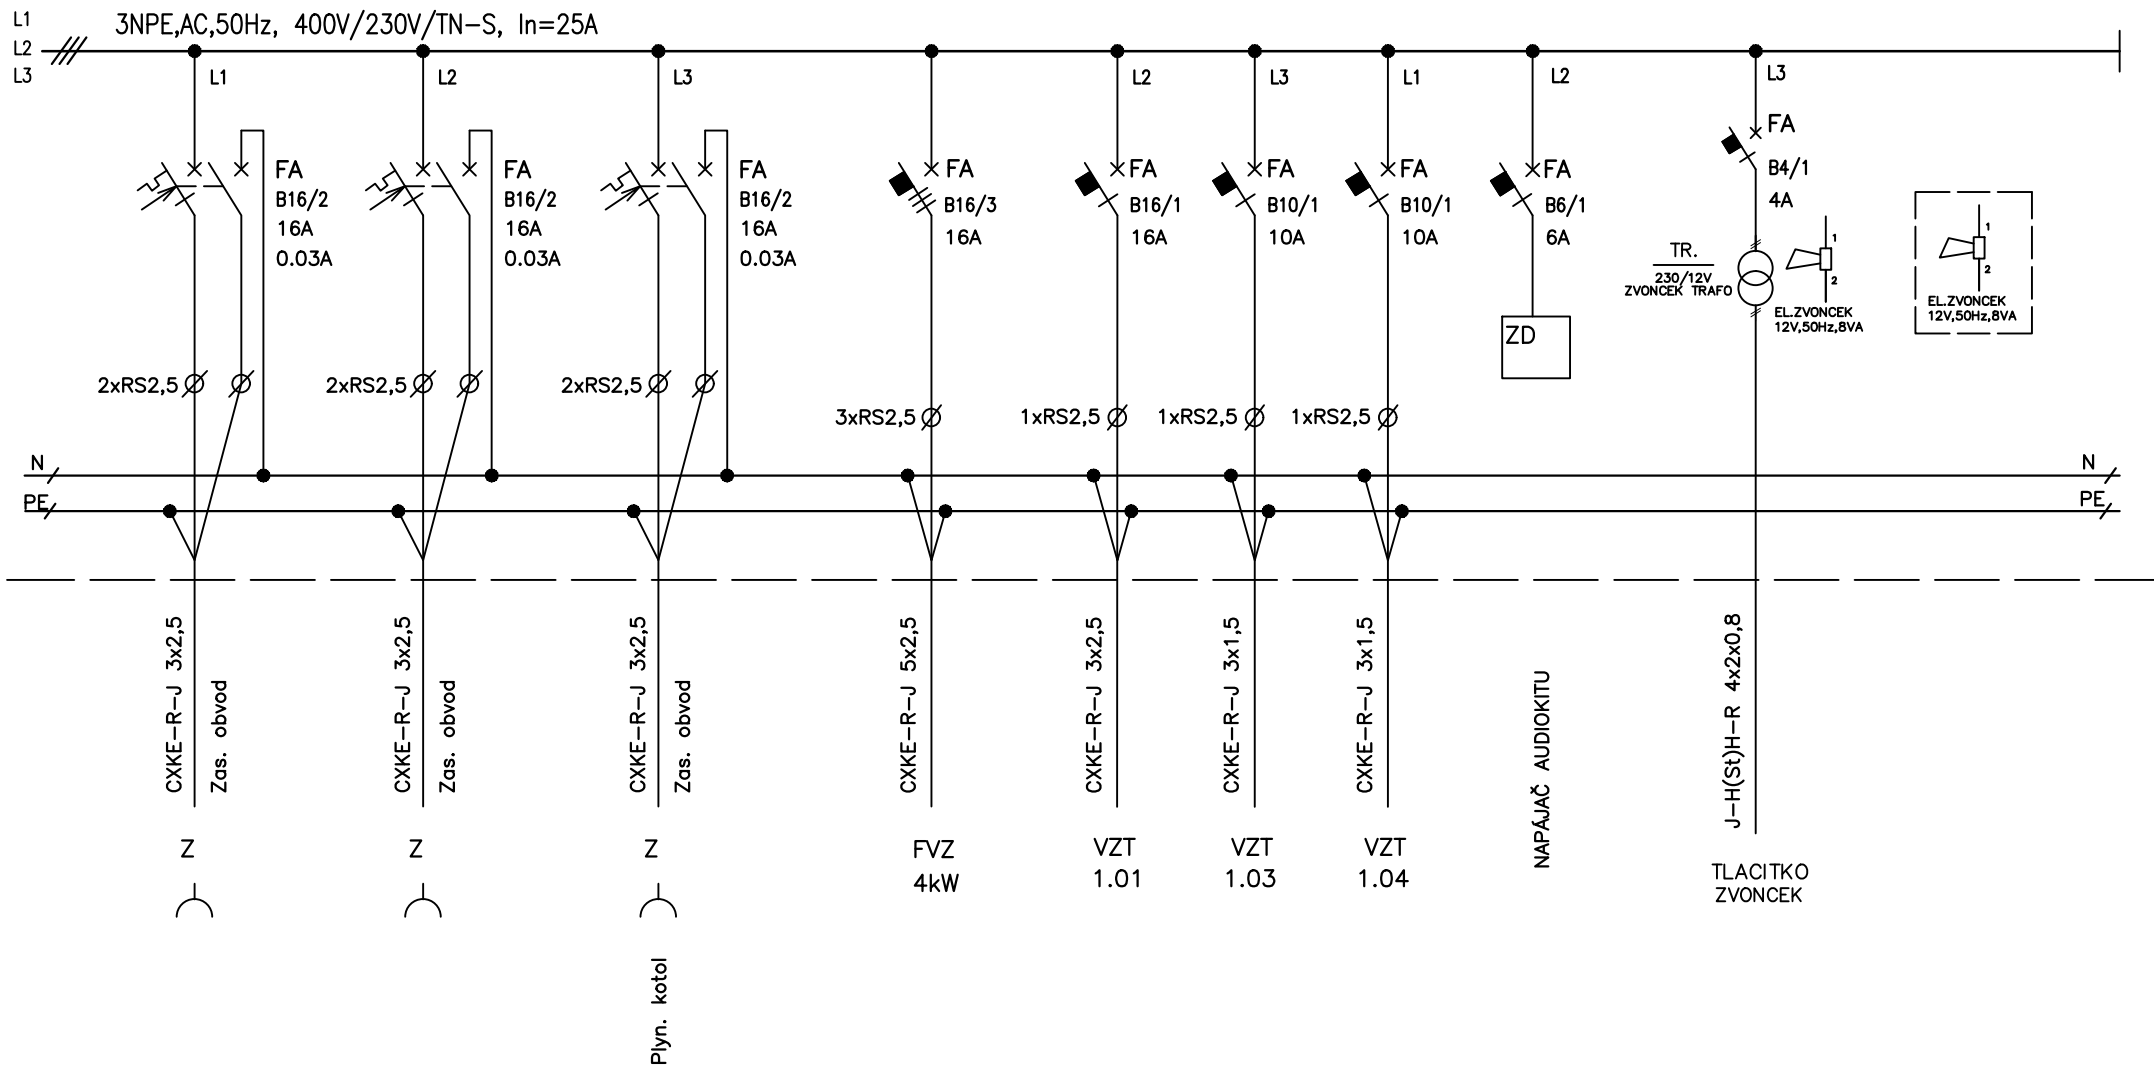

Exist. RH dozbrojenie

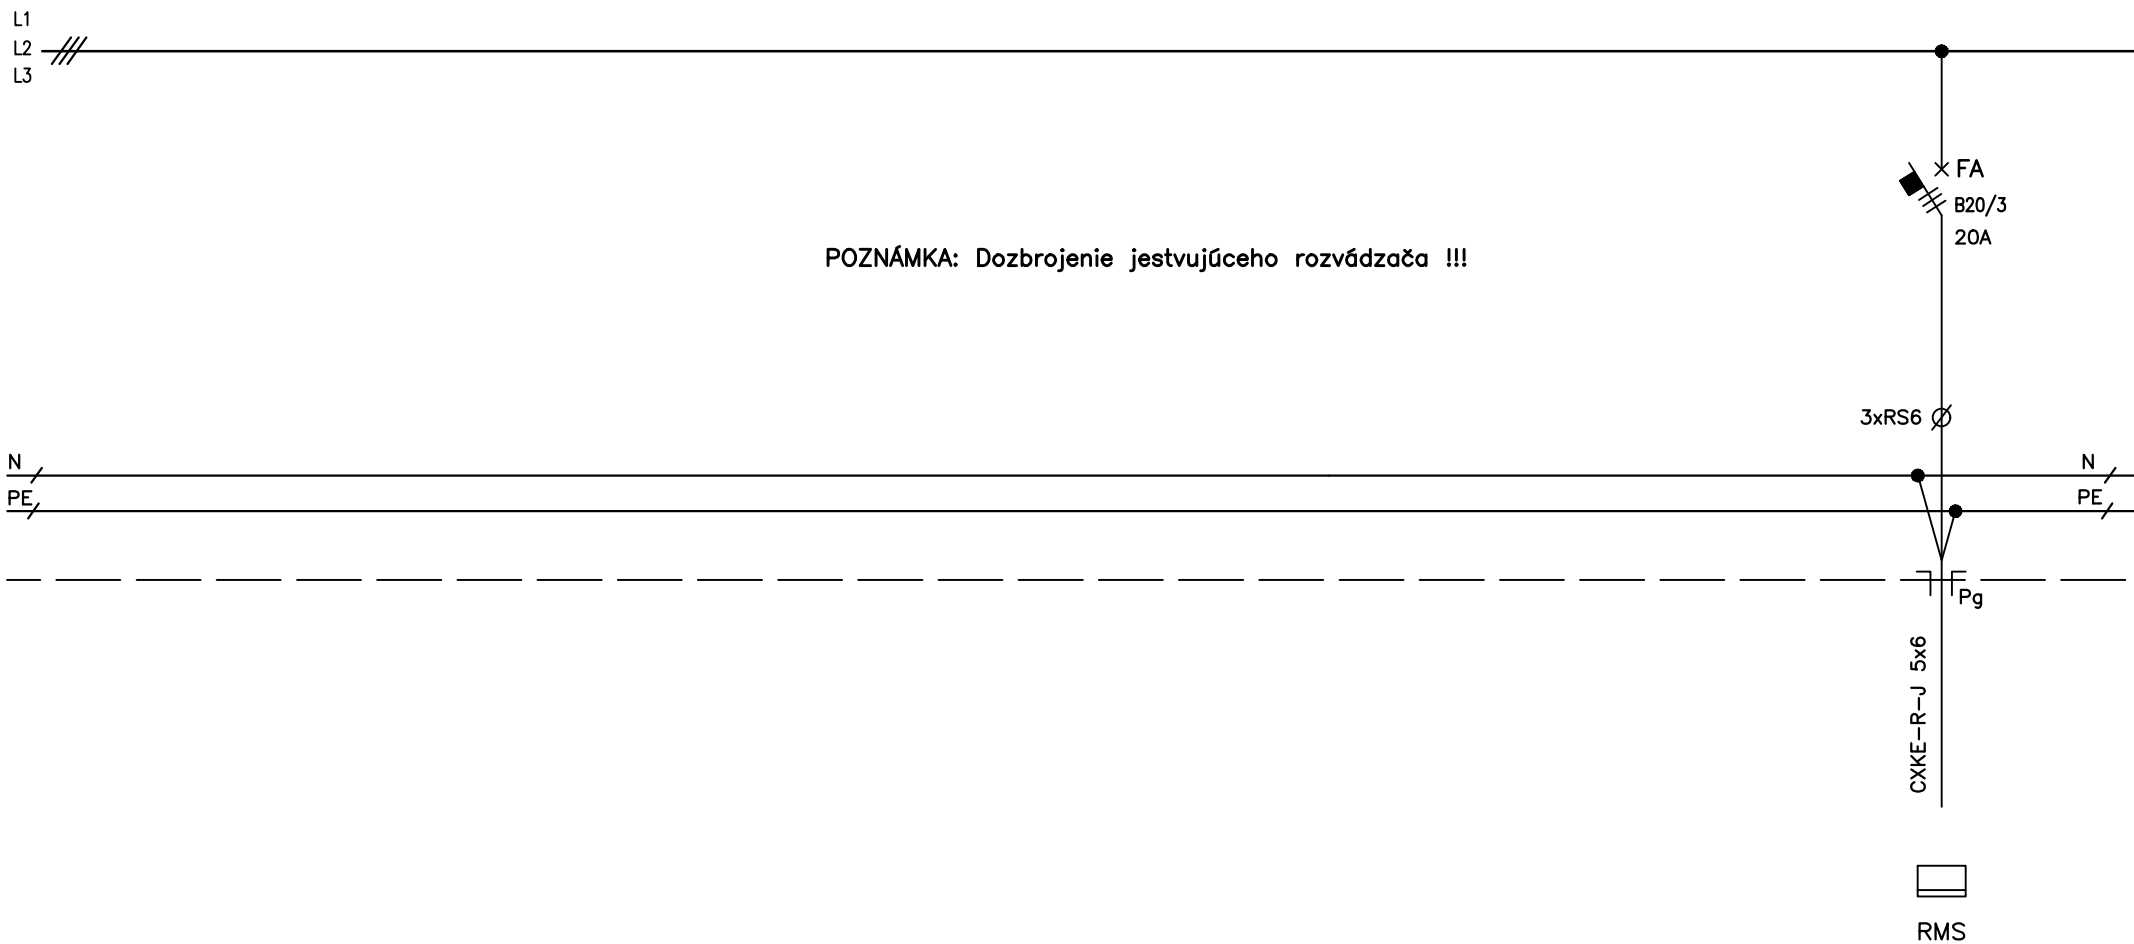

Súbor nn	Stavba/PS	ROZŠÍRENIE PRIESTOROVÝCH KAPACÍT MŠ PRÍSTAVBOU, parc.č. 618/1 k.ú. Trakovice	Dátum	Číslo zákazky 21-09-098	Archívne číslo PK-021-4-0418	Revízia	List č.: 5
	Názov výkresu	Dozbrojenie hlavného rozvádzača RH	09/2021				