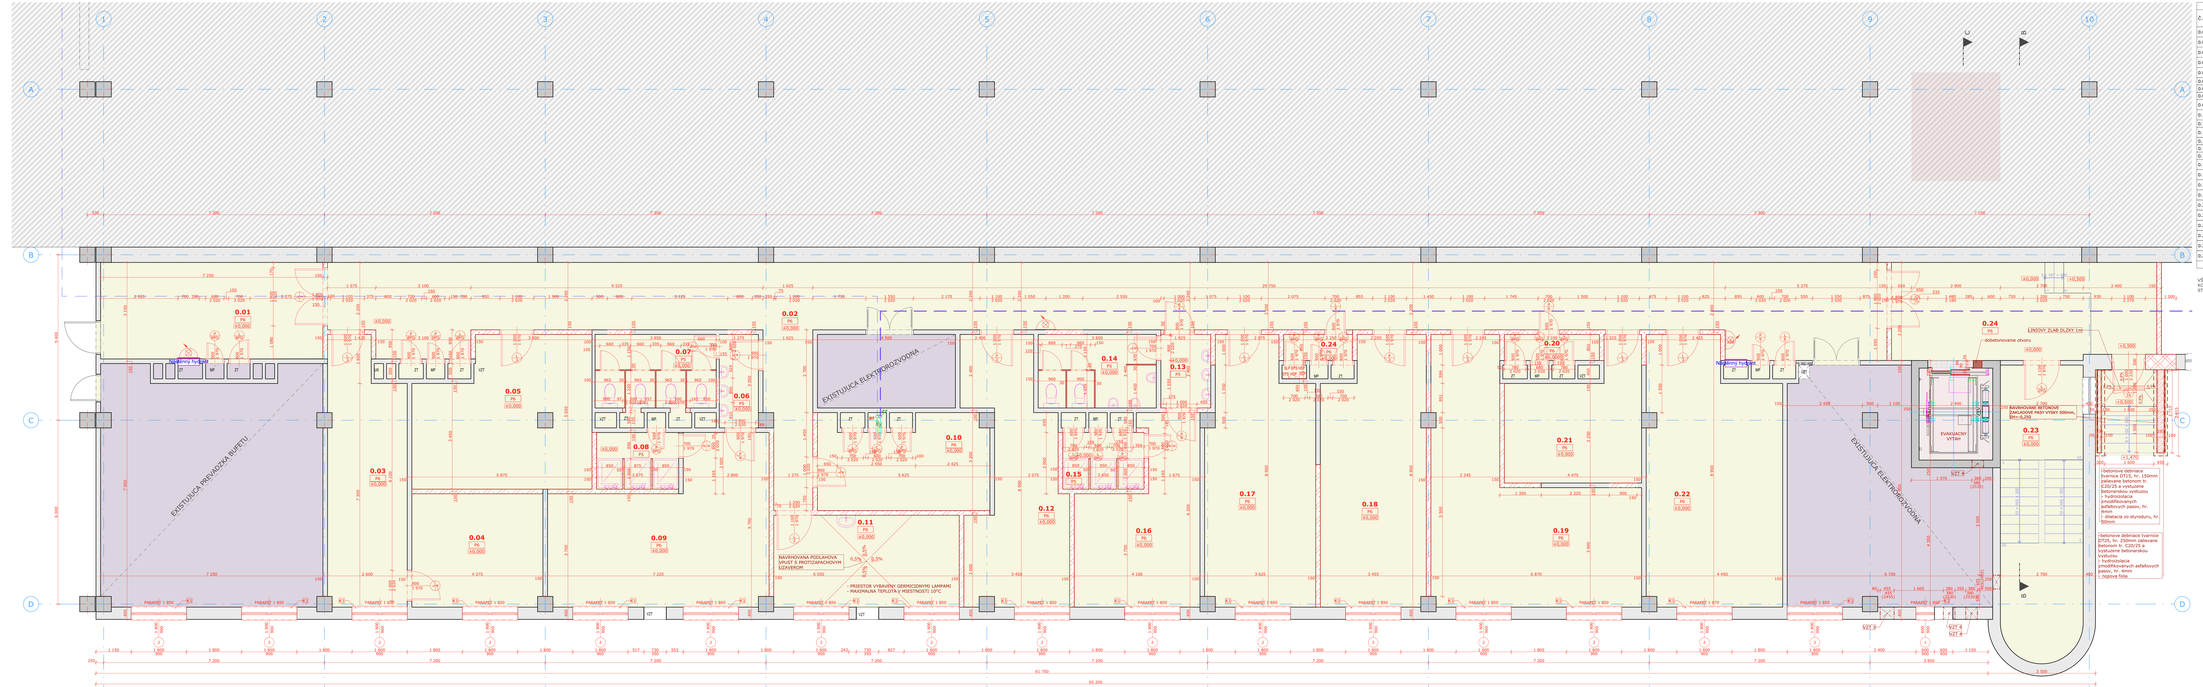

LEGENDA MIESTNOSTÍ O. N.P. NAVRHOVANÝ STAV						
Č.M.	NÁZOV MIESTNOSTI	PLOCHA (m2)	VÝŠKA MIESTNOSTI (mm)	ÚPRAVA STIEN	PODLAHA	ÚPRAVA STĚN	OBVOD (mm)
0.01	CHODBA	22,84	2 910	VŠO	P6	VŠO+ umývateľný náter do v. 1,8m + tvr. sokel do výšky 100mm	20 800
0.02	CHODBA	128,56	2 910	VŠO	P6	VŠO+ umývateľný náter do v. 1,8m + tvr. sokel do výšky 100mm	121 800
0.03	DENNA MIESTNOSŤ UDRŽBY	21,13	2 770	ST1	P6	VŠO+ umývateľný náter do v. 1,8m + tvr. sokel do výšky 100mm	23 300
0.04	SKLAD UDRŽBA	15,76	2 770	ST1	P6	VŠO+ umývateľný náter do v. 1,8m + tvr. sokel do výšky 100mm	15 950
0.05	PREVÁDZKOVÝ ARCHIV	26,13	2 770	ST1	P6	VŠO+ umývateľný náter do v. 1,8m + tvr. sokel do výšky 100mm	23 850
0.06	PREDSIEŇ - WC ŽENY	3,89	2 770	ST1	P5	KO po strop	8 650
0.07	WC ŽENY	9,48	2 770	ST1	P5	KO po strop	12 700
0.08	UMÝVAREŇ ŽENY	4,95	2 770	ST1	P5	KO po strop	9 050
0.09	SATŇA ŽENY	32,15	2 770	ST1	P6	VŠO+ umývateľný náter do v. 1,8m + tvr. sokel do výšky 100mm	25 850
0.10	SATŇA DOS	16,17	2 770	ST1	P6	VŠO+ umývateľný náter do v. 1,8m + tvr. sokel do výšky 100mm	18 950
0.11	SKLAD DOS	18,13	2 770	ST1	P6	KO po strop	18 100
0.12	SKLAD FIBIL	23,34	2 770	ST1	P6	VŠO+ umývateľný náter do v. 1,8m + tvr. sokel do výšky 100mm	27 689
0.13	PREDSIEŇ - UMÝVAREŇ A SATŇA - MUŽI	3,90	2 770	ST1	P5	KO po strop	8 050
0.14	WC MUŽI	9,24	2 770	ST1	P5	KO po strop	12 500
0.15	UMÝVAREŇ MUŽI	4,90	2 770	ST1	P5	KO po strop	9 000
0.16	SATŇA MUŽI	19,81	2 770	ST1	P6	VŠO+ umývateľný náter do v. 1,8m + tvr. sokel do výšky 100mm	21 700
0.17	ARCHÍV PERSONALNE ODD	29,15	2 770	ST1	P6	VŠO+ umývateľný náter do v. 1,8m + tvr. sokel do výšky 100mm	25 050
0.18	ARCHÍV EKONOMICKÉ ODD	28,68	2 770	ST1	P6	VŠO+ umývateľný náter do v. 1,8m + tvr. sokel do výšky 100mm	25 070
0.19	SKLAD MOBILIÁR	37,87	2 770	ST1	P6	VŠO+ umývateľný náter do v. 1,8m + tvr. sokel do výšky 100mm	31 880
0.20	SKLAD	2,64	2 770	ST1	P6	VŠO+ umývateľný náter do v. 1,8m + tvr. sokel do výšky 100mm	7 900
0.21	CHLADIAREŇ DOS	16,50	2 770	ST1	P6	VŠO+ umývateľný náter do v. 1,8m + tvr. sokel do výšky 100mm	18 650
0.22	CENTRÁLNY ARCHÍV	36,07	2 770	ST1	P6	VŠO+ umývateľný náter do v. 1,8m + tvr. sokel do výšky 100mm	27 400
0.23	CHODBA - SCHODISKO	8,37	2 910	ST1	P6	VŠO+ umývateľný náter do v. 1,8m + tvr. sokel do výšky 100mm	11 600
0.24	CHODBA	27,32	2 910	VŠO	P6	VŠO+ umývateľný náter do v. 1,8m + tvr. sokel do výšky 100mm	23 700
0.24	SKLAD	1,91	2 770	ST1	P6	VŠO+ umývateľný náter do v. 1,8m + tvr. sokel do výšky 100mm	6 200
		548,90 m²					

VŠO - VNÚTORNÁ STUKOVÁ OMÍTKA
KO - KERAMICKÝ OBKLAD
ST1, ST2, ST3 - SDK PODHĽADY, VID. SKLADBY PODHĽADOV

LEGENDA EXISTUJÚCICH MATERIÁLOV

- EXISTUJÚCI NOSNÍK
- EXISTUJÚCI ŽELEZOBETÓNOVÉ KONŠTRUKCIE
- VÝUSKA ZINNA

LEGENDA NAVRHOVANÝCH MATERIÁLOV

- BETÓNOVÉ ZÁKLADY TUBIGEX ST 15 - 150mm, A ST 30 hr. 300mm, VÝSTUŽNÉ BETÓNÁRSKEJ OCEĽE A - ZALEVNÉ BETÓNA TRIEDY C20/25
- NOSNÉ PVDFLIS - NAPR. PRÍZ.ST. hr. 300mm , S PENOSTYROM V ŠÍRKU 10 MM, MUROVNÉ NA ŠPECIÁLNOM LEPIDLE
- NOSNÉ MUROVÉ PVDFLIS - NAPR. PRÍZ.ST. hr. 300mm (100mm), A MUŽ.ST. hr. 300mm (150mm), S PENOSTYROM V ŠÍRKU 10 MM, MUROVNÉ NA ŠPECIÁLNOM LEPIDLE
- NAVRHOVANÉ MUROVÉ ZÚ DUKOMETRICKÝCH TVÁROVIC
- NAVRHOVANÉ ŽELEZOBETÓNOVÉ KONŠTRUKCIE
- NAVRHOVANÁ NOVÁ FÓLIA
- NAVRHOVANÁ HYDROIZOLÁCIA Z MODIFIKOVANÝCH ASFALTOVÝCH PÁSOV

POZNÁMKY:

PS1 - PREDSADENÁ SDK STENA VÝŠKY 1,2m, SO ZABUDOVANOU NOSNOU KONŠTRUKCIOU WC A UMYVÁDLA
ST - NAVRHOVANÝ STROP NAD 4.N.P., SKLADBA VID PD

- NAVRHOVANÉ PRESTUPY CEZ JESTVUJÚCE AJ NAVRHOVANÉ KONŠTRUKCIE KOORDINOVAŤ S DOKUMENTÁCIOU ŽELEZOBETÓNOVÝCH PRÍPREŽÍ

- PRED PODLAHOVOU NAVRHOVANÝCH VRSTIEV PODLAH JE POTREBNÉ OČISTIŤ JESTVUJÚCU PODLAHU OD HRUBÝCH NEČISTOT, PRACHU A UVOLNENÝCH ČASTÍ

P1 - PAREL PRE PACIENTOV, VÝŠKA 1,7m NAD PODLAHOU

K1, ..., K4 - NAVRHOVANÉ VNÚTORNÉ PARAPETY OKIEN, VID. VÝPIS KLAMPIARSKÝCH VÝROBKOV

- PRESTUPY CEZ KONŠTRUKCIE A OTVORY V ŠÍR. POHLADOCH KOORDINOVAŤ Z PROJEKTOVÝMI DOKUMENTÁCIAMI ŽELEZOBETÓNOVÝCH PRÍPREŽÍ !

VZT 1 - NAVRHOVANÝ PRESTUP CEZ STENU 700/600mm, KOORDINOVAŤ S PD VZDUCHOTECHNIKY !
VZT 2 - NAVRHOVANÝ PRESTUP CEZ STENU 500/250mm, KOORDINOVAŤ S PD VZDUCHOTECHNIKY !
VZT 3 - NAVRHOVANÝ PRESTUP CEZ STENU Ø 450mm, KOORDINOVAŤ S PD VZDUCHOTECHNIKY !
VZT 4 - NAVRHOVANÝ PRESTUP CEZ STENU Ø 380mm, KOORDINOVAŤ S PD VZDUCHOTECHNIKY !

- DOBUDOVANIE EVAKUAČNÝCH VÝTAHOV, KOORDINOVAŤ S DODAVATEĽSKOU DOKUMENTÁCIOU !

ZK 1 - NAVRHOVANÉ SCHODISKOVÉ ZÁBRADLIE, VID. VÝPIS ZÁMOČNÍCKYCH VÝROBKOV
M1 - NAVRHOVANÉ MAGLO, VID. PD VNÚTORNÉHO VYBAVENIA
JS1,...,JS13 - NAVRHOVANÉ JAPONSKÉ STENY, VID. PD VNÚTORNÉHO VYBAVENIA

- PRED ZAČIATKOM PRÁC JE NUTNÉ ZREALIZOVAŤ SONDY NA OVERENIE STAVU PODKLADU A PLOCHY 4.N.P. TEPELNOIZOLAČNÉ LOĎOVÉ PREPRESETRENIE JESTVUJÚCEJ TEP. SÚST. Z 2.N.P., PODĽA NEZNÁMEJ SKLADBY STENY - DOSTAVBA A.N.P.
- SÚČASNE S 1. ETAPOU - DOSTAVBA 5.N.P. +ČASŤ 4.N.P., JE POTREBNÉ REALIZOVAŤ A1 4. ETAPU -DOBUDOVANIE EVAKUAČNÝCH VÝTAHOV !

SKLADBA STROPU - ST1
Zemania demonovaného podlahy, izovať svahy (2
bez zmrazivej izolácie, izolácia treba navrhnúť na zaťaženie ZÚ - cca. 400

Č.n.	Materiál	Hrúbka
1	EXISTUJÚCA STROPNÁ KONŠTRUKCIA (ŽB STROP)	
2	ZÁPARA	
3	DVOJVRSTVOVÝ NÁSTREK NA B.O.	70/70mm
4	SADROKARTÓNOVÉ VAŇŽTY 400/400/60mm	60mm

SKLADBA STROPU - ST2
Zemania podlahy, izovať svahy (2
bez zmrazivej izolácie, podlaha zateplená (El 120

Č.n.	Materiál	Hrúbka
1	EXISTUJÚCA STROPNÁ KONŠTRUKCIA (ŽB STROP)	
2	ZÁPARA	
3	DVOJVRSTVOVÝ NÁSTREK NA B.O.	70/70mm
4	SADROKARTÓNOVÉ DOSKY	12,5mm

SKLADBA STROPU - ST3
Zemania podlahy, izovať svahy (2
bez zmrazivej izolácie, podlaha zateplená (El 120

Č.n.	Materiál	Hrúbka
1	EXISTUJÚCA STROPNÁ KONŠTRUKCIA (ŽB STROP)	
2	ZÁPARA	
3	DVOJVRSTVOVÝ NÁSTREK NA B.O.	70/70mm
4	SADROKARTÓNOVÉ DOSKY	12,5mm

SKLADBA PODLAHY - P1	
Č.n.	Materiál	Hrúbka
1	PVC PODLAHOVÁ KRYTINA	2mm
2	ISOPENTAN LEPIDLO NA PVC PODLAHOVÚ KRYTINU	2mm
3	ROVNAČKA NA BETÓN	1 200
4	ŽELEZOBETÓNOVÁ DOSKA PREDPÄTÉ DOSKY	
5	ROZMIAZKA VRSTVA - BETÓNOVÝ POTER CEM/ES VÝSTUŽNÝ KARIÓRTÚ 150/150x4mm	60 mm
6	PE FÓLIA	
7	TEPELNO ZVUKOVÁ IZOLÁCIA - PENIRAJÚCA VUNA , NAPR. KNAUF INSULATION PTN. ALT. napr. ISOVER T36 E	80 mm
8	EXISTUJÚCA ŽB STROPNÁ DOSKA, hr. 240mm	
	HRÚBKA PODLAHY	1500mm

SKLADBA PODLAHY - P2	
Č.n.	Materiál	Hrúbka
1	PROTIZMYKOVÁ KERAMICKÁ DLAŽBA	8mm
2	FLEXIBILNE LEPIDLO NA KERAMICKU DLAŽBU	5mm
3	TRSKOVÁ HYDROIZOLÁCIA , napr. ALKAPTÝL ,SILIN ,PILLIS	3 mm
4	ROZMIAZKA VRSTVA - BETÓNOVÝ POTER CEM/ES VÝSTUŽNÝ KARIÓRTÚ 150/150x4mm	55 mm
5	PE FÓLIA	
6	TEPELNO ZVUKOVÁ IZOLÁCIA - PENIRAJÚCA VUNA , NAPR. KNAUF INSULATION PTN. ALT. napr. ISOVER T36 E	80 mm
7	EXISTUJÚCA ŽB STROPNÁ DOSKA, hr. 240mm	
	HRÚBKA PODLAHY	1500mm

SKLADBA PODLAHY - P3	
Č.n.	Materiál	Hrúbka
1	PROTIZMYKOVÁ KERAMICKÁ DLAŽBA	8mm
2	FLEXIBILNE LEPIDLO NA KERAMICKU DLAŽBU	5mm
3	TRSKOVÁ HYDROIZOLÁCIA , napr. ALKAPTÝL ,SILIN ,PILLIS	3 mm
4	ROZMIAZKA VRSTVA - BETÓNOVÝ POTER CEM/ES VÝSTUŽNÝ KARIÓRTÚ 150/150x4mm	55 mm
5	PE FÓLIA	
6	TEPELNO ZVUKOVÁ IZOLÁCIA - PENIRAJÚCA VUNA , NAPR. KNAUF INSULATION PTN. ALT. napr. ISOVER T36 E	80 mm
7	ŽELEZOBETÓNOVÁ DOSKA PREDPÄTÉ DOSKY	200 mm
8	PE FÓLIA	
9	TEPELNO ZVUKOVÁ IZOLÁCIA - PENIRAJÚCA VUNA , NAPR. KNAUF INSULATION PTN. ALT. napr. ISOVER T36 E	80 mm
10	EXISTUJÚCA ŽB STROPNÁ DOSKA, hr. 240mm	
	HRÚBKA PODLAHY	1500mm

SKLADBA PODLAHY - P4	
Č.n.	Materiál	Hrúbka
1	PROTIZMYKOVÁ KERAMICKÁ DLAŽBA	8mm
2	FLEXIBILNE LEPIDLO NA KERAMICKU DLAŽBU	5mm
3	TRSKOVÁ HYDROIZOLÁCIA , napr. ALKAPTÝL ,SILIN ,PILLIS	3 mm
4	ROZMIAZKA VRSTVA - BETÓNOVÝ POTER CEM/ES VÝSTUŽNÝ KARIÓRTÚ 150/150x4mm	55 mm
5	PE FÓLIA	
6	TEPELNO ZVUKOVÁ IZOLÁCIA STYRODUR 2800 CS	80 mm
7	ŽELEZOBETÓNOVÁ DOSKA PREDPÄTÉ DOSKY, ALTERNATÍVNE PREDPÄTÉ	200 mm
8	ALTERNATÍVNE BETÓNOVÉ DOSKY	
9	EXISTUJÚCI PODKLADNÝ BETÓN	
	HRÚBKA PODLAHY	1500mm

SKLADBA PODLAHY - P5	
Č.n.	Materiál	Hrúbka
1	PROTIZMYKOVÁ KERAMICKÁ DLAŽBA	8mm
2	FLEXIBILNE LEPIDLO NA KERAMICKU DLAŽBU	5mm
3	TRSKOVÁ HYDROIZOLÁCIA , napr. ALKAPTÝL ,SILIN ,PILLIS	3 mm
4	ROZMIAZKA VRSTVA - BETÓNOVÝ POTER CEM/ES VÝSTUŽNÝ KARIÓRTÚ 150/150x4mm	55 mm
5	PE FÓLIA	
6	TEPELNO ZVUKOVÁ IZOLÁCIA STYRODUR 2800 CS	80 mm
7	ŽELEZOBETÓNOVÁ DOSKA PREDPÄTÉ DOSKY, ALTERNATÍVNE PREDPÄTÉ	200 mm
8	ALTERNATÍVNE BETÓNOVÉ DOSKY	
9	EXISTUJÚCI PODKLADNÝ BETÓN	
	HRÚBKA PODLAHY	1500mm

SKLADBA PODLAHY - P6	
Č.n.	Materiál	Hrúbka
1	PROTIZMYKOVÁ KERAMICKÁ DLAŽBA	8mm
2	FLEXIBILNE LEPIDLO NA KERAMICKU DLAŽBU	5mm
3	TRSKOVÁ HYDROIZOLÁCIA , napr. ALKAPTÝL ,SILIN ,PILLIS	3 mm
4	ROZMIAZKA VRSTVA - BETÓNOVÝ POTER CEM/ES VÝSTUŽNÝ KARIÓRTÚ 150/150x4mm	55 mm
5	PE FÓLIA	
6	TEPELNO ZVUKOVÁ IZOLÁCIA STYRODUR 2800 CS	80 mm
7	ŽELEZOBETÓNOVÁ DOSKA PREDPÄTÉ DOSKY, ALTERNATÍVNE PREDPÄTÉ	200 mm
8	ALTERNATÍVNE BETÓNOVÉ DOSKY	
9	EXISTUJÚCI PODKLADNÝ BETÓN	
	HRÚBKA PODLAHY	1500mm

1. ETAPA - DOBUDOVANIE 5.N.P. + ČASŤ 4.N.P.

2. ETAPA - DOBUDOVANIE 0.N.P.

3. ETAPA - DOBUDOVANIE 4.N.P.

4. ETAPA - DOBUDOVANIE EVAKUACNYCH VYTAHOV

Realizačnú projekt nenahrádza výrobnú a detailnú dokumentáciu zhotoviteľa stavby !!!
TÉTO DOKUMENTÁCIA JE CHRÁNENÁ AUTORSKÝM ZÁKONOM A SÚVISIACIMI PRÁVNYMI PREDPISMI. ŽIADNA ČASŤ TEJTO DOKUMENTÁCIE NEMÔŽE BYŤ POUŽITÁ, KOPÍROVANÁ ALEBO INAK ROZMNOŽENÁ BEZ PÍSOMNÉHO SÚHLASU AUTORA. ÚDAJE V TEJTO DOKUMENTÁCIE NEMÔŽU BYŤ ZNÁMEJ TRETÍM OSOBÁM ANI INÝM ORGANIZÁCIÁM BEZ PÍSOMNÉHO SÚHLASU AUTORA. PRÁVO NA ODMENU ZA VYPRACOVANIE PROJEKTOVEJ DOKUMENTÁCIE MAJÚ ZHOTOVITEĽ A ÚČASTNÍCI VÝBERU. ZHOTOVITEĽ NE MOŽNO ZNÁ SO SÚHLASOM ZMENY V PROJEKTE MOŽNO VYKONAŤ IBA S PÍSOMNÝM SÚHLASOM AUTORA!

Licencia programu STACAD Intelicad 6xh , sériové číslo: ic6p000549
Licencia programu Artlantis R, reg. číslo: 115512-28877A
Licencia programu GRAPHISOFT ARCHICAD 16, reg.číslo : ID-8039812

STUPEŇ PD	DOKUMENTÁCIA PRE STAVEBNÉ POVOLENIE VYPRACOVANÁ V RozSAHU PRE REALIZÁCIU STAVBY		
NAZOV	TRVALO ZELENÁ STRECHA OD PRÍSL. ZÚ ZVYŠ.BYTOVÉ DOMY	NAZOV A MIESTO STAVBY	Oravská poliklinika, Námestovo, ul. Červeného krža 62/30 parc.č. 6/1 - časť pozemku Oravská poliklinika, Námestovo, ul. Červeného krža 62/30 - dostavba poliklinika, 5.NP - časť 4.NP, 4. etapa - zelená strecha na časti poliklinickej budovy
MIESTO	Námestovo		
INVESTOR	Oravská poliklinika, n.o. Námestovo		
ARCHITEKT	Architektonické štúdio A.P.A. Pribylina 925 032 01 Ružomberok tel.: 044/ 5432 311		
		NAZOV PROJEKTU	PODPIS ZLS.T. - NÁVRHOVÝ STAV
		STUPEŇ	DOKUMENTÁCIA PRE STAVEBNÉ POVOLENIE
		ZODPOVEDNÝ PROJEKTANT	Ing.arch.Zdenka Dinišová Reg.číslo 0215
		SPRACOVAL	Ing.arch.Zdenka Dinišová Reg.číslo 0215
		DÁTUM	01/2022
		MIERKA	1:50
		ČÍSLO	SO 001
		FORMÁT	5680x594mm
		ČÍSLO PARÉ	126400622 A A 0002
		PARÉ	A
		PODPIS	A
		ČÍSLO VÝKRESU	0002