
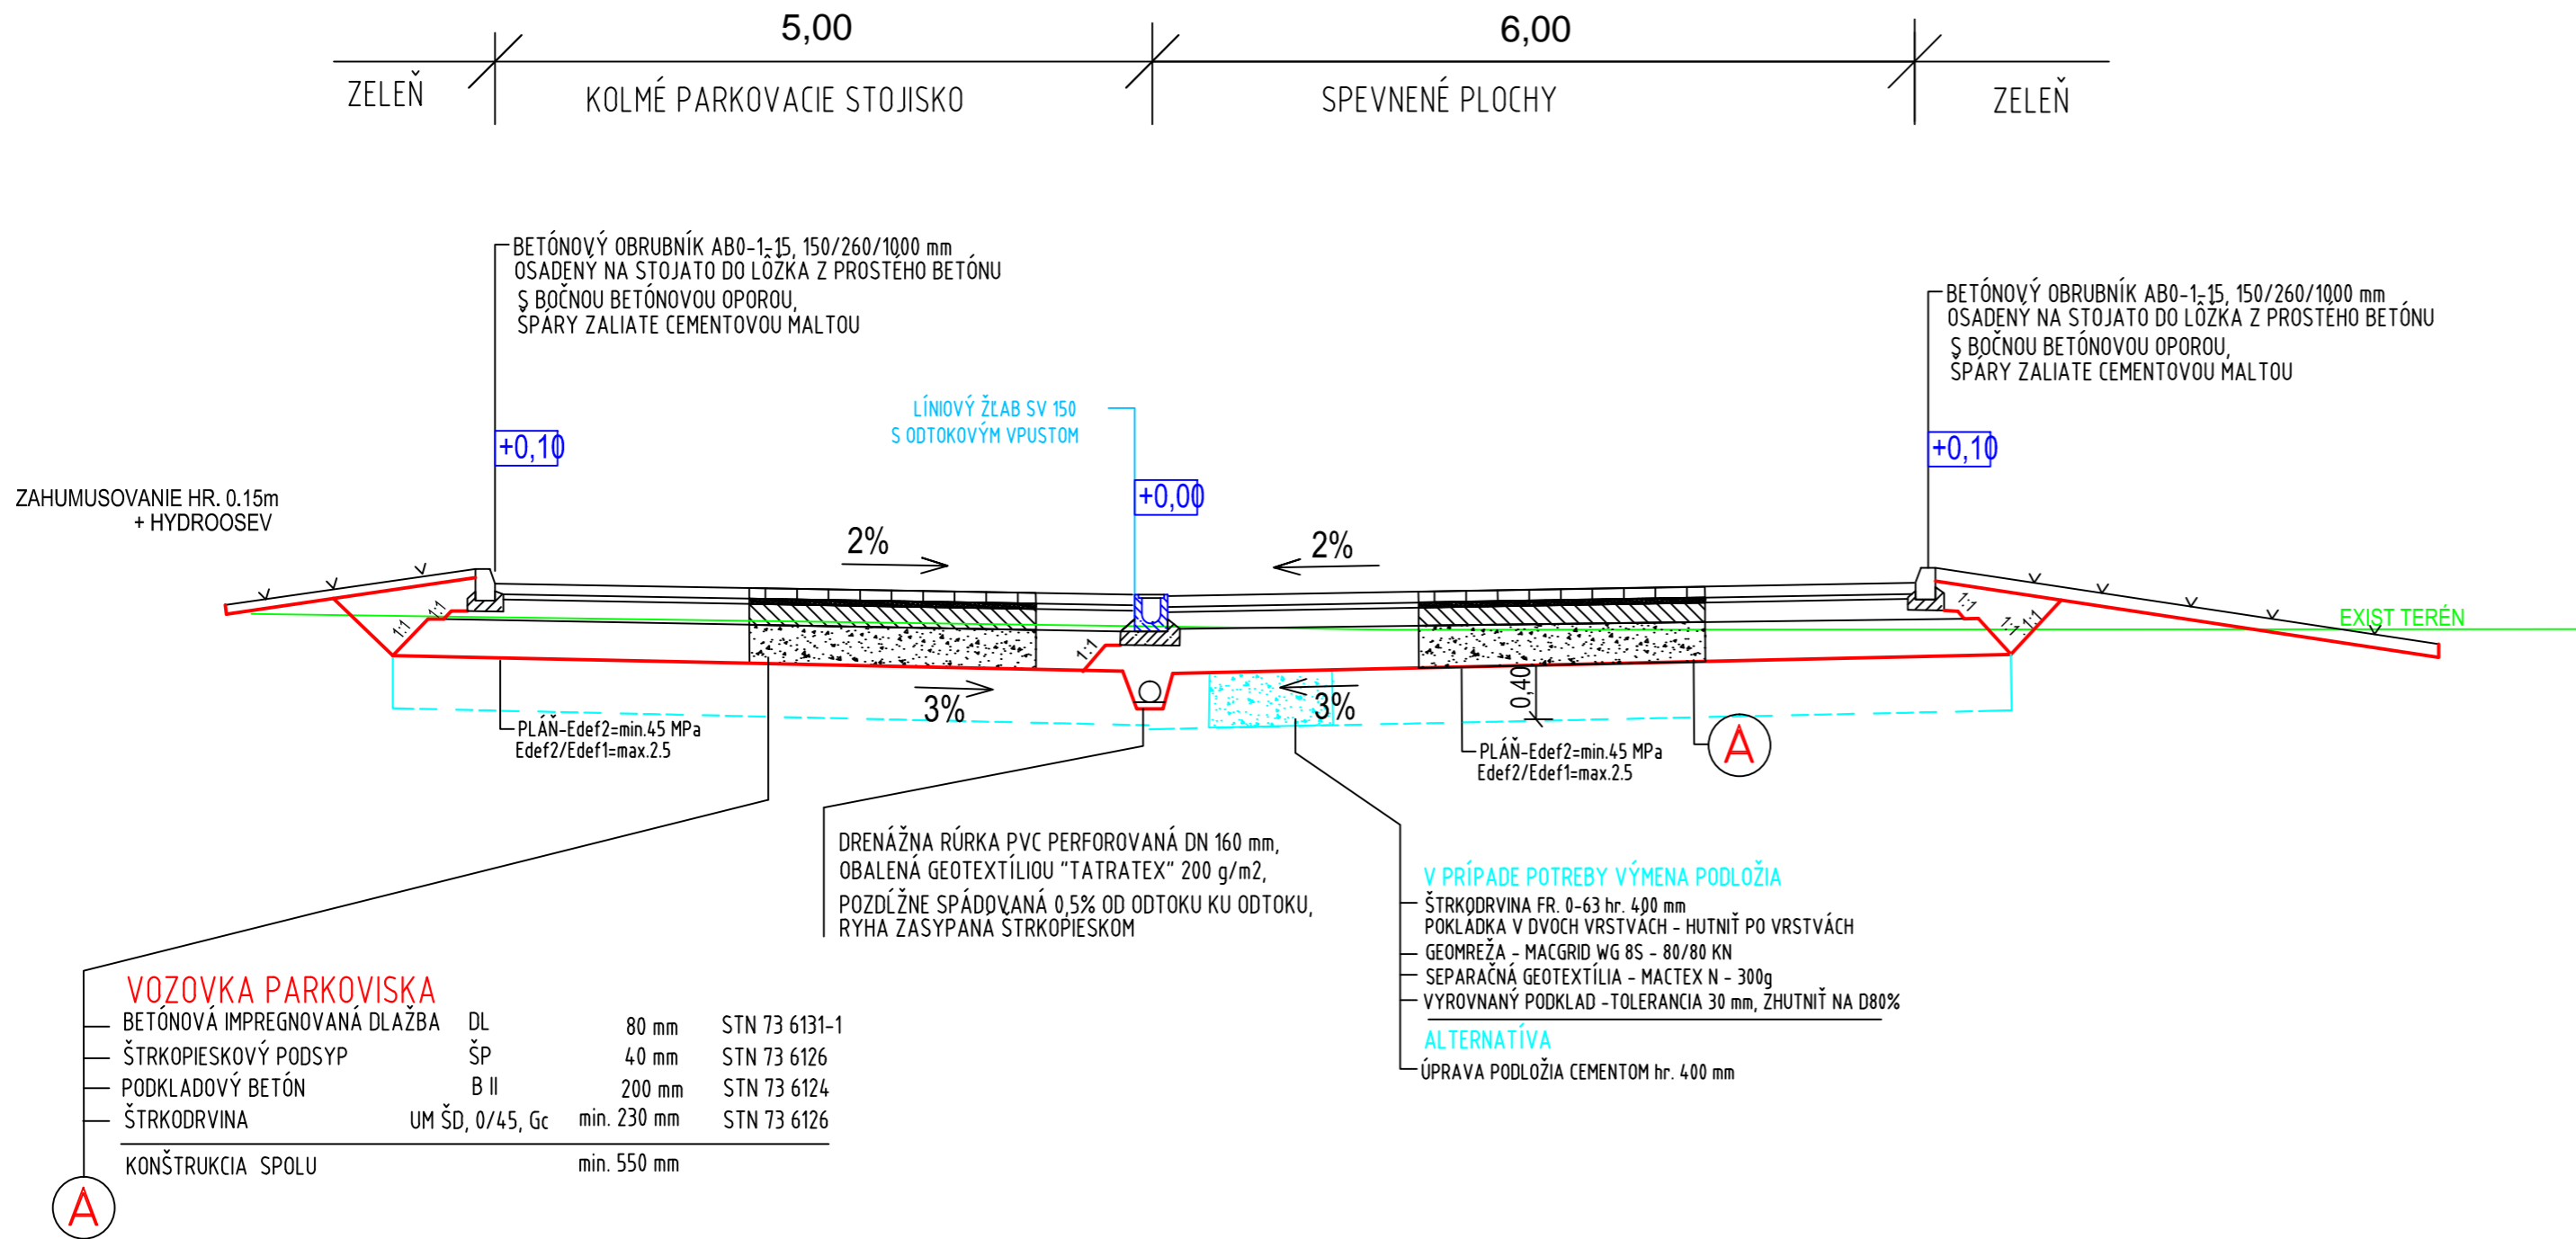


VZOROVÝ REZ KOMUNIKÁCIOU A PARKOVISKOM M=1:50

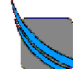

POZNÁMKY:
!!!! V MIESTE VJAZDU K OBJEKTU KOMUNITNÉHO CENTRA JE NAVRHNUTÝ CHODNÍK. JEHO ČASŤ SA KRIŽUJE S MIESTOM VJAZDU. PRETO JE POTREBNÉ NA MIESTE KRIŽENIA CHODNÍKA S VJAZDOM STABILIZOVAŤ DOSTATOČNE PODLOŽIE CHODNÍKA TAK, ABY NEDOCHÁDZALO K JEHO POŠKODENIU PRI PREJAZDE OSOBNÝCH AUTOMOBILOV, AKO AJ NÁKLADNÝCH ZÁSOBOVACÍCH ÁUT!!!!

POZNÁMKY:
- TRASY JESTVUJÚCICH INŽINIERSKÝCH SIETÍ SÚ KRESLENÉ ORIENTAČNE, PRED REALIZÁCIOU JE NUTNÉ ICH VYTÝČENIE SPRÁVCAMI
- NA TENTO PROJEKT SA VZŤAHUJE AUTORSKÉ PRÁVO A MÔŽE SA KOPIROVAŤ LEN SO SÚHLASOM AUTORA!
- PROJEKTANT NENESIE ŽIADNU ZODPOVEDNOSŤ ZA ZMENY USKUTOČNENÉ BEZ JEHO PÍSMENNÉHO SÚHLASU!
- ZHOTOVITEĽ JE POVINNÝ O ZISTENÝCH CHYBÁCH V DOKUMENTÁCII BEZODKLADNE INFORMOVAŤ PROJEKTANTA!
- SÚRADNICOVÝ SYSTÉM JTSK
- VÝŠKOVÝ SYSTÉM BALT PO VYROVNaNÍ

ZODPOVEDNÝ PROJEKTANT :	Ing. Peter Žák	HLAVNÝ INŽINIER PROJEKTU :	B-PROJEKT, spol. s r.o.	 Z-PROJECT CONSULTING s.r.o. PROJEKTOVANIE ČESTNÝCH STAVB		
VYPRACOVAL :	Mgr. Nikola Švárna					
OBJEDNÁVATEĽ	Obec Čechynce, Hlavná 112/74, 951 07 Čechynce					
MIESTO STAVBY :	Obec Čechynce, parcela č. 1173/2, 1173/3			STUPEŇ	DSP	
OKRES :	Nitra	KRAJ :	Nitriansky	PROFESIA	DOPRAVA	
AKCIA :	"Komunitné centrum Čechynce - zmena účelu stavby"			FORMÁT	3x A4	Č.SADY
				MIERKA		
OBJEKT :	SO-05 Vjazd a spevnené plochy			DÁTUM	4/2021	
				Č. VÝKRESU	4	
VÝKRES :	Vzorový priečný rez			Č. ZÁKAZKY		