


SCHÉMA DOČASNÉHO ZNAČENIA PRE BUDOVANIE DOPRAVNÉHO NAPOJENIA

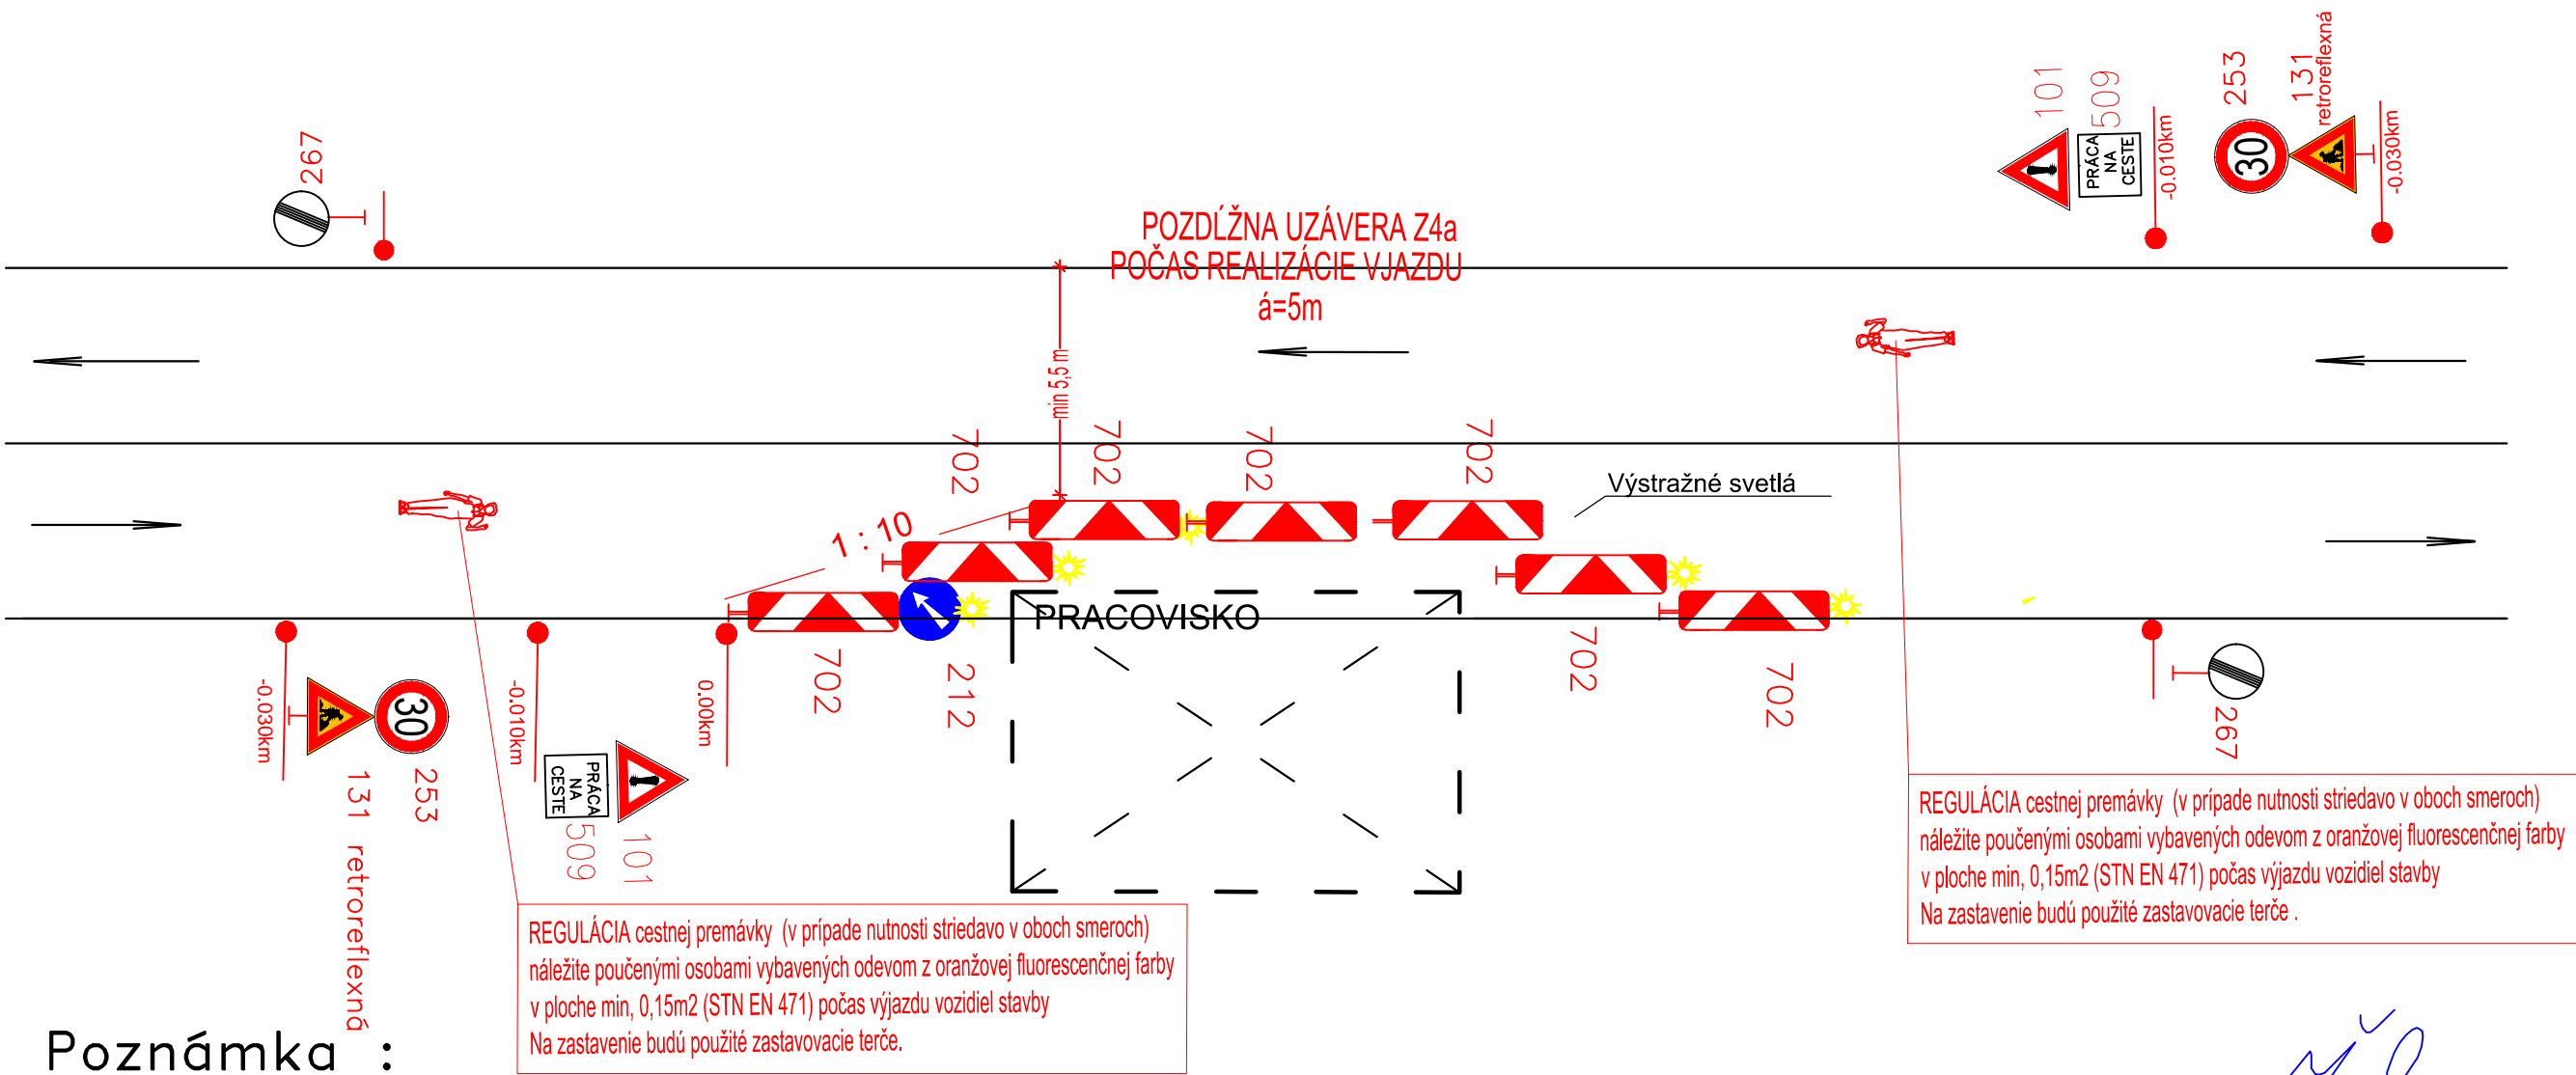


Poznámka :

ZÁBRANY ZA ZNÍŽENEJ VIDITEĽNOSTI OSVETLIŤ ČERVENÝM SVETLOM! DOČASNÉ DOPRAVNÉ ZNAČKY BUDÚ MAŤ REFLEXNÚ ÚPRAVU A NESMÚ BYŤ POUŽITÉ POŠKODENÉ ZNAČKY!
V PRÍPADE, ŽE DÔJDE ČINNOSŤOU ZHOTOVITEĽA K ZNEČISTENIU VOZOVKY, JE ZHOTOVITEĽ POVINNÝ TOTO ZNEČISTENIE IHNEĎ ODSTRÁNIŤ! DOPRAVNÉ ZNAČKY BUDÚ OSADENÉ V ZMYSLE VYHL. MV SR č. 30/2020 Z.z. A STN 01 8020 - DOPRAVNÉ ZNAČENIE
NA POZEMNÝCH KOMUNIKÁCIACH! VÝKOP RYHY BUDE PO CELEJ DĽŽKE OHRADENÝ FYZICKÝMI ZÁBRANAMI! DODÁVATEĽ JE POVINNÝ ZABEZPEČIŤ PRÍSTUP VOZIDLÁM RZP A OLO.
PRED REALIZÁCIOU DOČASNÉHO DOPRAVNÉHO ZNAČENIA JE POTREBNÉ POŽIADAŤ CESTNÝ SPRÁVNÝ ORGÁN O POUŽITIE DOČASNÉHO DOPRAVNÉHO ZNAČENIA

ZHOTOVITEĽ :
STAVBYVEDÚCI :
TERMÍN :



- POZNÁMKY:**
- TRASY JEŠTUVJÚCICH INŽINIERSKÝCH SIETÍ SÚ KRESLENÉ ORIENTAČNE, PRED REALIZÁCIOU JE NUTNÉ ICH VYTÝČENIE SPRÁVCAMI
 - NA TENTO PROJEKT SA VZŤAHUJE AUTORSKÉ PRÁVO A MÔŽE SA KOPIROVAŤ LEN SO SÚHLASOM AUTORA!
 - PROJEKTANT NENESIE ŽIADNU ZODPOVEDNOSŤ ZA ZMENY USKUTOČNENÉ BEZ JEHO PÍSMENNÉHO SÚHLASU!
 - ZHOTOVITEĽ JE POVINNÝ O ZISTENÝCH CHYBÁCH V DOKUMENTÁCII BEZODKLADNE INFORMOVAŤ PROJEKTANTA!
 - SÚRADNICOVÝ SYSTÉM JTSK
 - VÝŠKOVÝ SYSTÉM BALŤ PO VYROVNANÍ

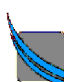ZODPOVEDNÝ PROJEKTANT :	Ing. Peter Žák	HLAVNÝ INŽINIER PROJEKTU :	B-PROJEKT, spol. s r.o.	 Z-PROJECT CONSULTING s.r.o. <small>PROJEKTOVANIE, CONSULTING, STAVBY</small>		
VYPRACOVAL :	Mgr. Nikola Švárna					
OBJEDNÁVATEĽ	Obec Čechynce, Hlavná 112/74, 951 07 Čechynce			STUPEŇ	DSP	
MIESTO STAVBY :	Obec Čechynce, parcela č. 1173/2, 1173/3			PROFESIA	DOPRAVA	
OKRES :	Nitra	KRAJ :	Nitriansky	FORMÁT	2x A4	Č.SADY
AKCIA :			"Komunitné centrum Čechynce - zmena účelu stavby"		MIERKA	
OBJEKT :			SO-05 Vjazd a spevnené plochy		DÁTUM	
VÝKRES :			Dočasné dopravné značenie		Č. VÝKRESU	
				Č. ZÁKAZKY	5	