



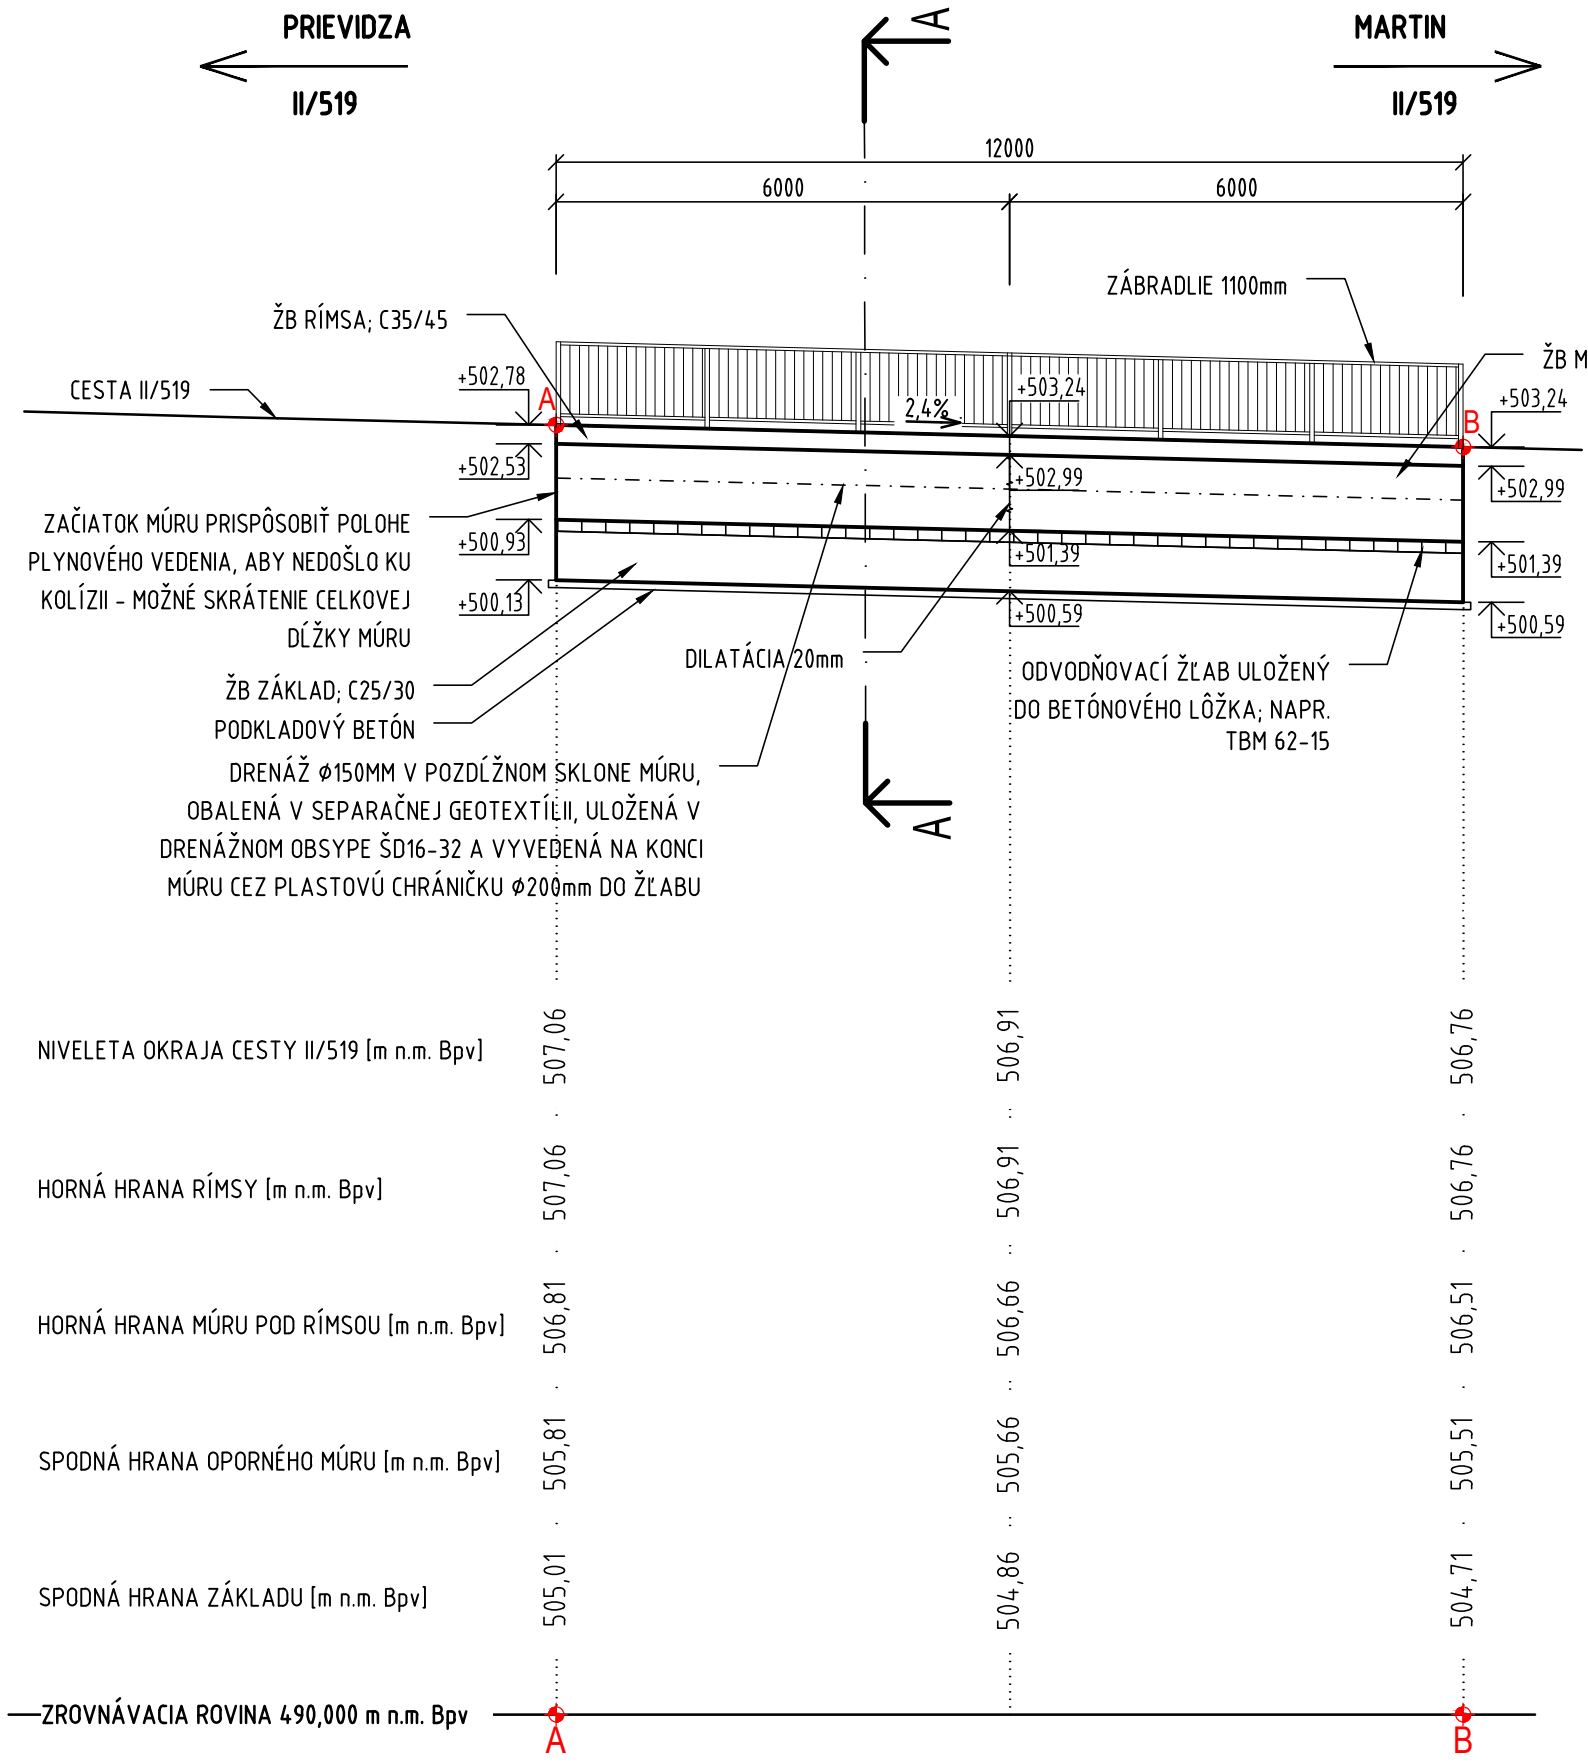



SO 01 POHĽAD P1
M 1:100

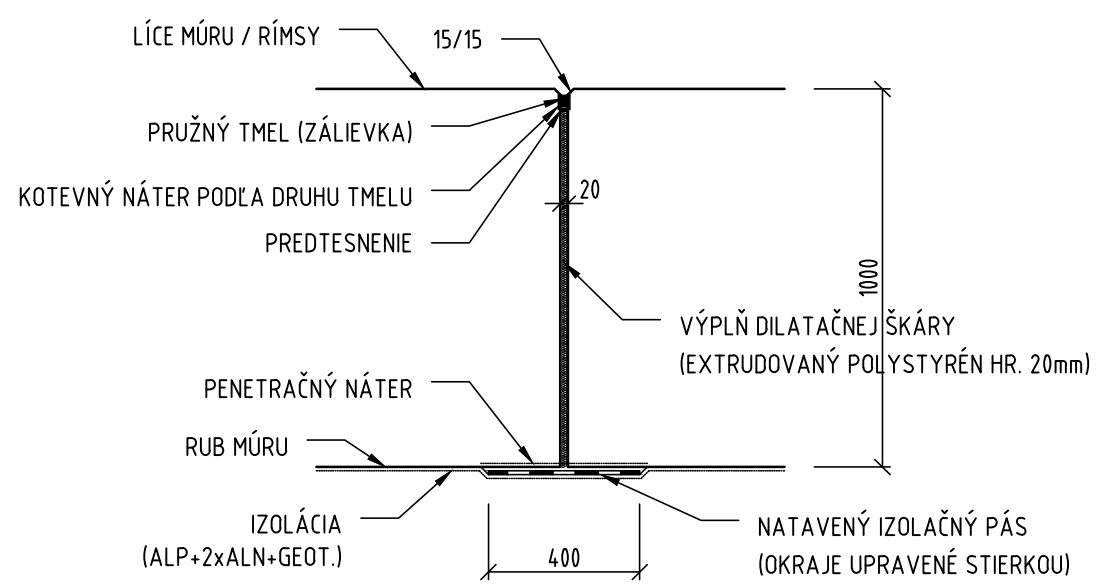

DETAIL DILATÁCIE
M 1:10



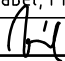						
00	12/2021	-				
číslo / number	dátum / date	obsah / content				
tabuľka revízií / list of revisions						
investor	Správa ciest Žilinského samosprávneho kraja M.Rázusa 104, 010 01 Žilina		generálny dodávateľ:			
	zodpovedný riešiteľ pre dopravné stavby:	zodpovedný riešiteľ pre geotechniku:	vypracoval a kreslil:	<div>projektant:  Geotechnik SK <small>SK</small> PROJEKTY ŠPECIÁLNEHO ZAKLADANIA A GEOTECHNIKY</div> <div>Geotechnik SK, s.r.o. Západná 11 01004 Žilina tel/fax: 041 763 16 00 www.geotechnik.sk</div>		
	Ing. Ondrej Bronček	Ing. Boris Vrábel, PhD.	Ing. Boris Gabara			
						
miesto stavby	k.ú. Jasenovo		stupeň	DSPRS		
			profesia	geotechnika		
stavba	Rekonštrukcia oporného múru na ceste II/519 v k. ú. Jasenovo SO 01		číslo zákazky	J-01/21	dátum	12 / 2021
			formát	2xA4	mierka	1:100
			číslo výkresu		sada	
obsah	POHĽAD P1		D-01-2			