


DETAIL ZÁBRADLIA; V=1,10m; DĹŽKA 29,3m (NA RÍMSE) + 30,5m (TERÉN) = 30 POLÍ

M 1:20

POHĽAD NA POLE ZÁBRADLIA

M 1:20

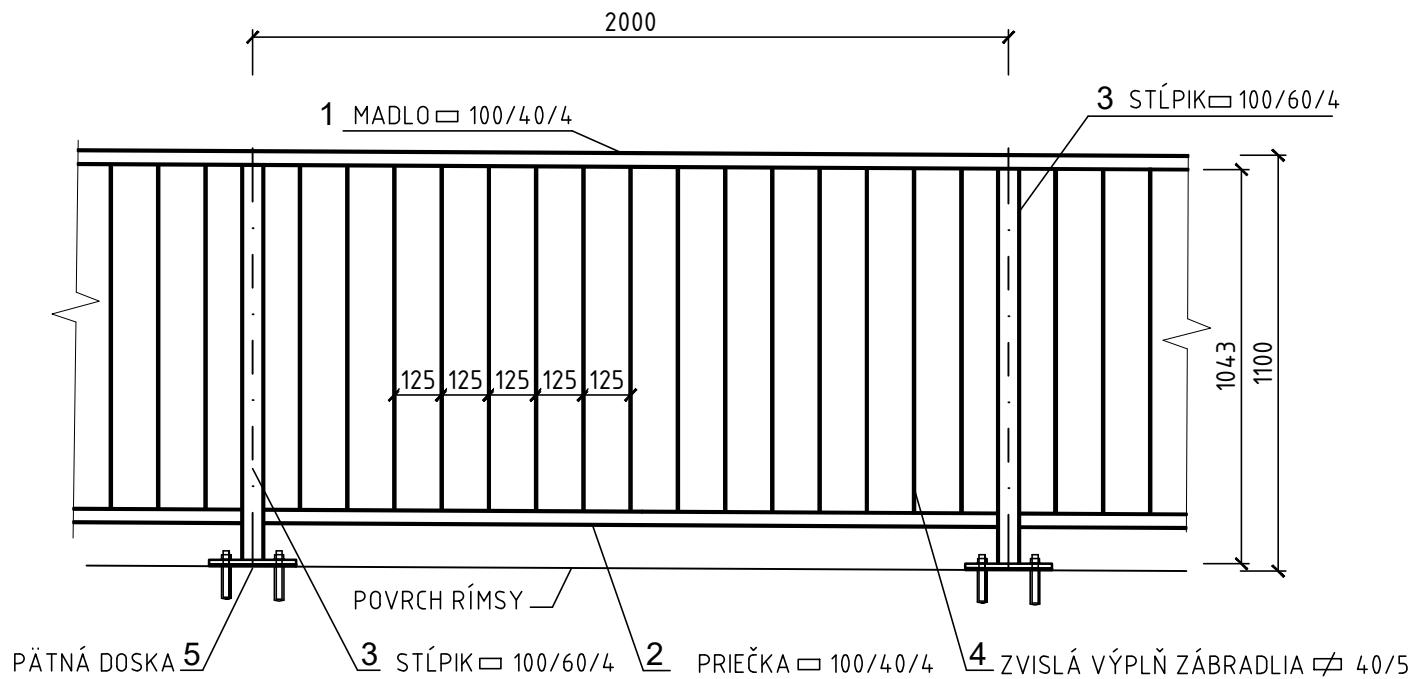

VÝKAZ MATERIÁLU ZÁBRADLIA

POL. Č.	ROZMER PRIEREZU mm	POČET ks	DĹŽKA m		VÁHA		POZNÁMKA
			JEDNOTKOVÁ	CELKOVÁ	kg/m	CELKOVÁ kg	
1	100x40x4	1	60,000	60,000	8,64	518,400	MADLO
2	100x40x4	1	60,000	60,000	8,64	518,400	PRIEČKA
3	100x60x4	17	1,200	20,400	9,42	192,168	STĹPIK (REZERVA NA VÝŠKU)
3	100x60x4	15	1,700	25,500	9,42	240,210	STĹPIK (VOĽNÝ TERÉN)
4	40/5	450	0,908	408,600	1,57	641,502	ZVISLÁ VÝPLŇ
5	P12-230x230	17	0,230	3,91	21,67	84,730	PÄTNÁ DOSKA
6	M12x 130/50	68					KOTEVNÉ SKRUTKY
7	92x32/4	8	0,100	0,800	7,29	5,832	SPOJKA PRIEČKY
8	87x27/4	8	0,180	1,440	6,66	9,590	SPOJKA MADLA
9	P3-79x19	8	0,079	0,632	0,45	0,284	ZASLEPENIE ČELA SPOJKY MADLA
10	P3-92x32	6	0,092	0,552	0,76	0,420	ZASLEPENIE CELA MADLA
VÁHA CELKOM (kg)						2.211,536	

POZNÁMKA:


- ZÁBRADLIE OSADIŤ NA CHEMICKÉ KOTVY, RESP. ZABETÓNOVAŤ STĹPIKY DO KAPSY - PODĽA TP VÝROBCU
- DĹŽKU STĹPIKOV UPRAVIŤ PODĽA SPÔSOBU OSADENIA A VÝŠKY RÍMSY VZHĽADOM NA CESTU - ZÁBRADLIE BUDE 1,10m VYSOKO NAD PRIĽAHLÝ TERÉN
- ZÁBRADLIE DILATOVAŤ PODĽA TP VÝROBCU - RESP. V MIESTACH DILATÁCIÍ OPORNÉHO MÚRU A V MIESTE PRECHODU Z OPORNÉHO MÚRU NA TERÉN
- PREVEDENIE DETAILOV BUDE SPRACOVANÉ V DIELENSKEJ DOKUMENTÁCII VÝROBCU
- V PRÍPADE POUŽITIA INÉHO TYPU ZÁBRADLIA, ODSÚHLASIŤ PROJEKTANTOM!

MATERIÁL ZÁBRADLIA A POVRCHOVÁ ÚPRAVA


- OCEĽ S235 (11353) ŽIAROVO POZINKOVANÁ
- OCHRANA ZÁBRADLIA PROTI ÚČINKOM ATMOSFÉRICKEJ KORÓZIE: NÁTER EPOXIDOVÝ S DVOJNASOBNÝM EMAILOVANÍM - FARBA DOPRAVNÁ MODRÁ - RAL 5017


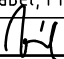
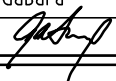
REZ 1-1

M 1:20

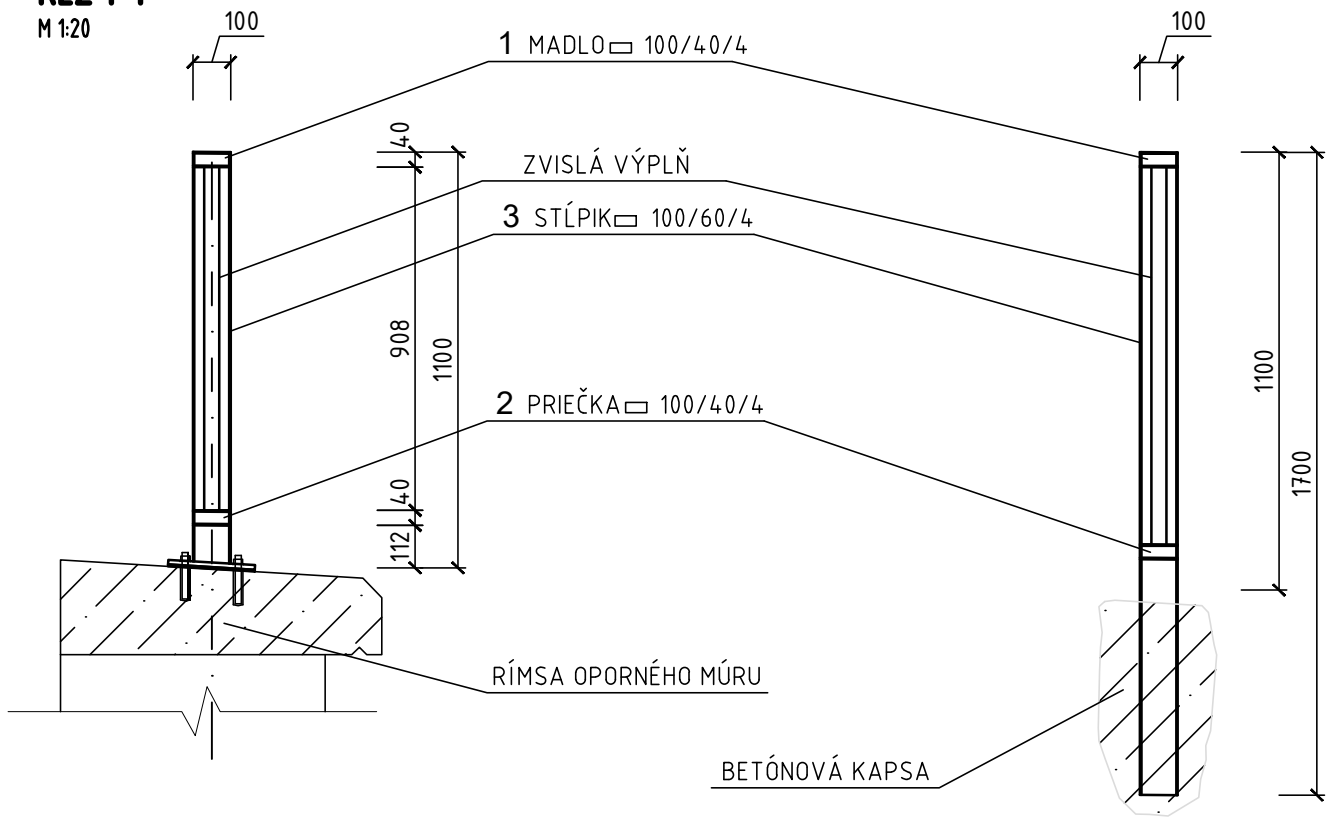

00	12/2021	-
číslo / number	dátum / date	obsah / content
tabuľka revízií / list of revisions		

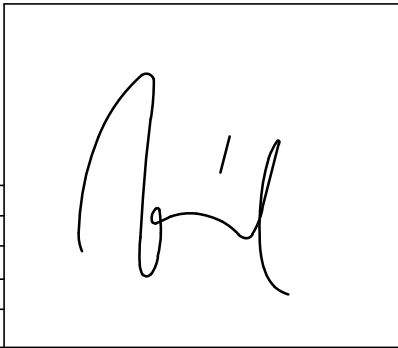

investor	Správa ciest Žilinského samosprávneho kraja M.Rázusa 104, 010 01 Žilina			generálny dodávateľ:			
	zodpovedný riešiteľ pre dopravné stavby:	zodpovedný riešiteľ pre geotechniku:	vypracoval a kreslil:	<div> <b>Geotechnik</b> <small>SK</small></div> <div>Geotechnik SK, s.r.o. Západná 11 01004 Žilina tel/fax: 041 763 16 00 www.geotechnik.sk</div> <div>PROJEKTY ŠPECIÁLNEHO ZAKLADANIA A GEOTECHNIKY</div>			
	Ing. Ondrej Bronček	Ing. Boris Vrábel, PhD.	Ing. Boris Gabara				
							
miesto stavby	k.ú. Jasenovo			stupeň	DSPRS		
				profesia	geotechnika		
stavba	Rekonštrukcia oporného múru na ceste II/519 v k. ú. Jasenovo SO 02			číslo zákazky	J-01/21	dátum	12 / 2021
				formát	2xA4	mierka	1:20
				číslo výkresu		sada	
obsah	ZÁBRADLIE			D-02-6			