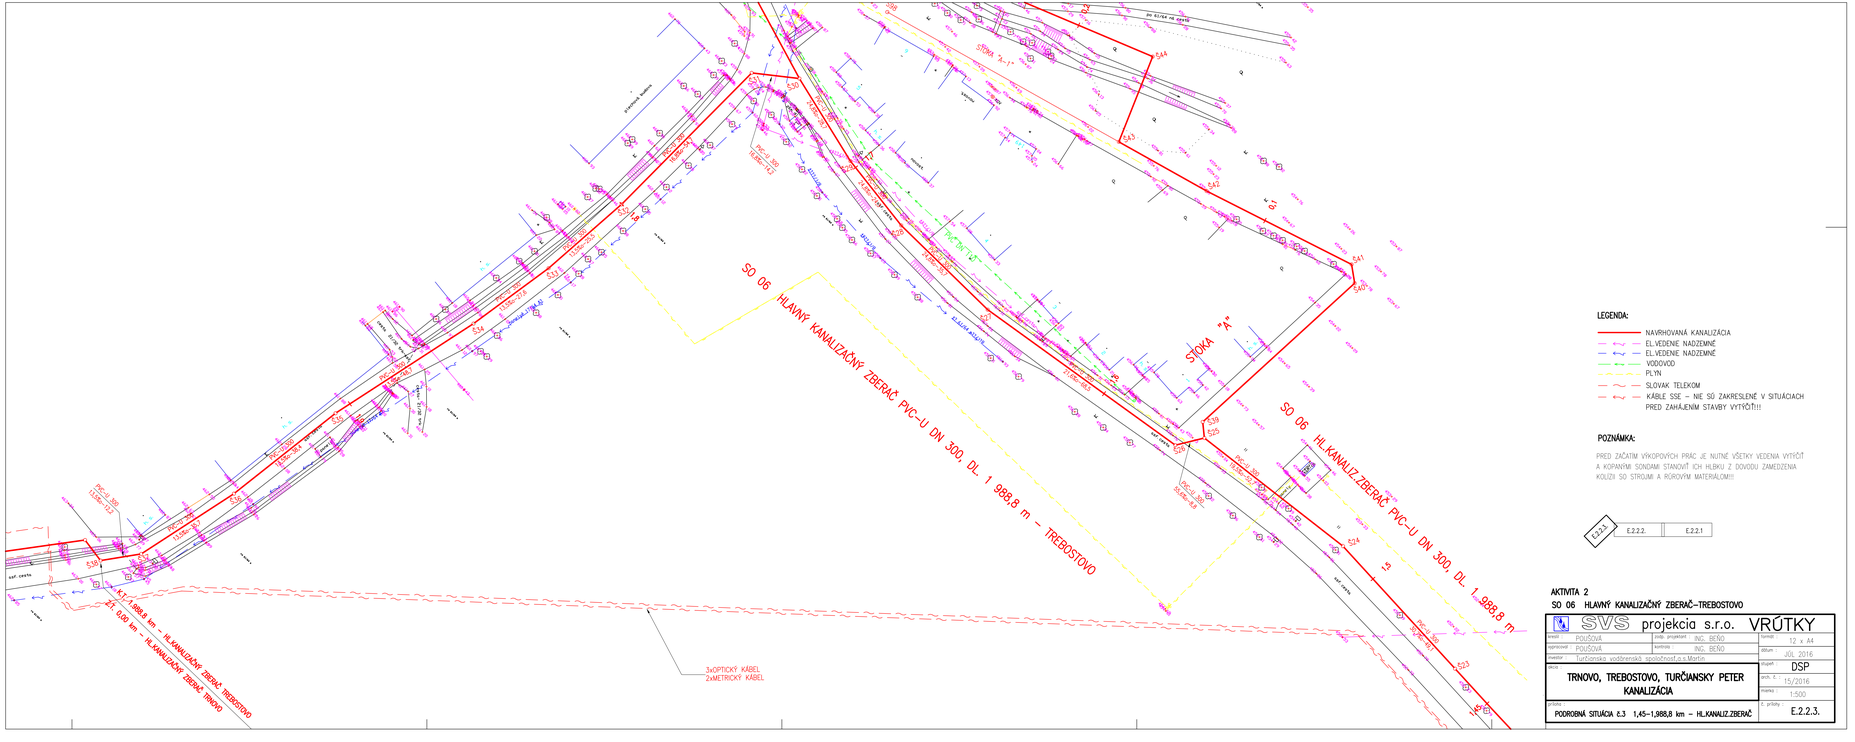

LEGENDA:

- NAVRHOVANÁ KANALIZÁCIA
- EL.VEDENIE NADZEMNÉ
- EL.VEDENIE NADZEMNÉ
- VODOVOD
- PLYN
- SLOVAK TELEKOM
- KÁBLE SSE – NIE SÚ ZAKRESLENÉ V SITUÁCIACH PRED ZAHÁJENÍM STAVBY VYTÝČIŤ!!!

POZNÁMKA:

PRED ZAČATÍM VÝKOPOVÝCH PRÁC JE NUTNÉ VŠETKY VEDENIA VYTÝČIŤ A KOPANÍM SONDAMI STANOVIŤ ICH HĹBKU Z DÔVODU ZAMEDZENIA KOLÍZIE SO STROJMI A RÚROVÝM MATERIÁLOM!!!

AKTIVITA 2

SO 06 HLAVNÝ KANALIZAČNÝ ZBERAČ–TREBOSTOVO

SVS projekcia s.r.o. VRÚTKY

vypracoval: POLÚŠOVÁ	hlav. projektant: ING. BEŇO	formát:	12 x A4
zodpovedný: POLÚŠOVÁ	kontrola: ING. BEŇO	dátum:	JÚL 2016
investor: Turčianska vodárenská spoločnosť,a.s.Martin		stupeň:	DSP
akcia: TRNOVO, TREBOSTOVO, TURČIANSKY PETER KANALIZÁCIA		zmluva č.:	15/2016
		mierka:	1:500
výkres: PODROBNÁ SITUÁCIA č.3 1,45–1,988,8 km – HL.KANALIZ.ZBERAČ		č. prílohy:	E.2.2.3.