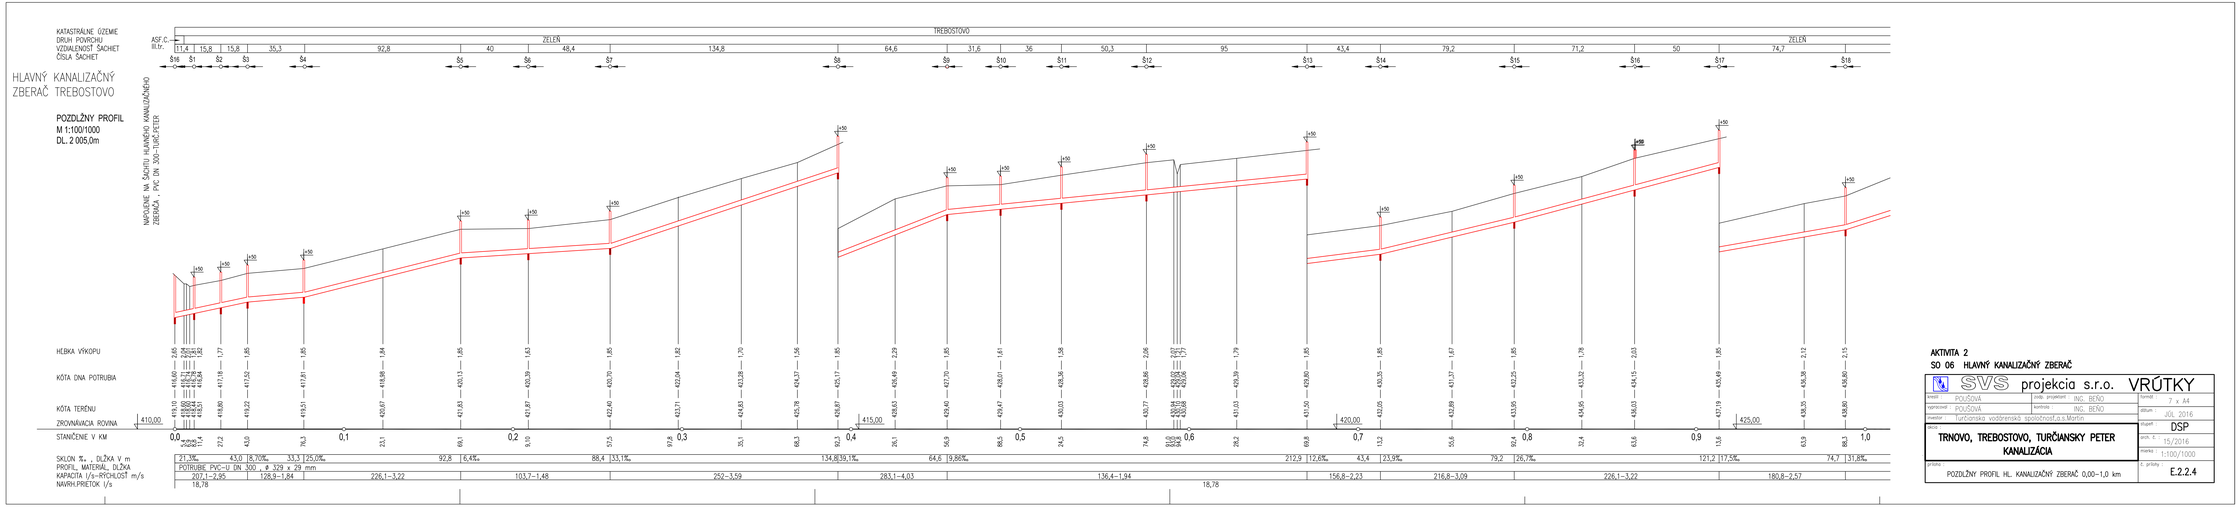

AKTIVITA 2

SO 06 HLAVNÝ KANALIZAČNÝ ZBERAČ

SVS projekcia s.r.o. VRÚTKY			
zmenil : POUŠOVÁ	zodp. projektant : ING. BEŇO	formát : 7 x A4	
vypracovať : POUŠOVÁ	kontrola : ING. BEŇO	dátum : JÚL 2016	
investor : Turčianska vodárenská spoločnosť,a.s.Martin		stupeň : DSP	
stavba : TRNOVO, TREBOSTOVO, TURČIANSKY PETER KANALIZÁCIA		zrch. č. : 15/2016	
		mierka : 1:100/1000	
príloha : POZDĽŽNY PROFIL HL. KANALIZAČNÝ ZBERAČ 0,00-1,0 km		č. prílohy : E.2.2.4	