



UMIESTNENIE ORIENTAČNÝCH STĽPIKOV PRI KAN. ŠACHTE

REZ A-A

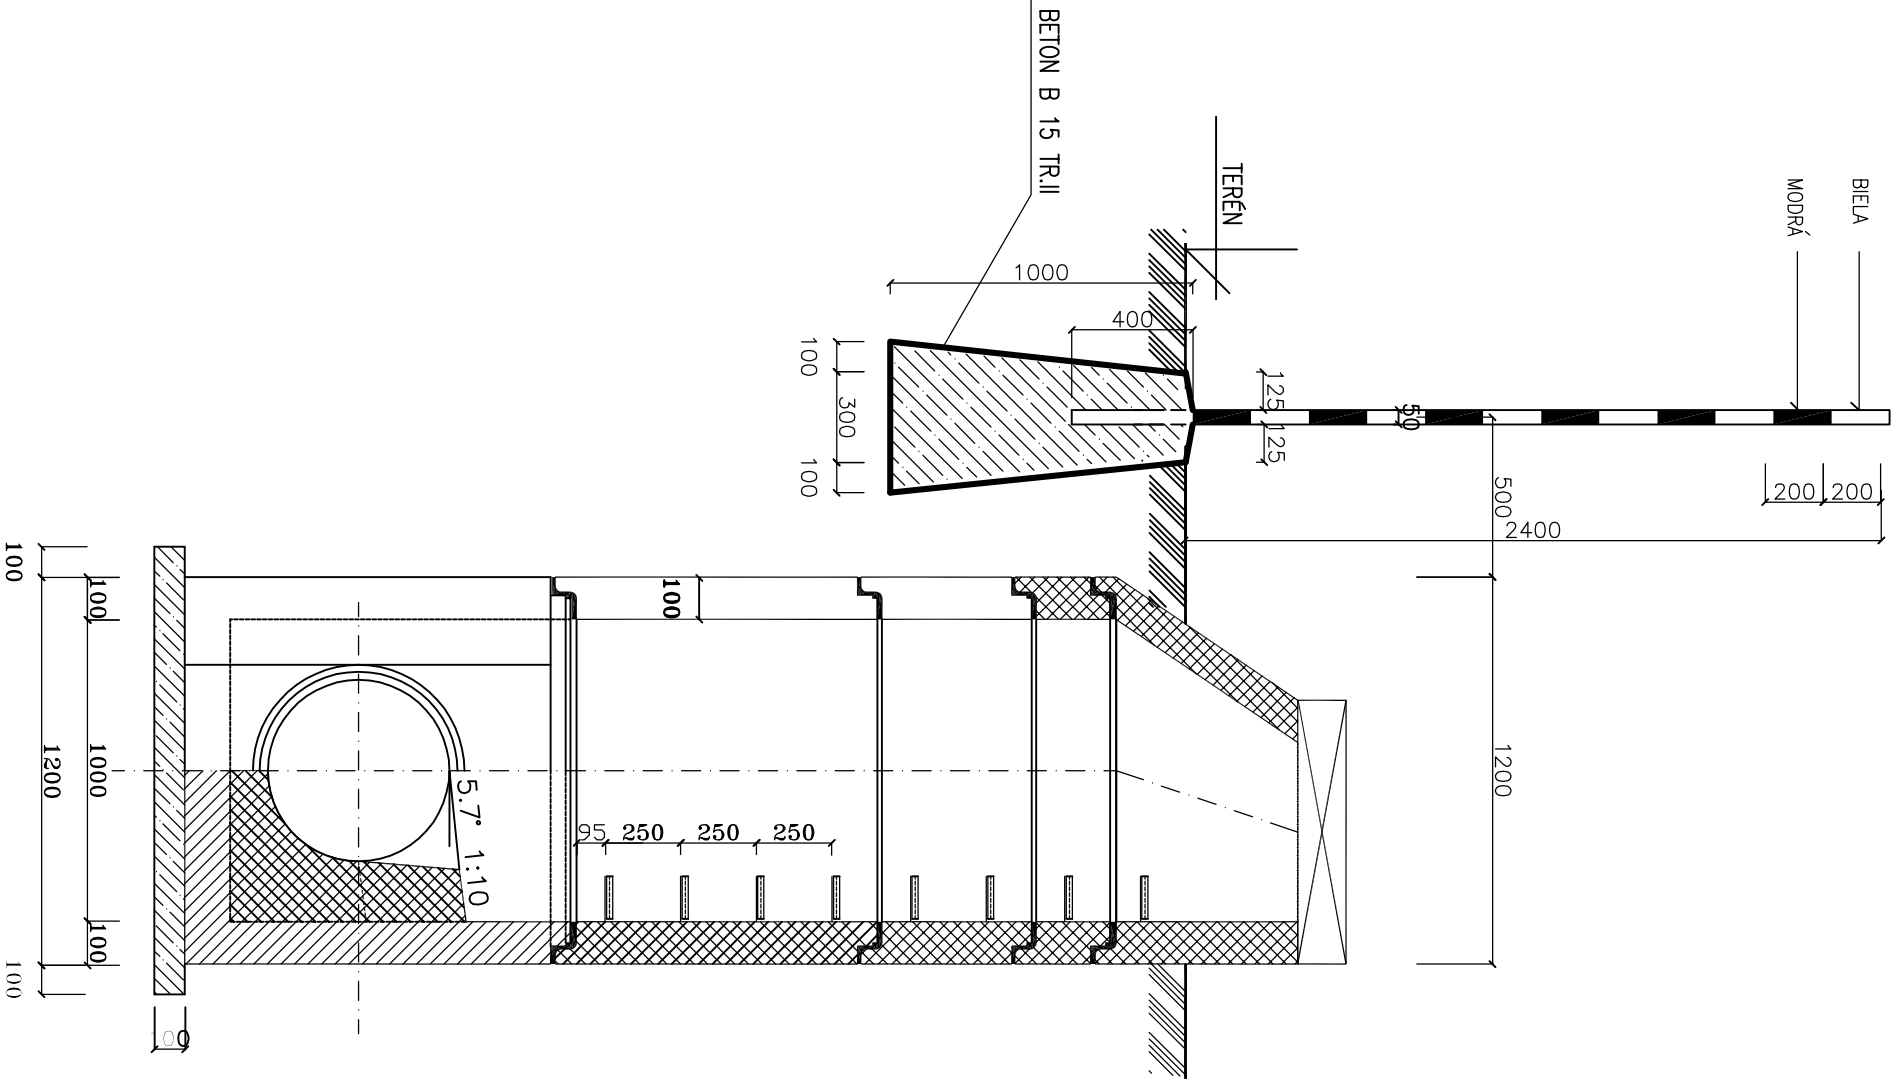

PÓDORYS

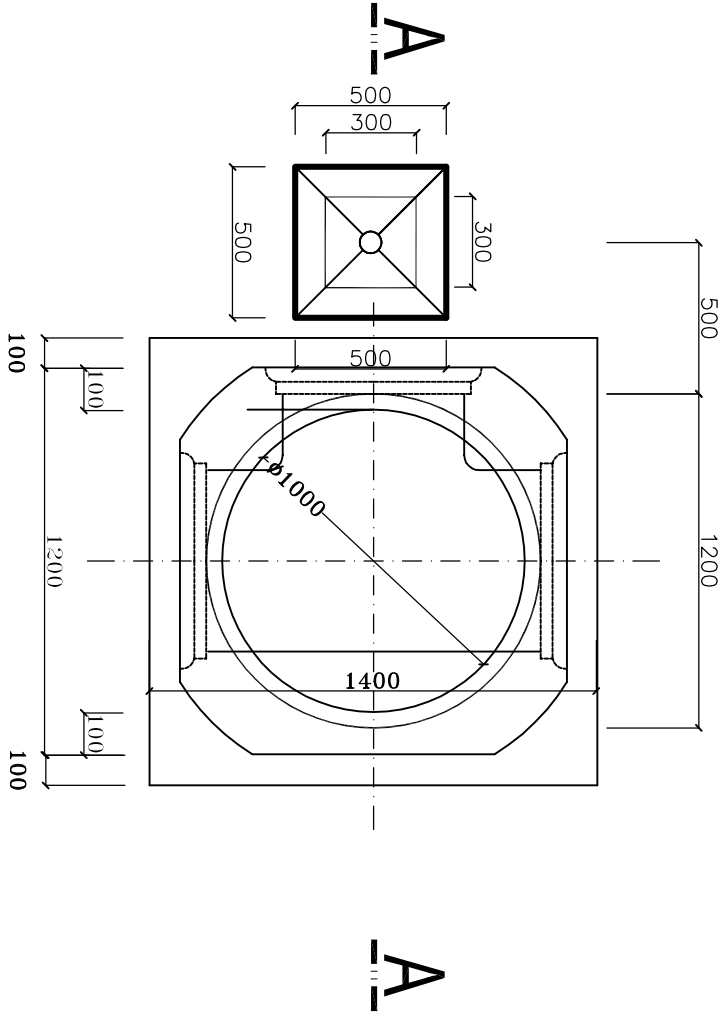


MATERIÁL PRE 1 KUS ORIENTAČ.STĽPIKA:
OCELOVÁ RÚRKA DN 50 (ø57/3,5) DL. 2,8 m
MATERIÁL 11 353.1, STN 42 6710, VÁHA 1 m = 4,618 kg
VÁHA 1 KUSA = 12,93 kg

POZNÁMKA :

OSADIA SA 25 KS ORIENTAČNÝCH STĽPIKOV
PODĽA NORMY STN 75 6101
V POĽNOHOSPODÁRSKYCH KULTÚRACH MAJÚ BYŤ OZNAČENÉ ŠACHTY SMEROVOU TÝČOU.

AKTIVITA 2
SO 06 HLANNÝ KANALIZAČNÝ ZBERAČ

 SVS projekcia s.r.o. VRÚTKY			
kreslil :	MAJERČÍKOVÁ	zodp. projektant :	ING.BEŇO
vyrabovali :	MAJERČÍKOVÁ	kontrola :	ING.BEŇO
investor :	Turčianska vodárenská spoločnosť,a.s.Martin		
akcia :	TRNOVO, TREBOSTOVO, TURČIANSKY PETER KANALIZÁCIA		
príloha :	ORIENTAČNÝ STĽPIK PRI ŠACHTE DN 100		
formát :		2 A4	
dátum :		JÚL 2016	
stúpeň :		DSP	
arch. č. :		15/2016	
mierka :		1:25	
č. príloha:		E.2.2.8	