
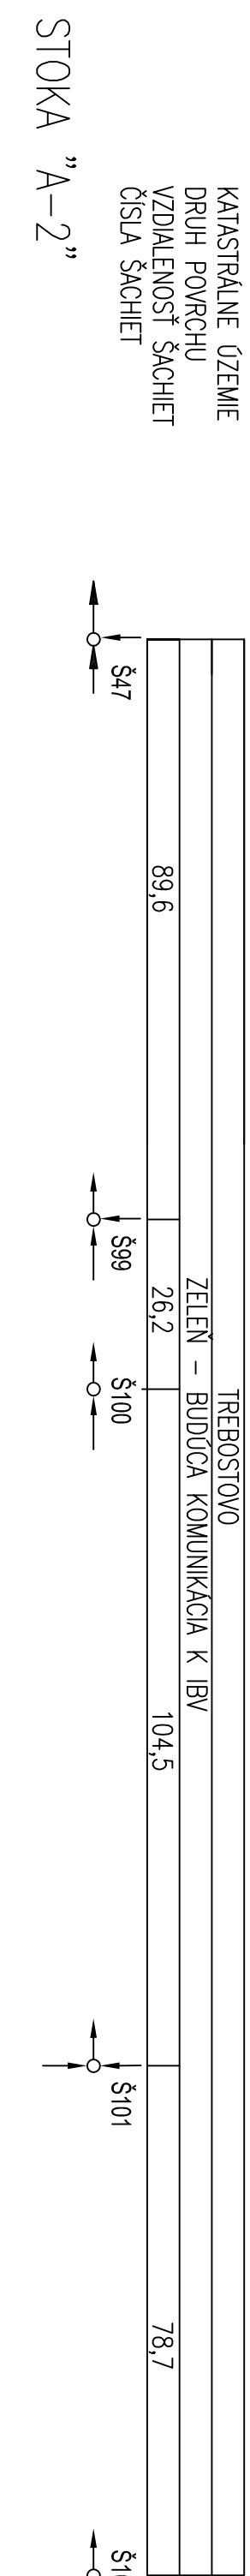




STOKA "A-1"

POZDĽAVÝ PROFIL
M 1:100/1000
DL 178,0m

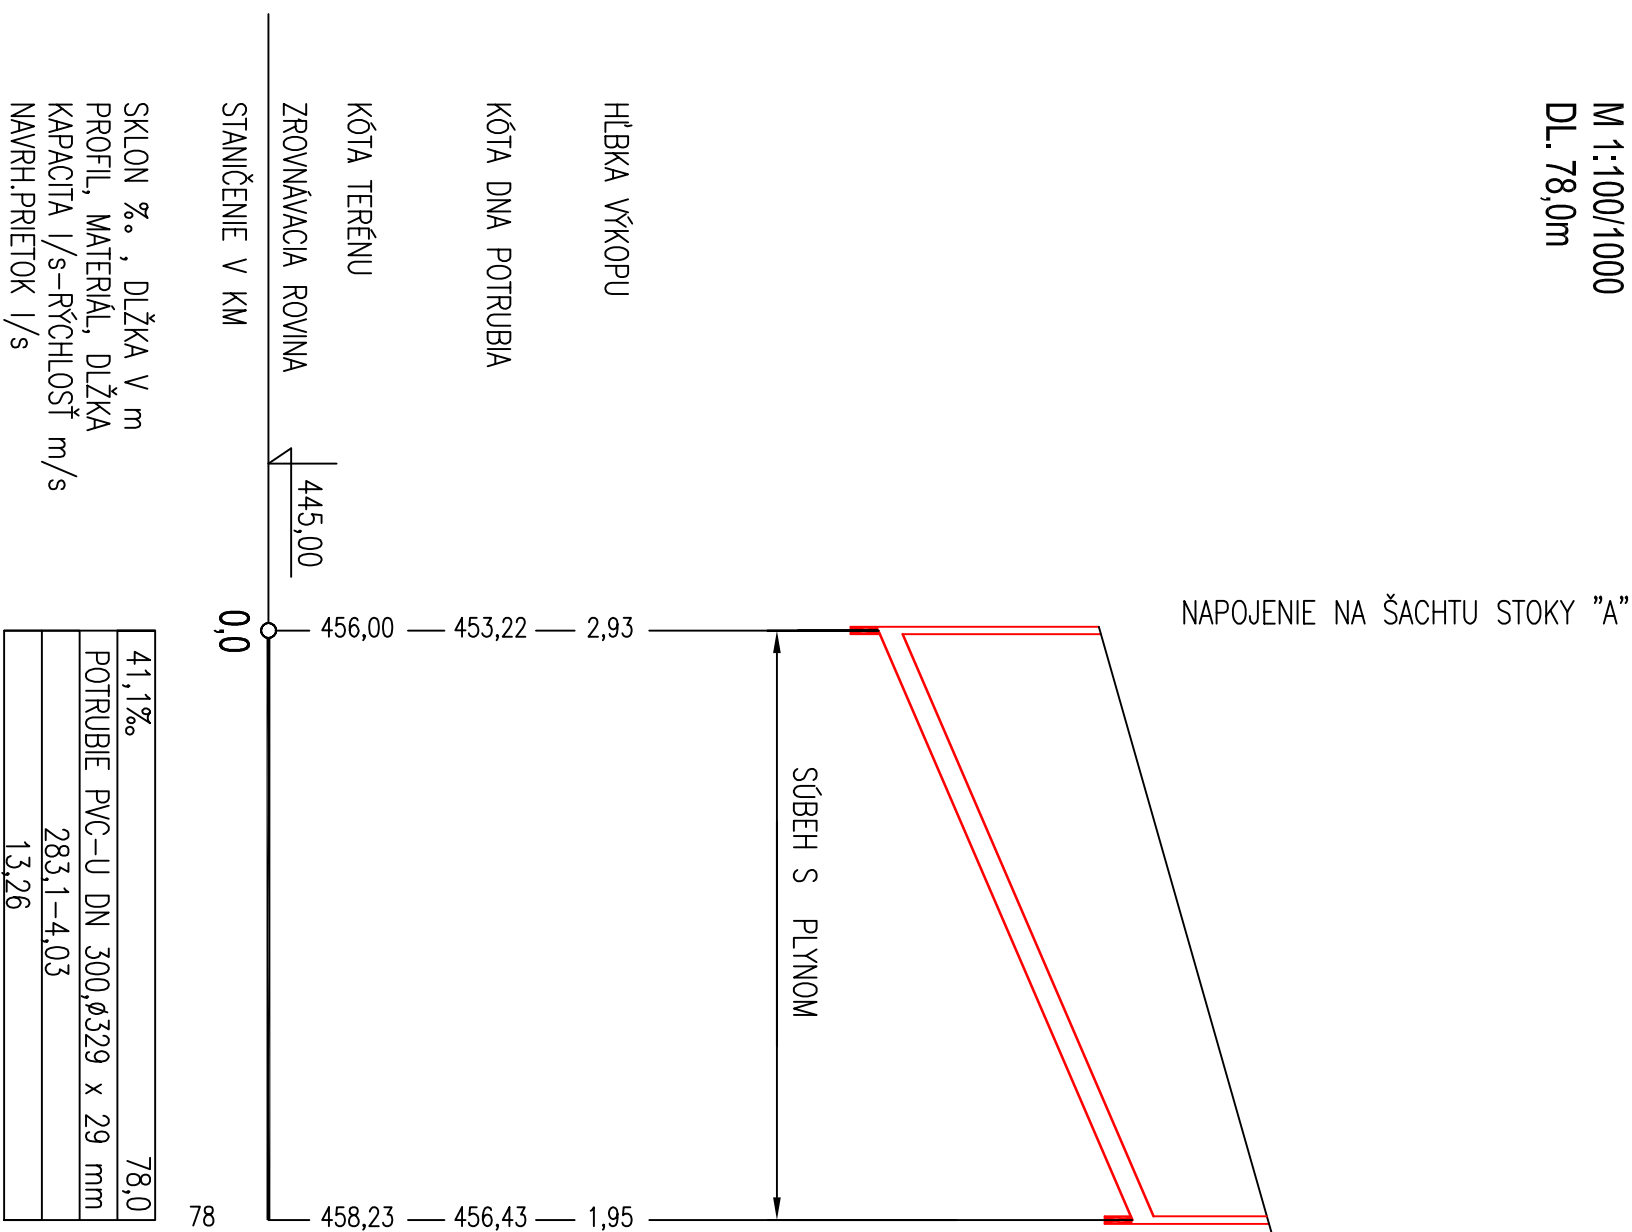


STOKA "A-2"

POZDĽAVÝ PROFIL
M 1:100/1000
DL 289,0m

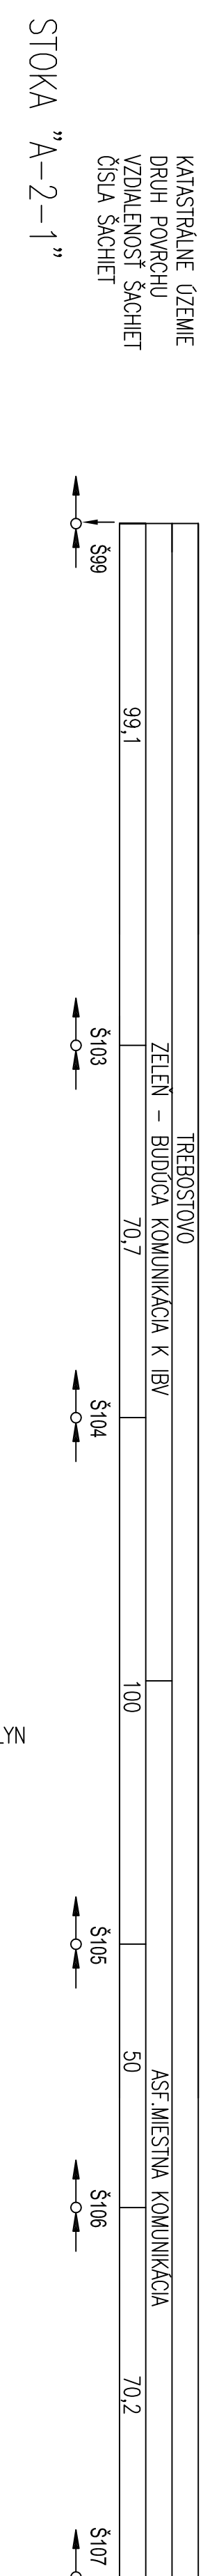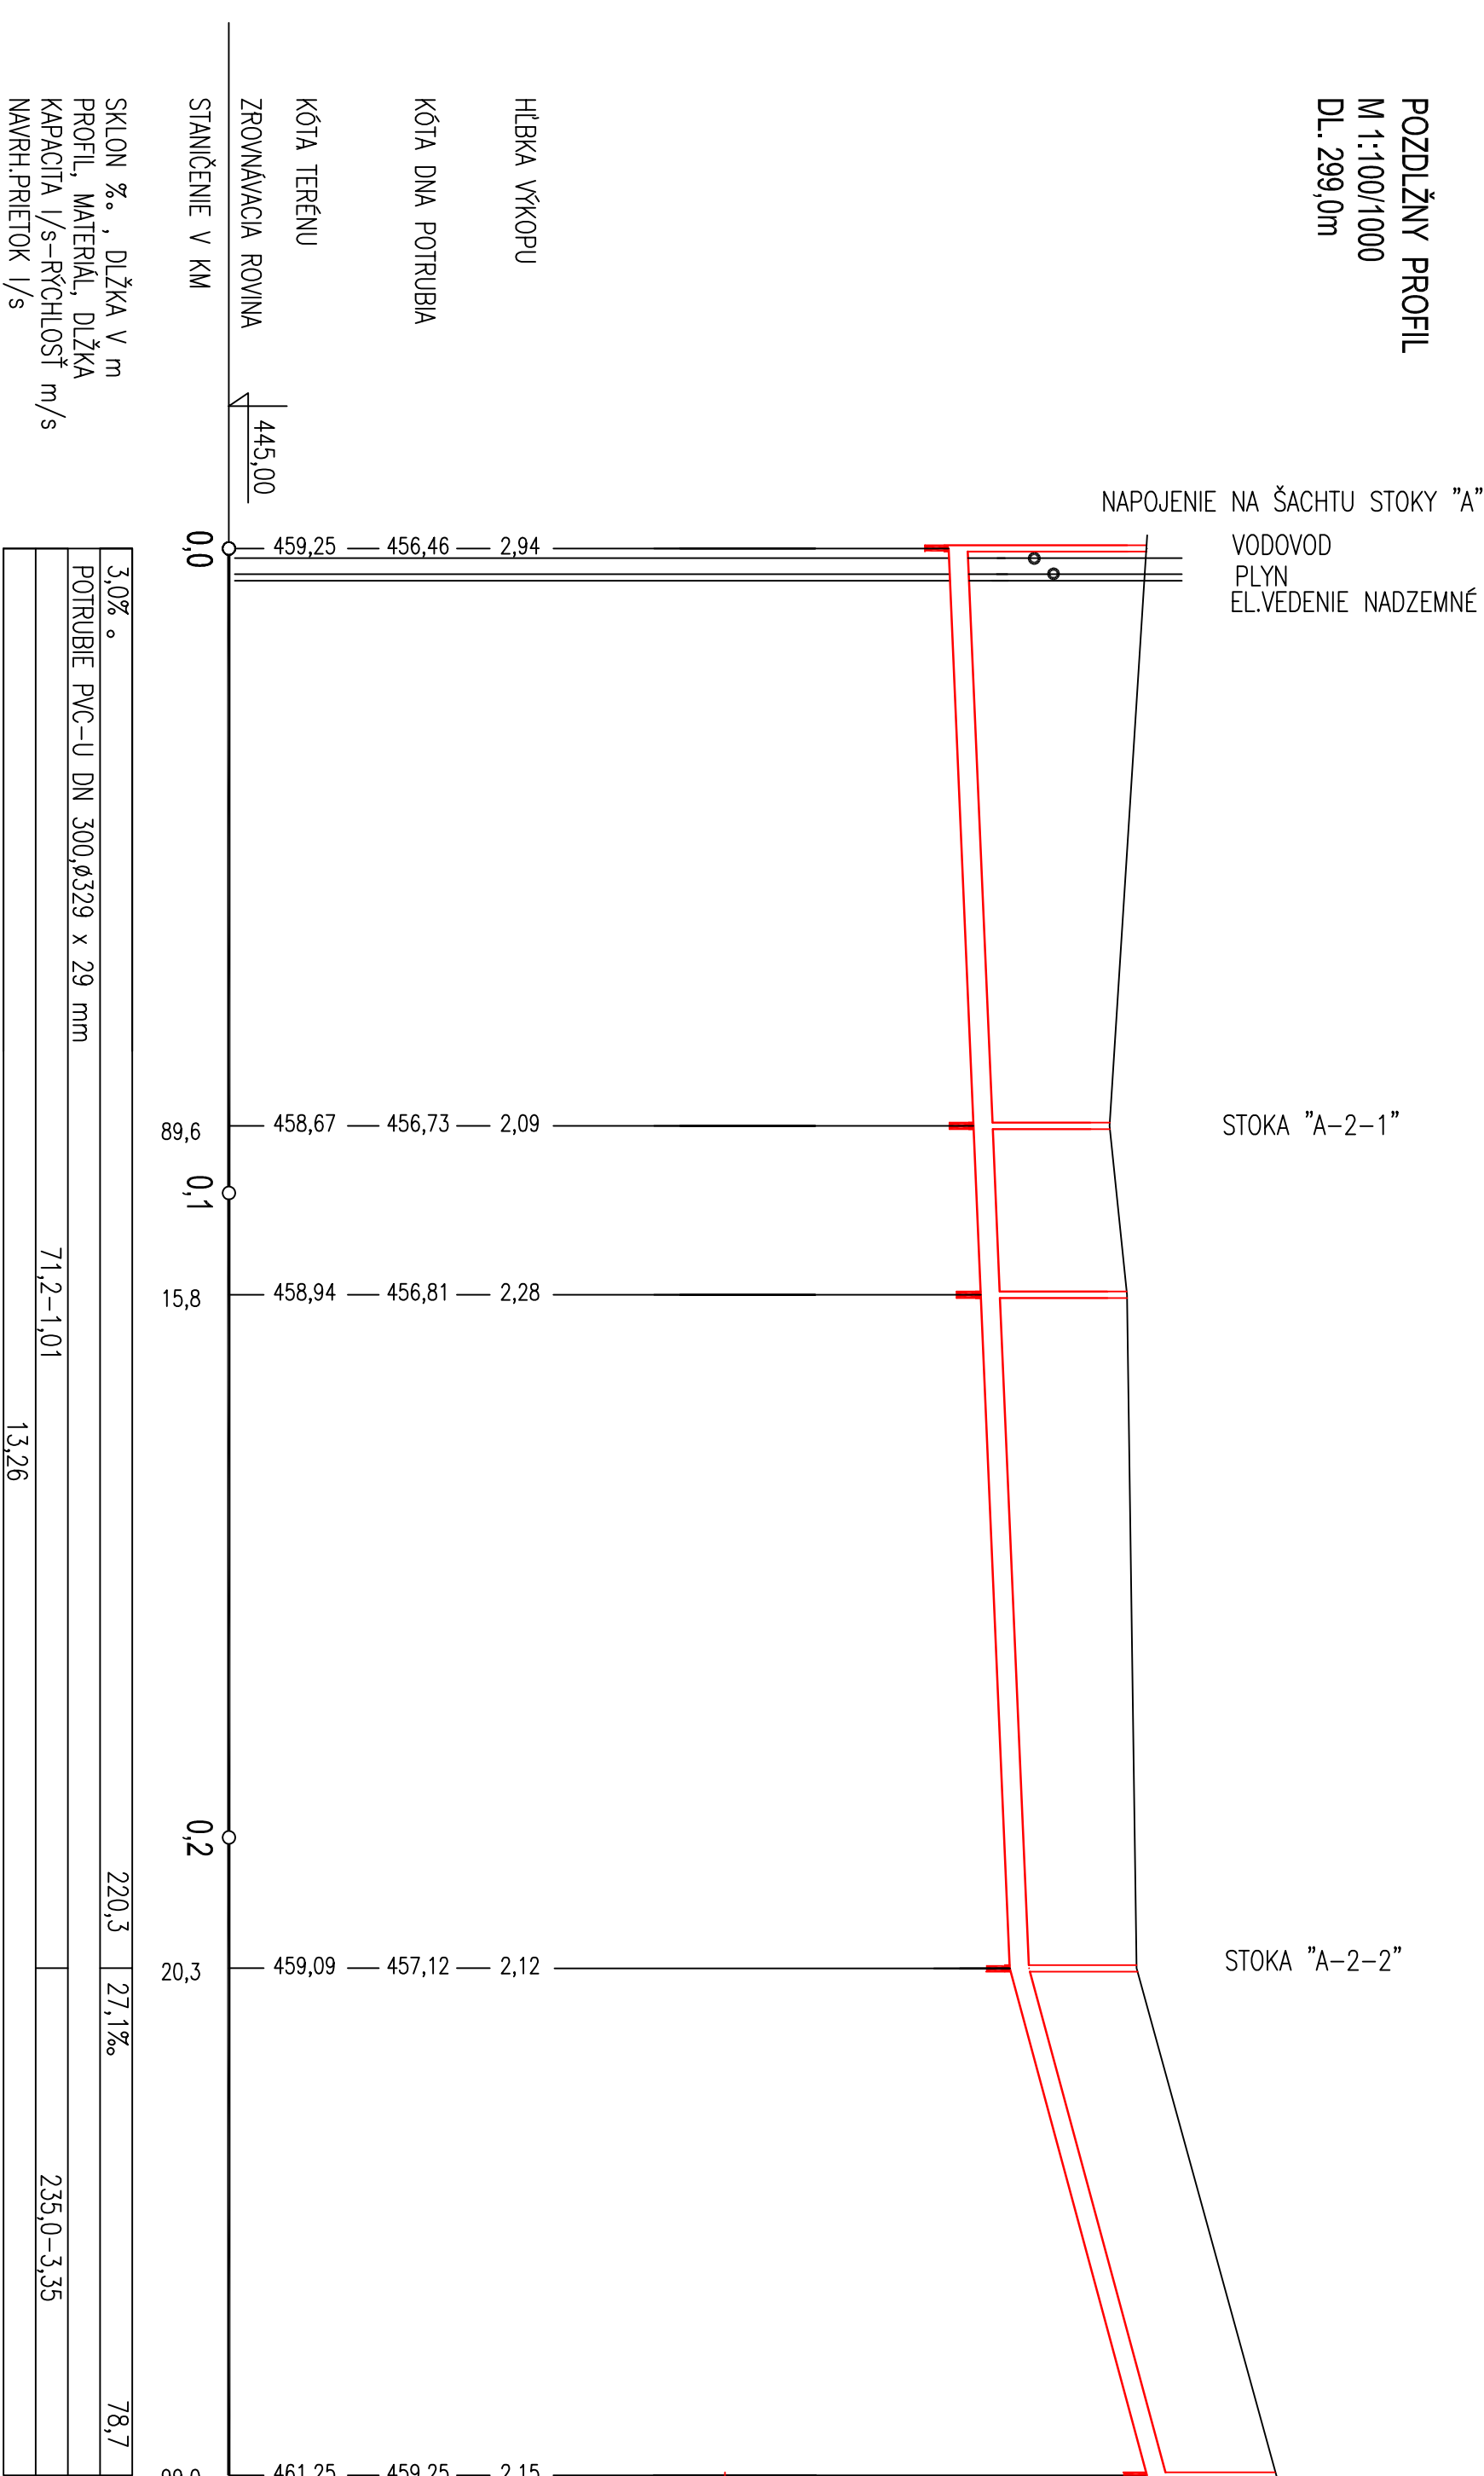


STOKA "A-2-1"

POZDĽAVÝ PROFIL
M 1:100/1000
DL 390,0m

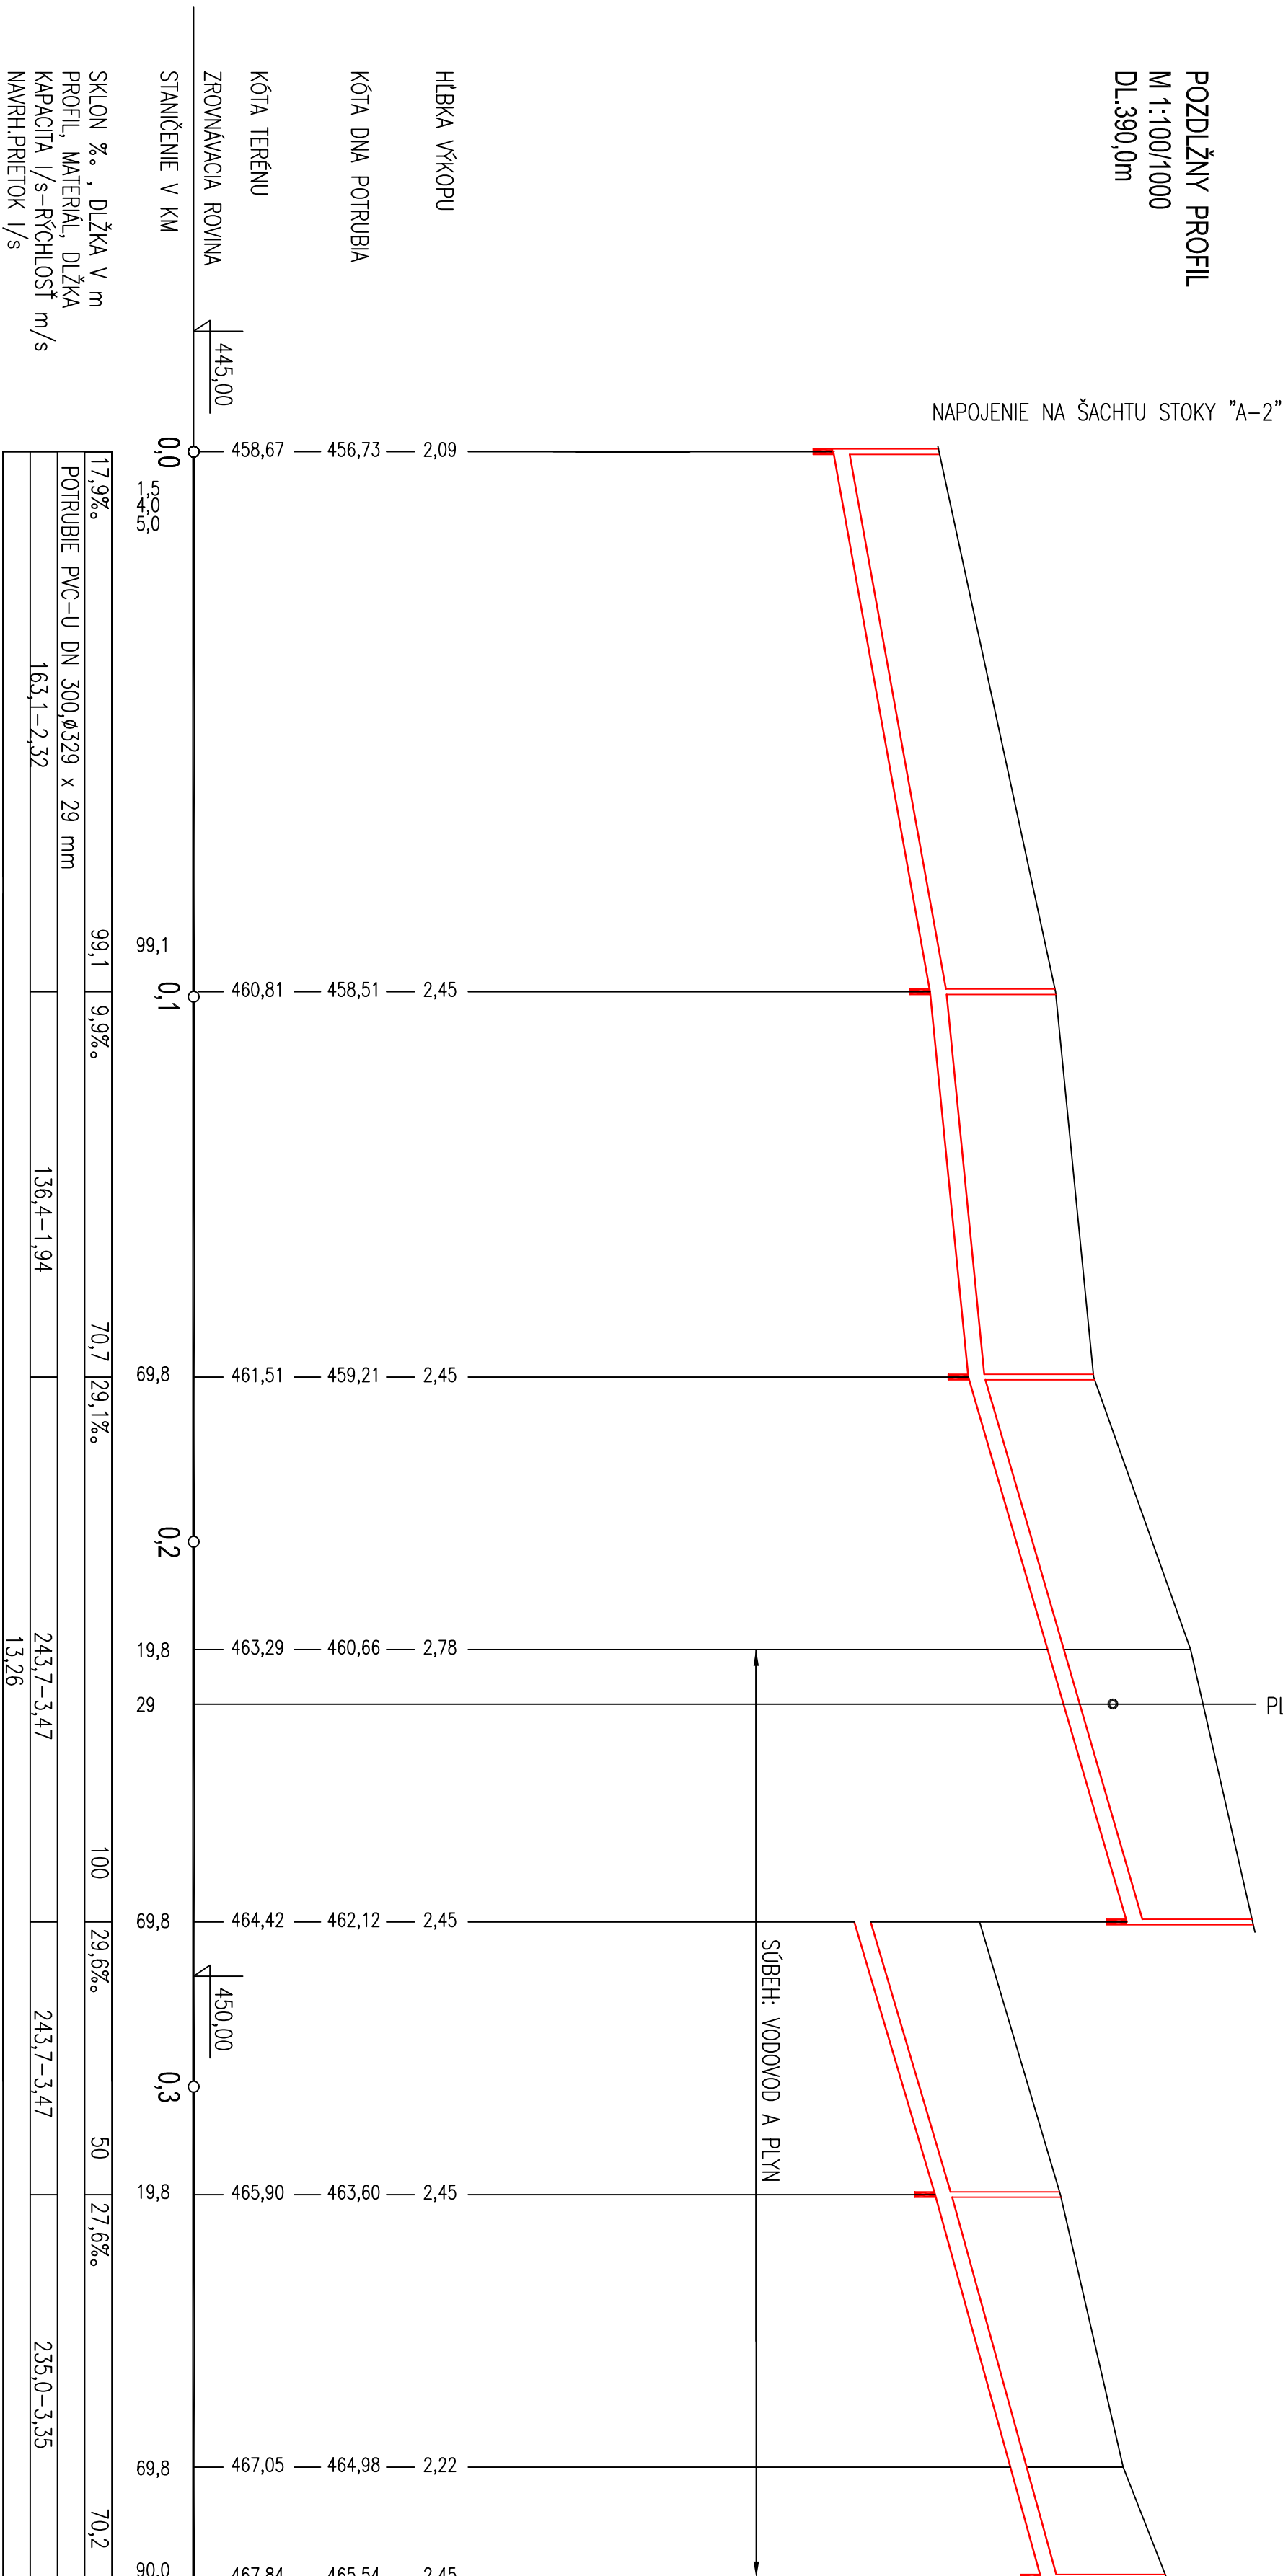

AKTIVA 2
SO 07 VEDÚŠIE KANALIZAČNÉ ZBERAČE

 SVS projekcia s.r.o. VRÚTKY		formát : 7 x A4
vypracoval : POJŠOVIA	kontrola : ING. BEJO	datum : JÚN 2008
inštaloval : Turčianske vodovodné a odpadové hospodárstvo	projekt : DSP	príloha : 118/2008
príloha : 118/2008	príloha : 118/2008	príloha : 118/2008
POZDĽAVÝ PROFIL, STOKA "A-1", "A-2", "A-2-1"		E 2.4.8