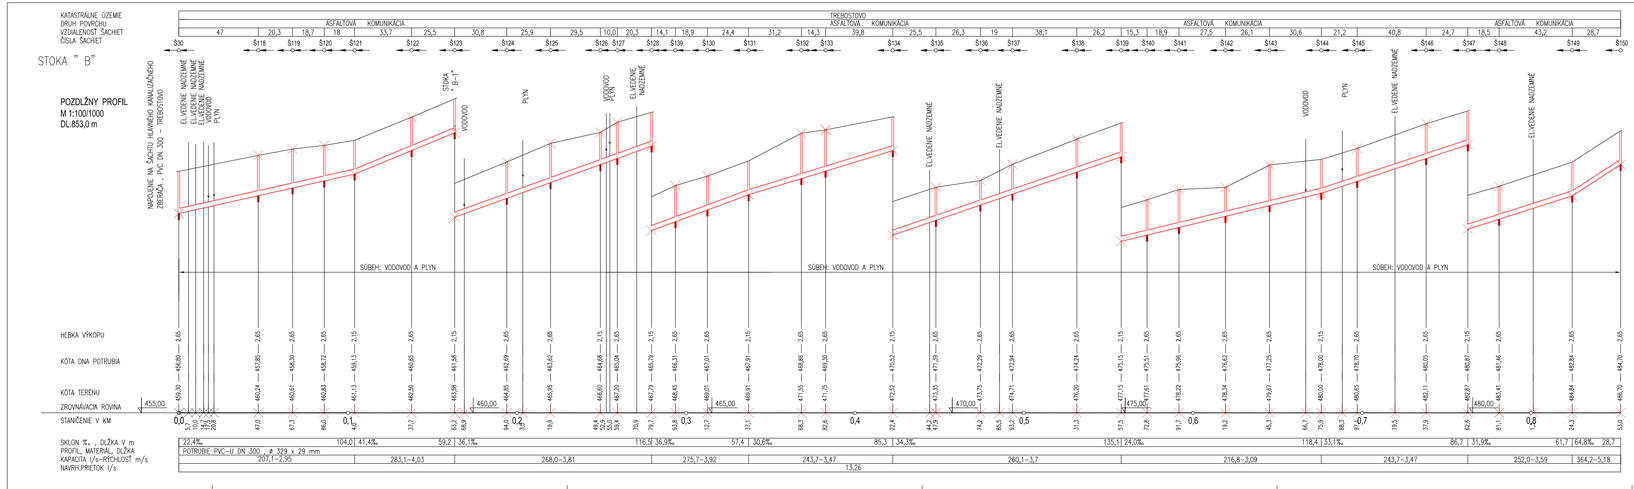

AKTIVITA 2
SO 07 VEDĽAJŠIE KANALIZAČNÉ ZBERAČE

SVS projekcia s.r.o. VRÚTKY			
kreslil: POUŠOVÁ	zodp. projektant: ING. BEŇO	formát: 6 x A4	
kontroval: POUŠOVÁ	kontrola: ING. BEŇO	dátum: JÚN 2008	
investor: Turčianska vodárenská spoločnosť,a.s.Martin		stupeň: DSP	
stavba: TRNOVO, TREBOSTOVO, TURČIANSKY PETER KANALIZÁCIA		zmk. č.: 118/2008	
		mierka: 1:100/1000	
prílohy: POZDĽŽNY PROFIL , STOKA "B"		č. prílohy: E.2.4.10	