


VZOROVÉ ULOŽENIE KANALIZAČNEJ PRIPOJKY

POČET : 190 ks

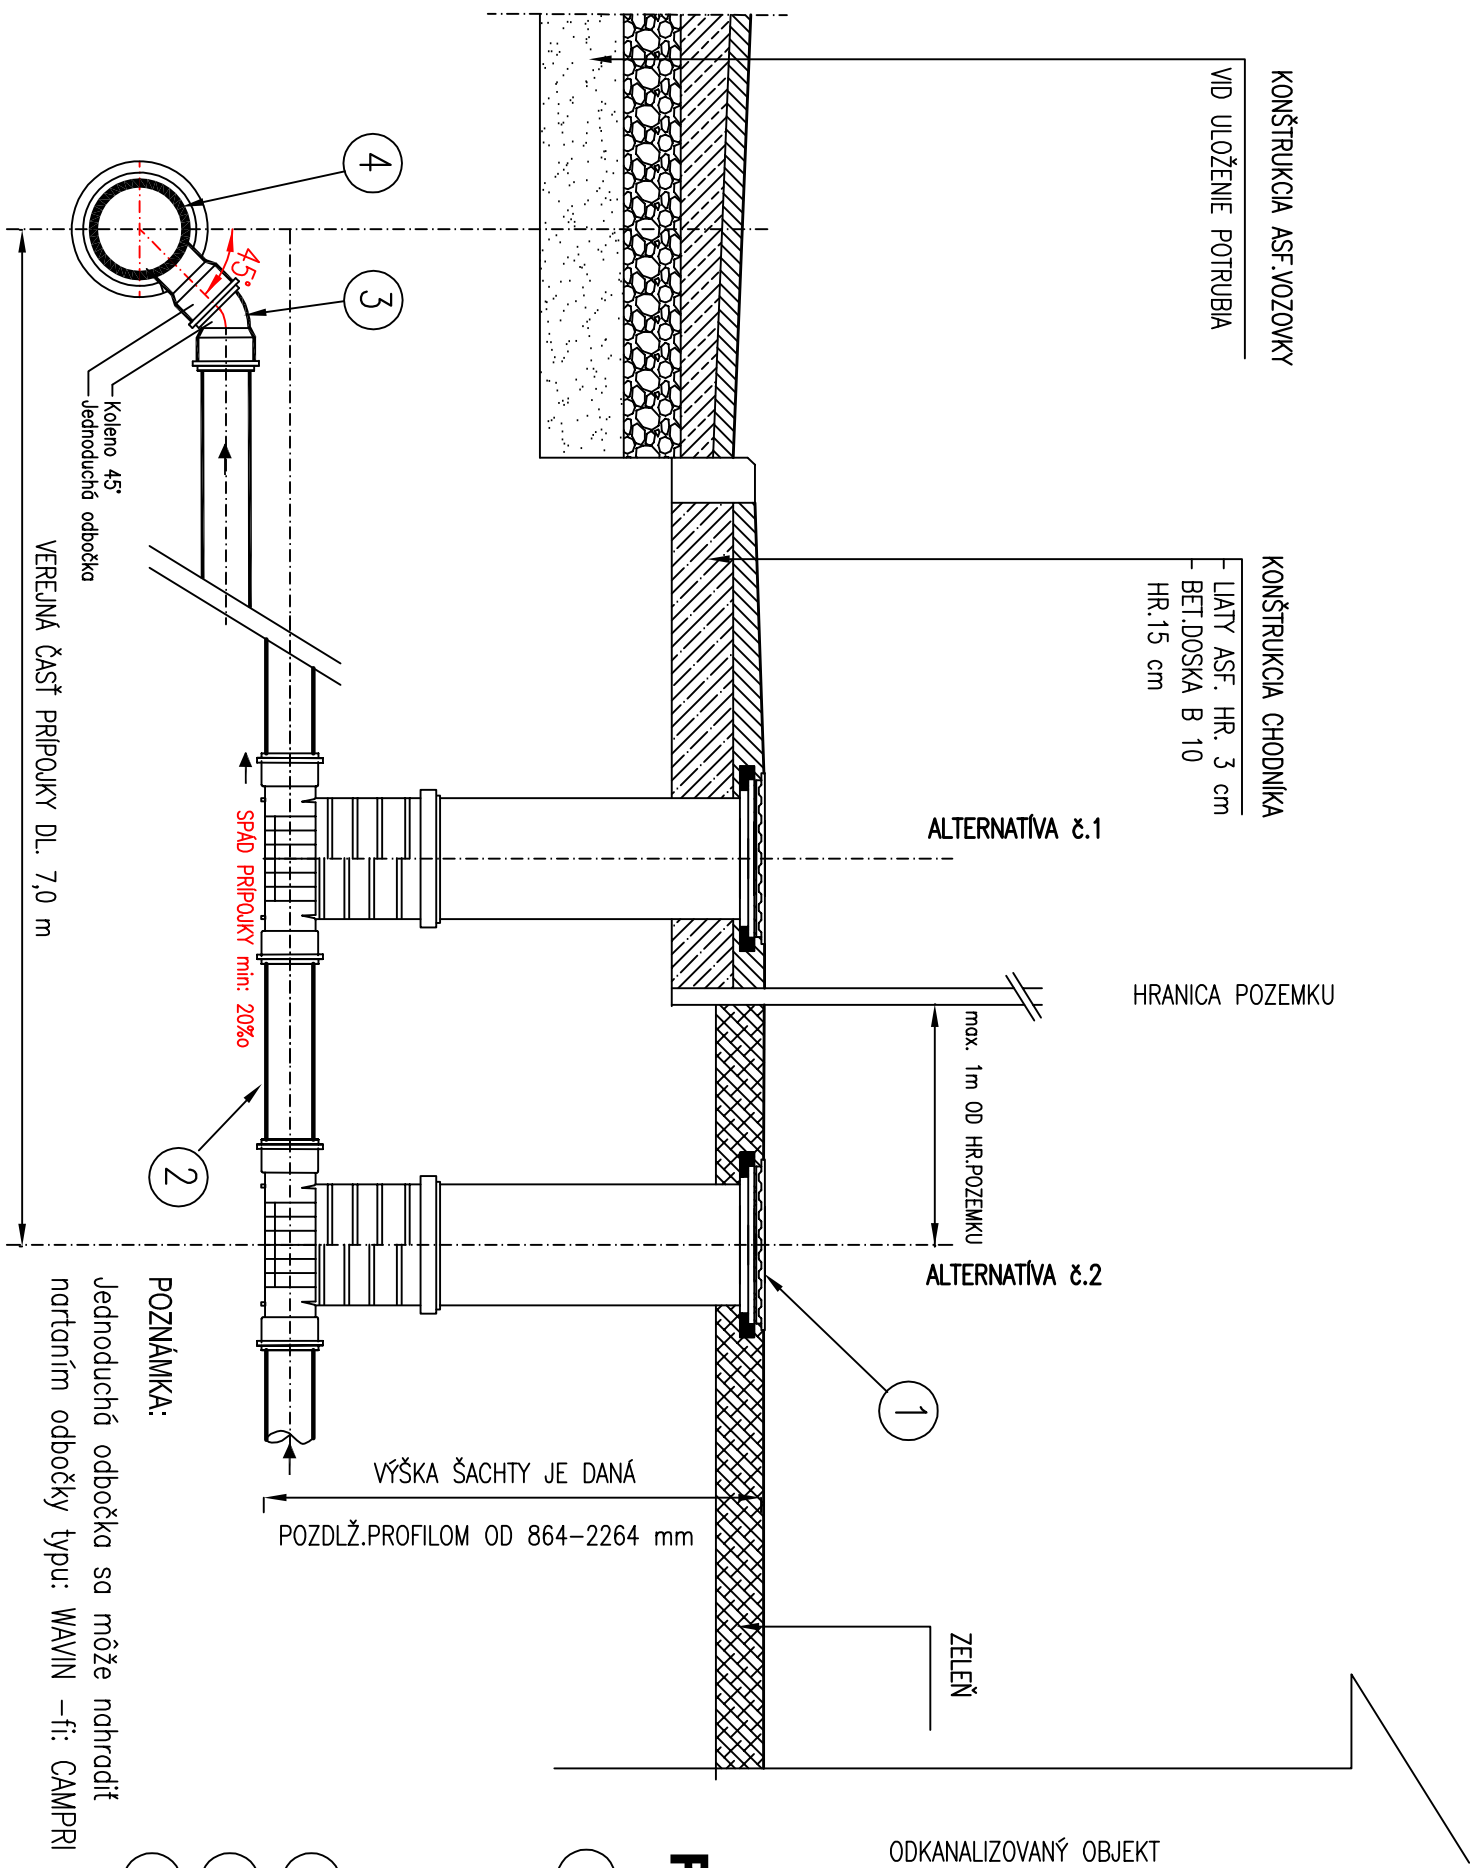


POPS:

- 1 ŠACHTA DN 400
ŠACHTOVÉ DNO
PREDŽALUS PVC DN 400
BEI PRESTIEŇ
LÁTI POKLAD DN 400/700AKVA AQUAMONT
SO SÍDLOM HORNÉ ŠLAUBY A DOLNÝ KUBIN/
- 2 POTRUBIE PVC 150, PVC 200
SPRÁŠOB NÁPOJEVNÁ PRIPOJKA
- 3 VEREJNÁ KANALIZÁCIA
- 4

POZNÁMKA:
Jednotlivé odbočky sa môže nahradiť
nortónim odbočky typu: WAWIN –fi; CAMFRI


SMEROVÉ A VÝŠKOVÉ PRIPOJENIE KANALIZAČNEJ PRIPOJKY

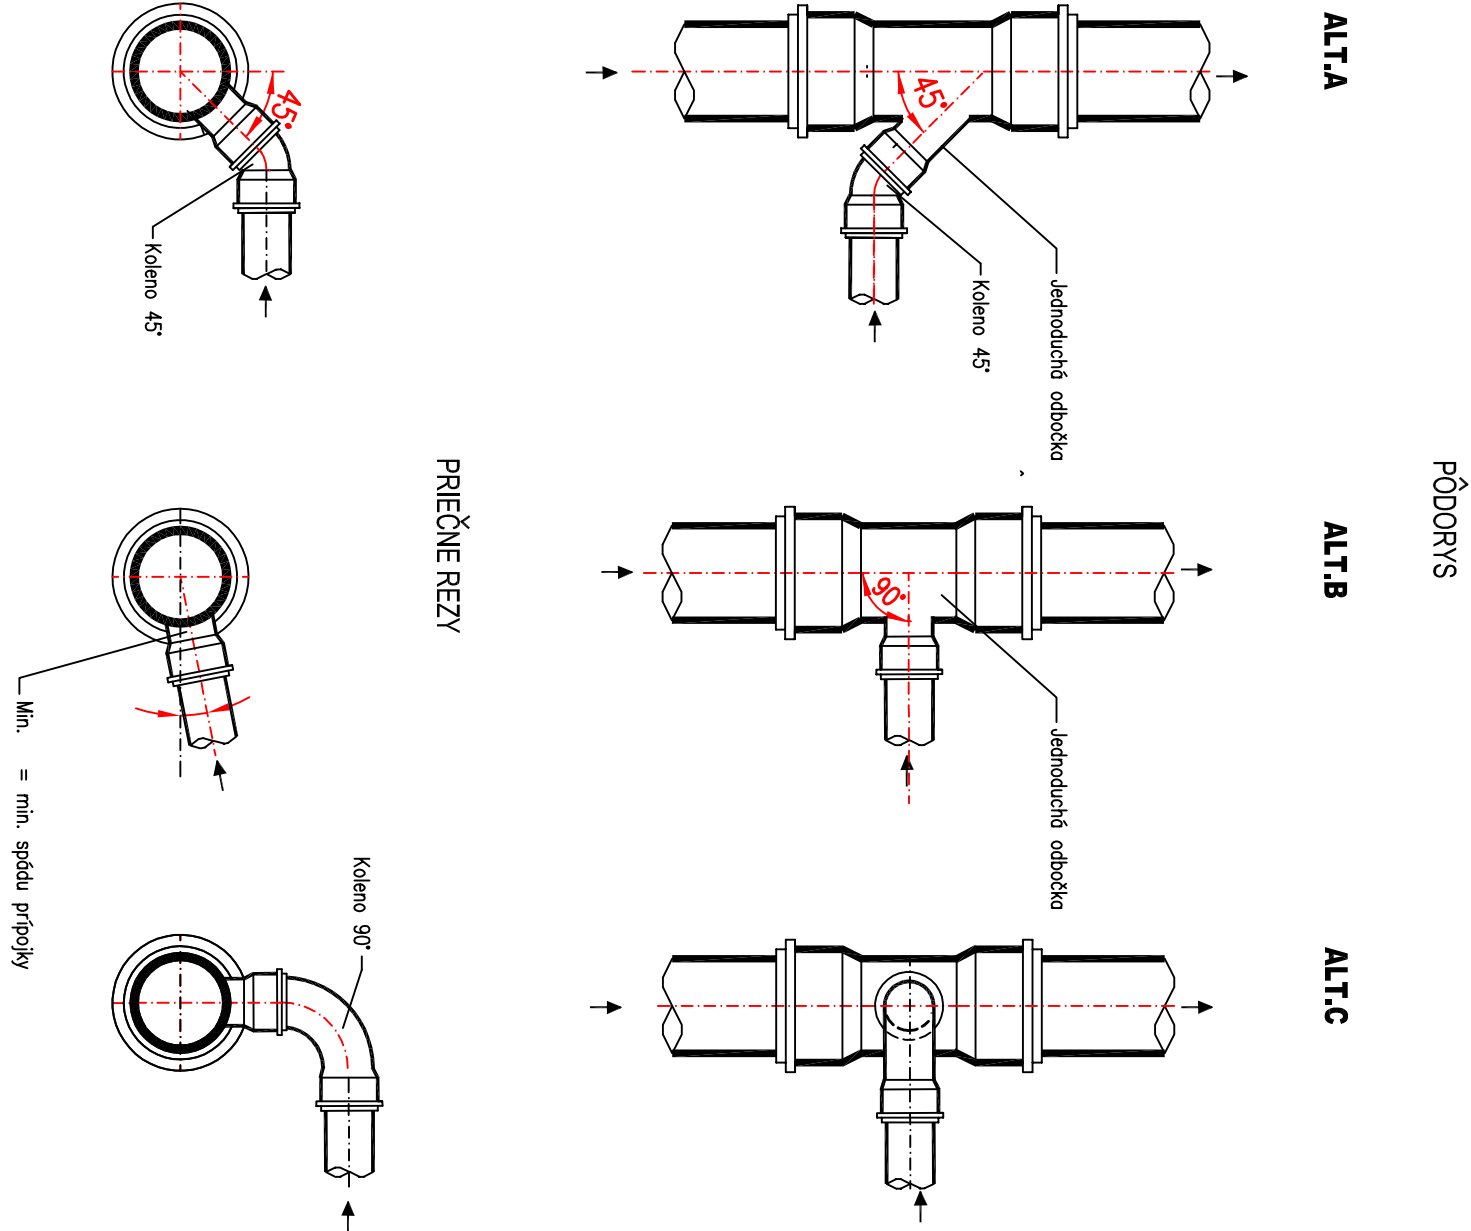

POZNÁMKA:

–KANALIZAČNÉ PRIPOJKY SA ZHŔADIA Z PVC DN 150 PRE RODINNÉ DOMY
–KANALIZAČNÉ PRIPOJKY SA ZHŔADIA Z PVC DN 200 PRE OBJEKTY
OBČANSKO–TECHNICKEJ VYBAVENOSTI OBCE
SITUOVANIE PRIPOJKY BUDE RIEŠENÉ V ĎALŠOM STUPEŇ PROJEKTOVÉHO RIEŠENIA
ZO ZAKRESLENÍM DO PODROBNÝCH SITUÁCIÍ 1:500.

AKTIVITA 2
SO 07.1 VEDLAŠIE KANALIZAČNÉ ZBERAČE TREBOSTOVO – PRIPOJKY

 projekcia s.r.o. VRÚTKY			
kreslí :	POUŠOVÁ	zodp. projektant :	ING. BEŇO
vypracoval :	POUŠOVÁ	kontrola :	ING. BEŇO
investor :	Turčianska vodárenská spoločnosť,a.s.Martin		
objekt :	TRNOVO, TREBOSTOVO, TURČANSKY PETER		
KANALIZÁCIA		stupeň :	DSP
		zruba č. :	15/2016
		metrika :	
príloha :		č. prílohy :	E.2.5.1
VZOROVÉ NÁPOJEVNÉ KANALIZAČNÉJ PRIPOJKY			