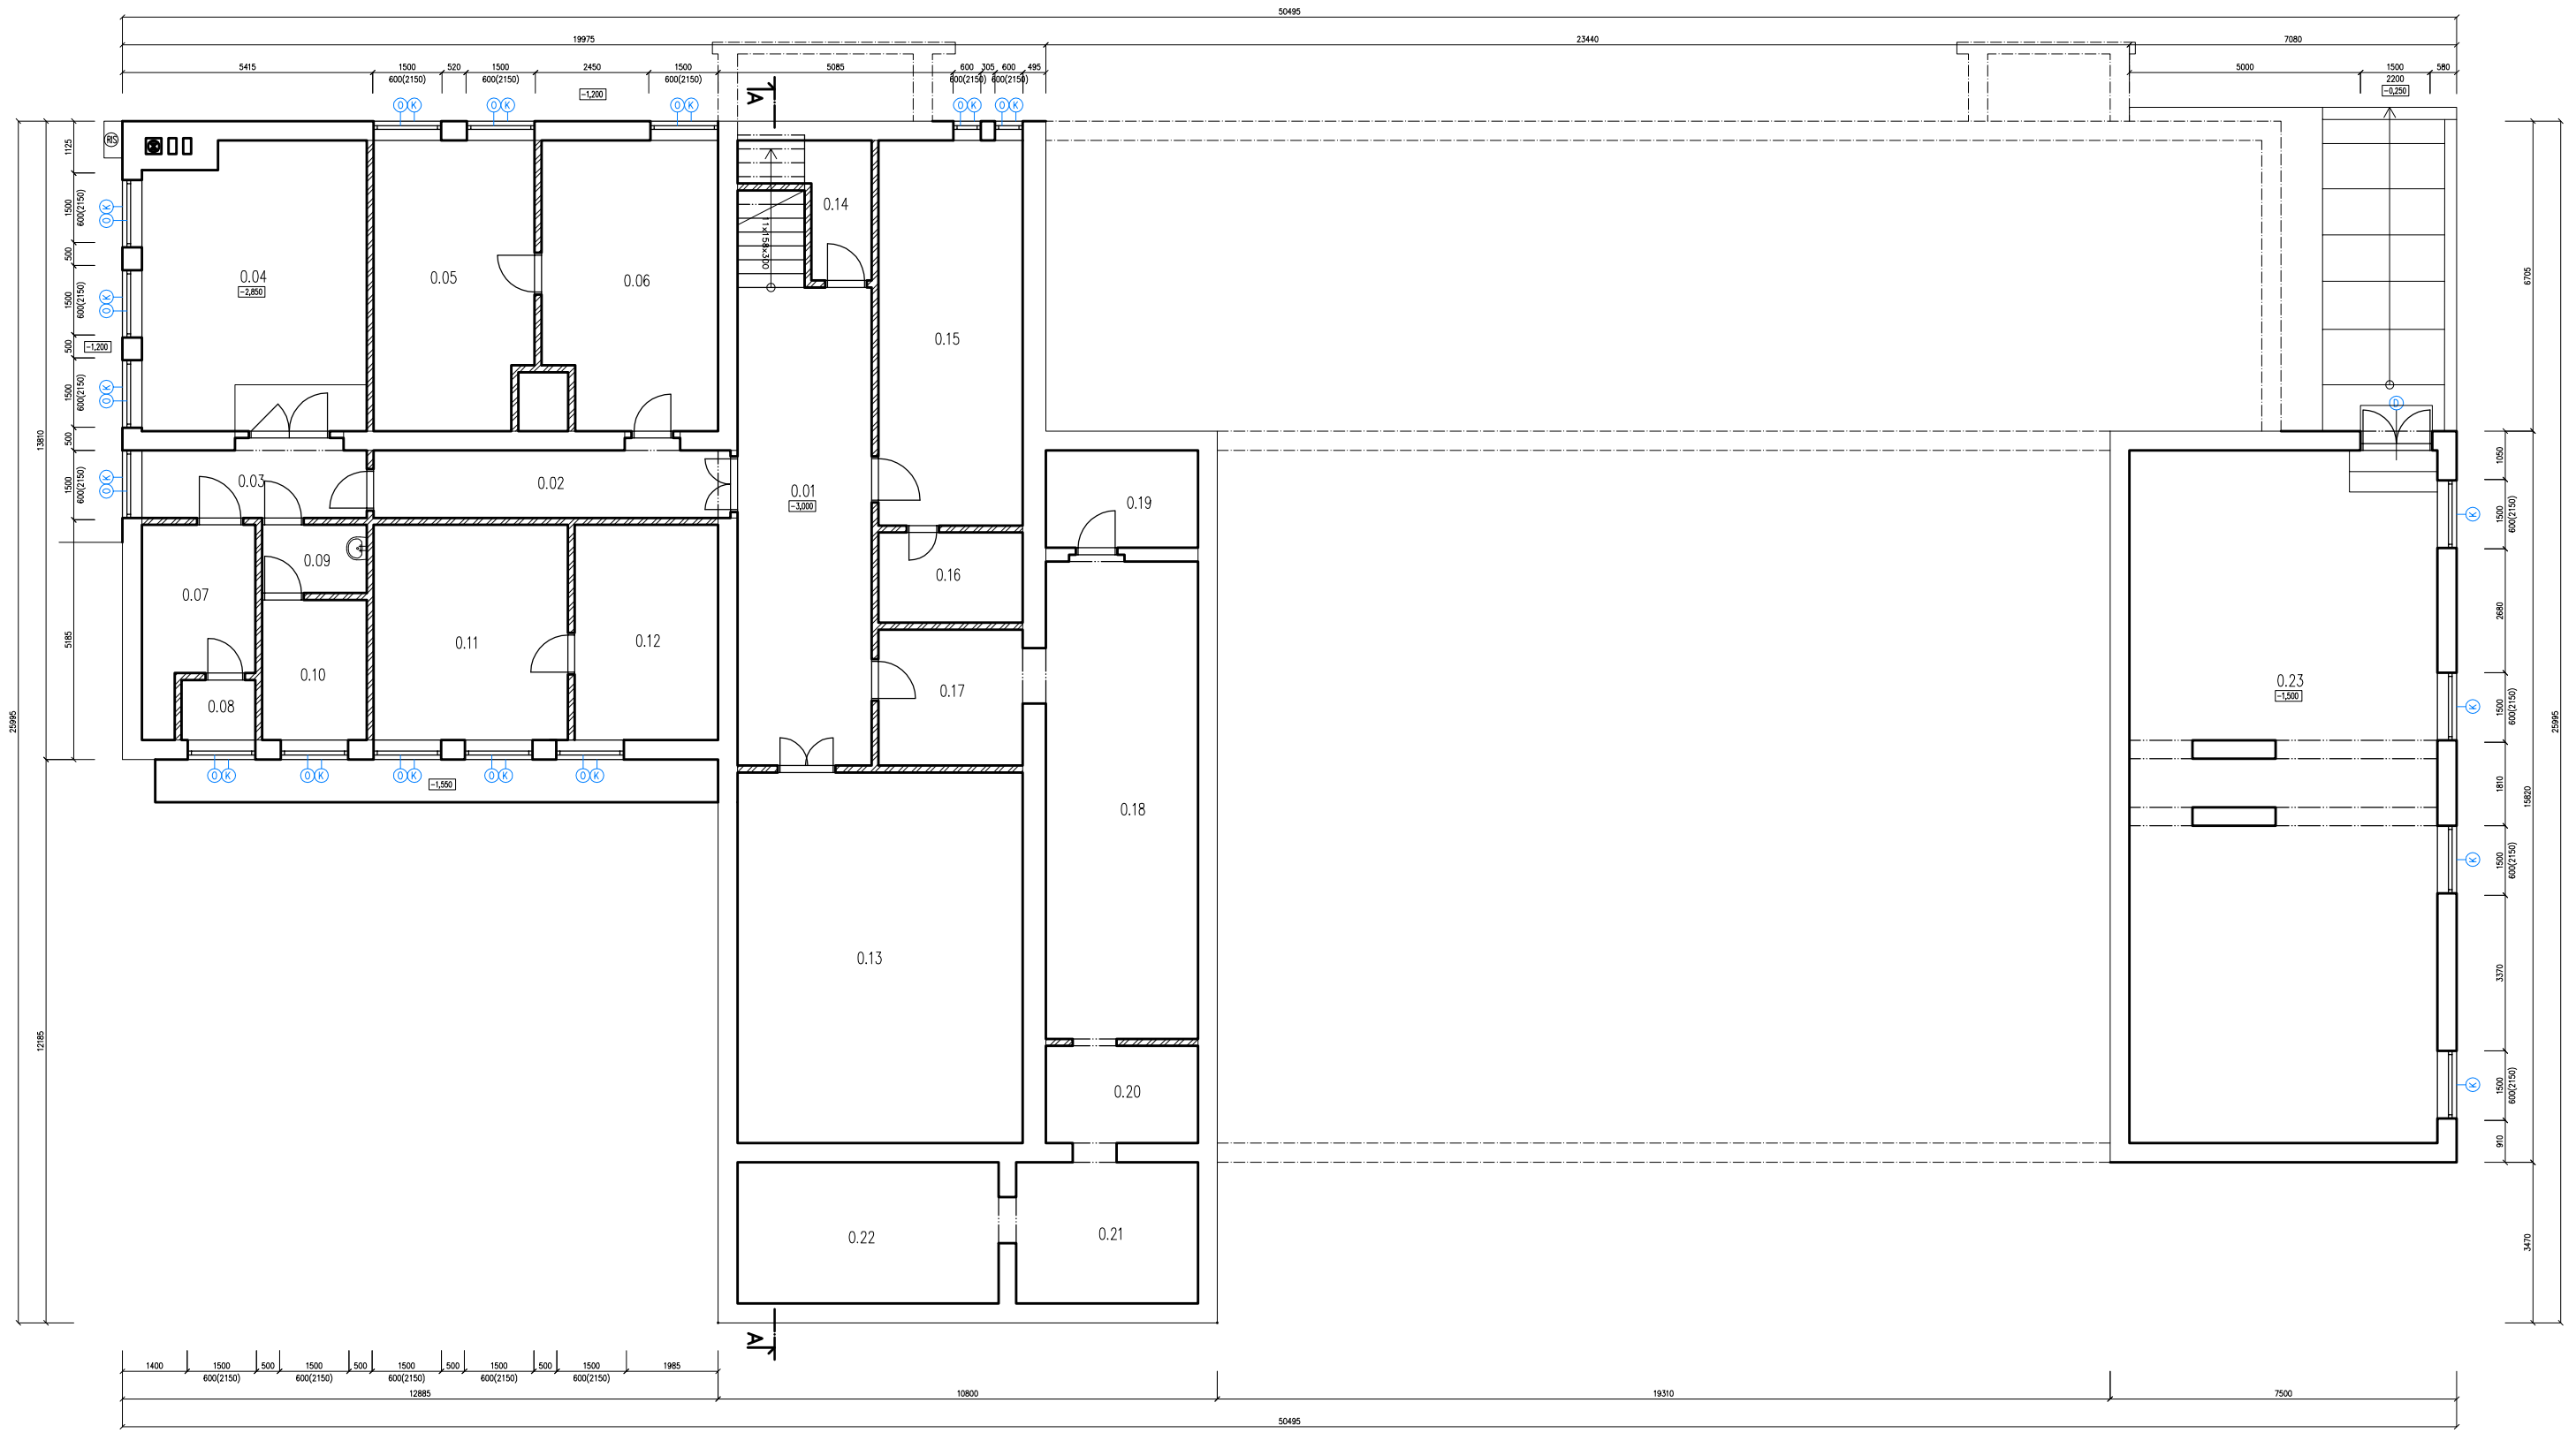

LEGENDA MIESTNOSTÍ

M.Č.	NÁZOV MIESTNOSTI	PLOCHA (m2)
001	CHODBA	33.83
0.02	CHODBA	11.27
0.03	CHODBA	7.18
0.04	KOTOLŇA	29.52
0.05	SKLAD	21.16
0.06	SKLAD	22.97
0.07	ELEKTROROZVODŇA	8.90
0.08	SKLAD	2.87
0.09	SKLAD	3.33
0.10	SKLAD	6.85
0.11	SKLAD	19.55
0.12	SKLAD	14.43
0.13	SKLAD	49.45
0.14	SKLAD	5.43
0.15	SKLAD	26.80
0.16	SKLAD	6.88
0.17	SKLAD	9.17
0.18	SKLAD	33.97
0.19	SKLAD	6.93
0.20	SKLAD	6.91
0.21	SKLAD	11.99
0.22	SKLAD	17.23
0.23	SKLAD	99.77

LEGENDA MATERIÁLOV:

NOSNÉ OBVODOVÉ A PRIEČKOVÉ MURIVO Z PÁLENÝCH TEHÁL CV 14, hr. 440 A 290 mm NA MVC

NENOSNÉ PRIEČKOVÉ MURIVO Z PÁLENÝCH TEHÁL CV 14, hr. 140 mm NA MVC

BÚRACIE PRÁCE

LEGENDA:

- RIS ROZVODNÁ INŠTALAČNÁ SKRIŇA
- O VYBÚRANIE OKIEN
- D VYBÚRANIE DVERÍ SO ZÁRUBŇOU
- K DEMONTÁŽ KLAMPIARSKYCH KONŠTRUKCIÍ – VONKAJŠÍ PARAPET

POZNÁMKY:

- VŠETKY STAVEBNÉ ÚPRAVY KOORDINOVAŤ PODĽA VÝKRESOV JEDNOTLIVÝCH PROFESIÍ

ZODP.PROJEKTANT	VYPRACOVAL	KRESLIL	KONTROLOVAL
ING.ARCH.A.PELLE	ING. P.CSANK	ING. P.CSANK	ING.ARCH.A.PELLE
OKRES: VEĽKÝ KRTÍŠ		MESTO–OBEC: BUŠINCE	
INVESTOR: OBEC BUŠINCE, ŽELEZNIČNÁ 4/320, 991 22 BUŠINCE			

CSANK S.R.O.
Perstania 1977/5,Hlavná Sobota
tel.: 0905474442
email: ing.petercsank@gmail.com

FORMÁT 7xA4
DÁTUM XII/2019
STUPEŇ PD STAV.POV.
ČÍS.ZÁKAZ. 025–2019
ČÍS.KÓPIE

ZVYŠOVANIE ENERGETICKEJ ÚČINNOSTI „OBECNÉHO ÚRADU A KULTÚRNEHO DOMU V BUŠINCIACH

KAT.ÚZEMIE: BUŠINCE PARC.ČÍS.: 1382

OBSAH VÝKRESU: PÔDORYS 1.PP – PÔVODNÝ STAV

MIERKA: 1:100

ČÍS.VÝKR.: 1