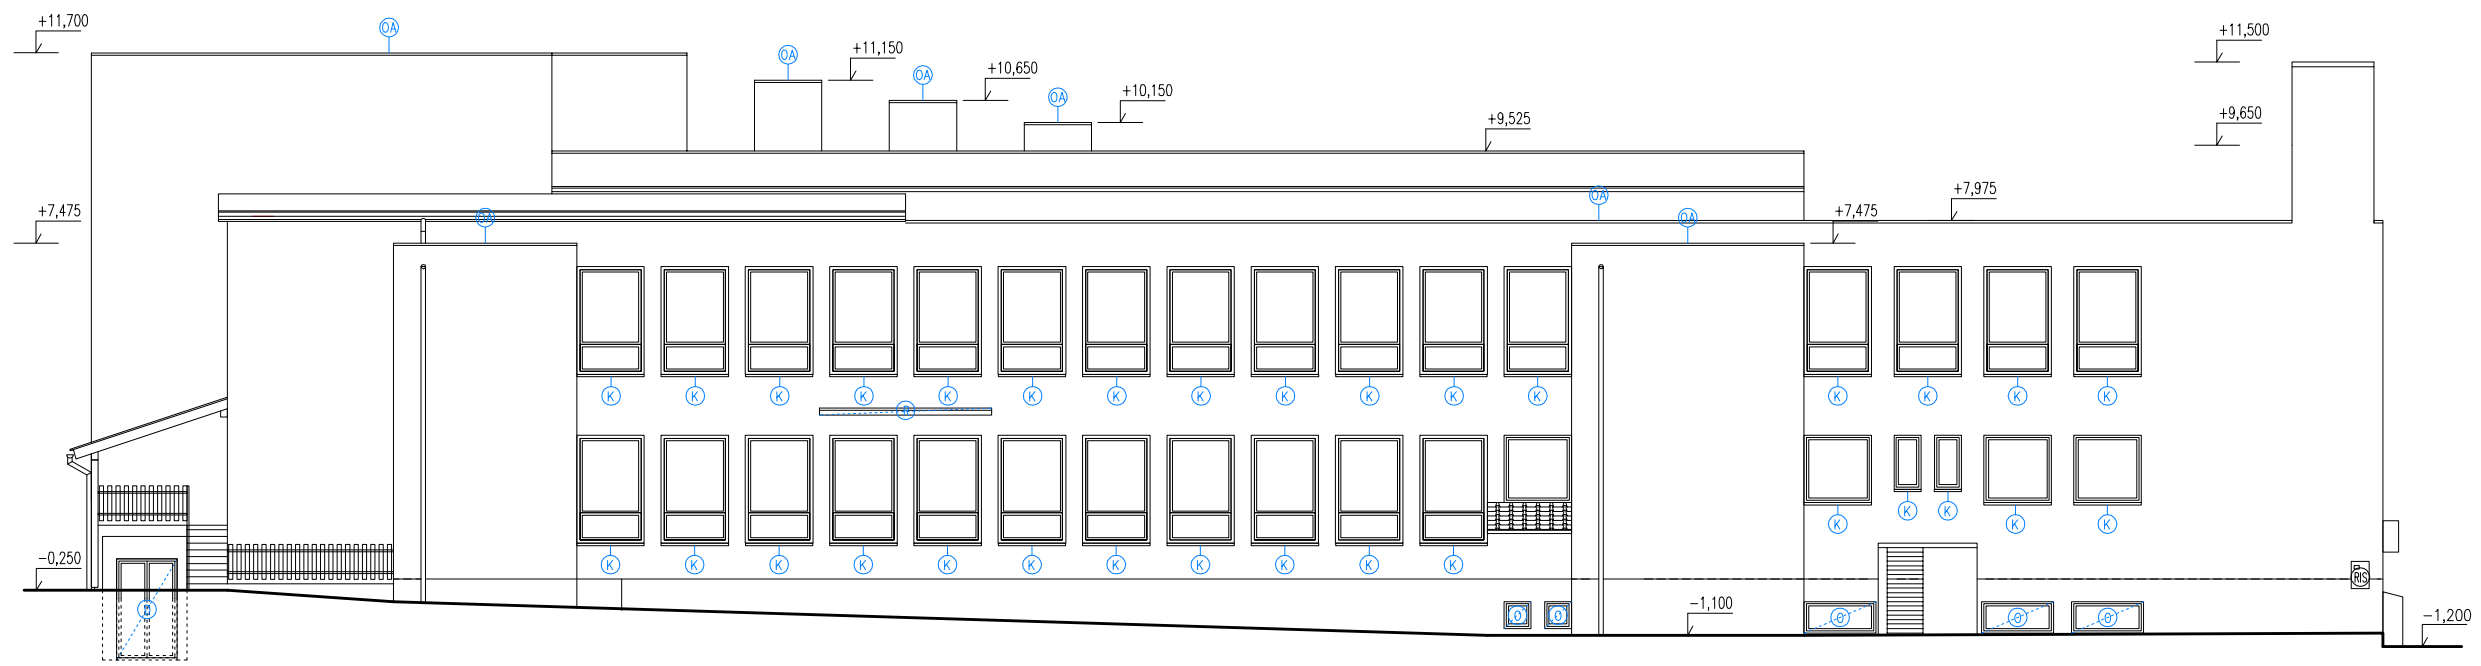

JUŽNÝ POHLAD

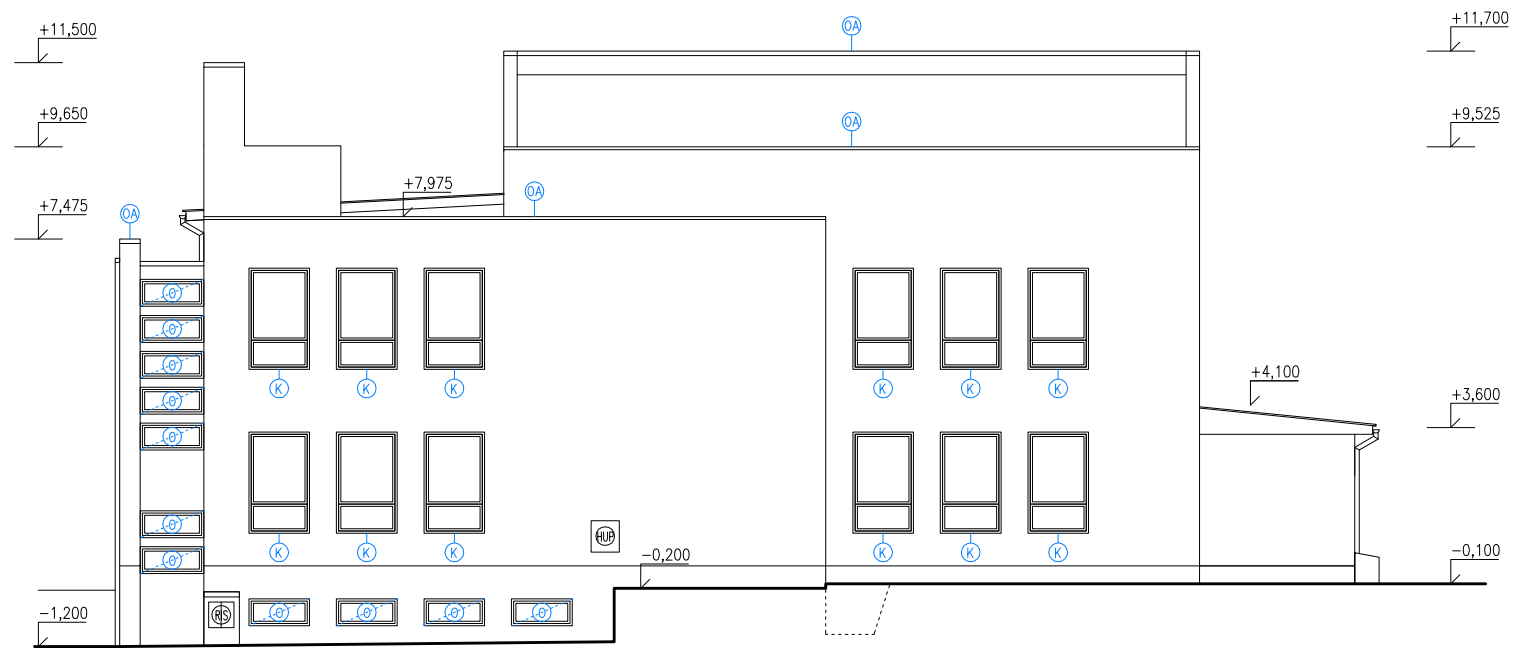

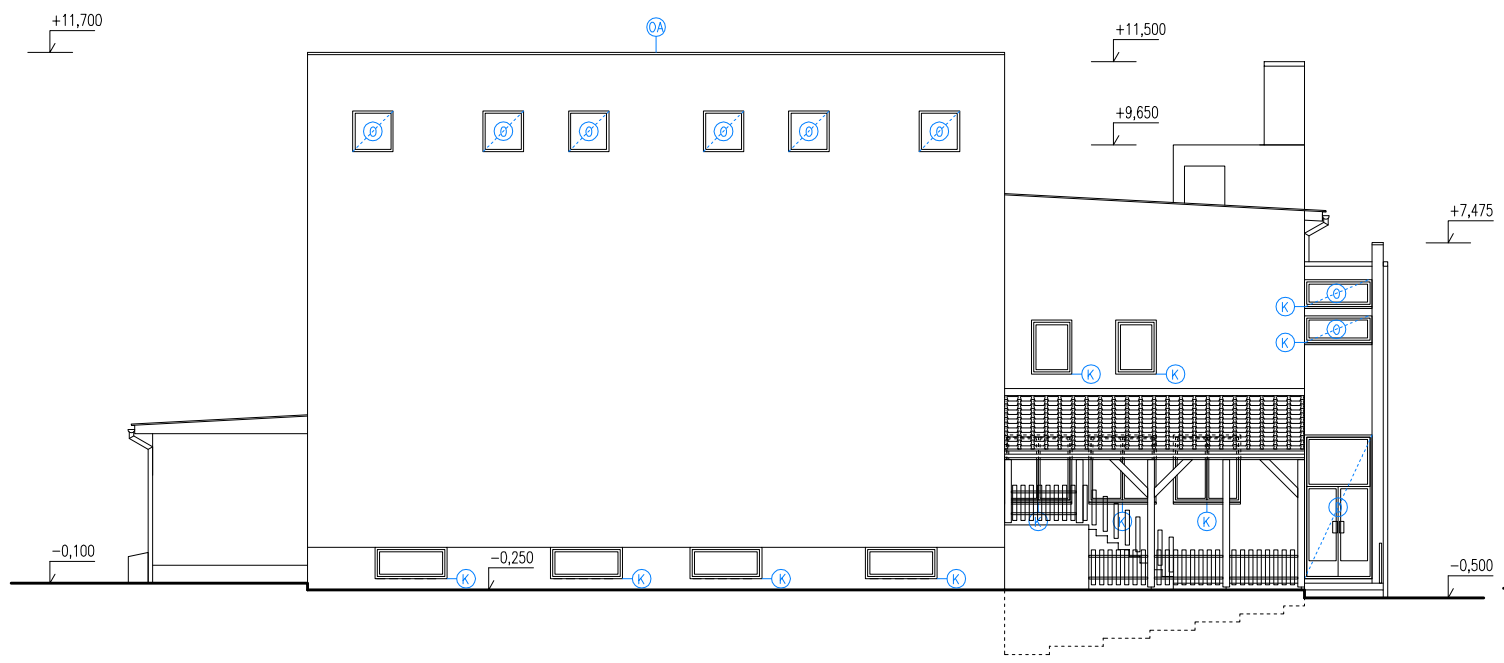

ZÁPADNÝ POHLAD

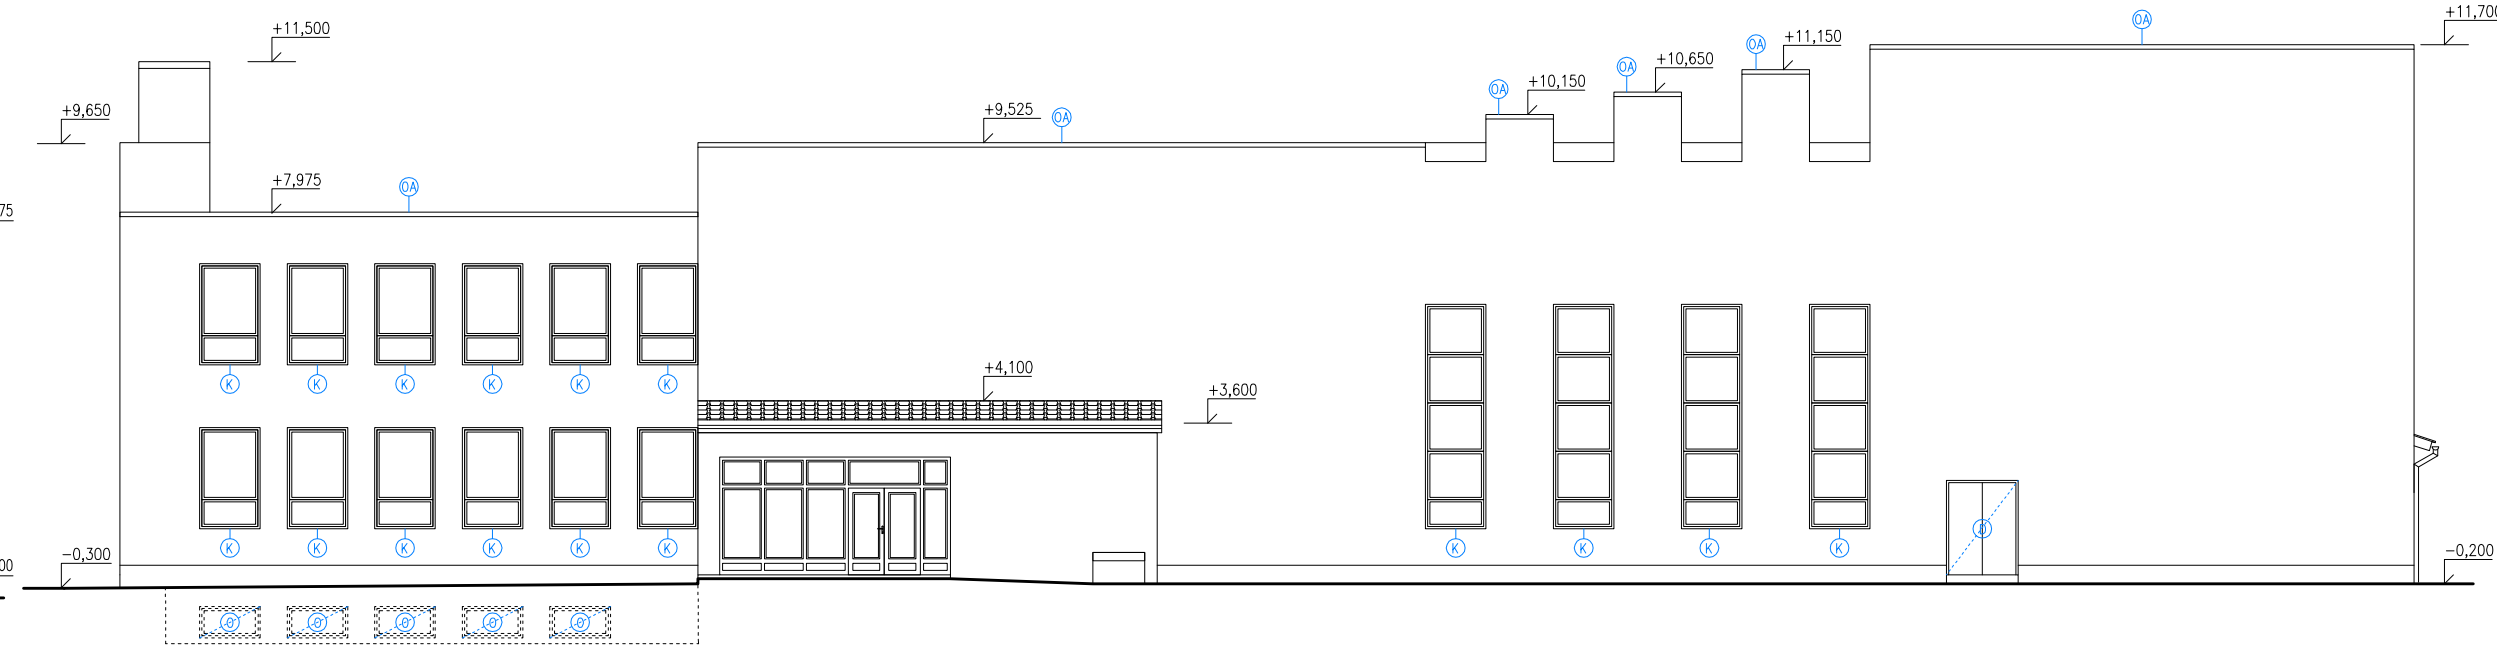

LEGENDA:

- RO — ROZVODNÁ INŠTALAČNÁ SKRIŇA
- HP — HLAVNÝ UZÁVER PLYNU
- O — VYBÚRANIE OKIEN
- D — VYBÚRANIE DVERÍ SO ZÁRUBŇOU
- K — DEMONTÁŽ KLAMPIARSKYCH KONŠTRUKCIÍ – VONKAJŠÍ PARAPET
- KŽ — DEMONTÁŽ KLAMPIARSKYCH KONŠTRUKCIÍ – ZVOD A ŽĽAB
- OA — DEMONTÁŽ KLAMPIARSKYCH KONŠTRUKCIÍ – OPLECHOVANIE ATIKY
- R — VYBÚRANIE ŽELEZOBETÓNOVEJ RÍMSY

POZNÁMKY:

- VŠETKY STAVEBNÉ ÚPRAVY KOORDINOVAŤ PODĽA VÝKRESOV JEDNOTLIVÝCH PROFESIÍ

ZODP.PROJEKTANT	VYPRACOVAL	KRESLIL	KONTROLOVAL	csanik s.r.o. Penzión 9171/5,Banská Štiavnica tel.: 0905/616612 email: ingcsanikpe@gmail.com
ING.ARCH.A.PELLÉ	ING. P.CSANK	ING. P.CSANK	ING.ARCH.A.PELLÉ	
OKRES: VEĽKÝ KRTÍŠ		MESTO–OBEC: BUŠINCE		
INVESTOR: OBEC BUŠINCE, ŽELEZNIČNÁ 4/320, 991 22 BUŠINCE				FORMÁT: 7xA4

ZVYŠOVANIE ENERGETICKEJ ÚČINNOSTI „OBECNÉHO ÚRADU A KULTÚRNEHO DOMU V BUŠINCIACH

KAT.ÚZEMIE: BUŠINCE	PARC.ČÍS.:1382	DÁTUM:	XII/2019
OBSAH VÝKRESU: POHĽADY – PÔVODNÝ STAV		STUPEŇ PD:	STAV.POV.
		ČÍS.ZÁKAZ.:	025–2019
		ČÍS.KÓPIE:	
		MIERKA: 1:100	ČÍS.VÝKR.: 6