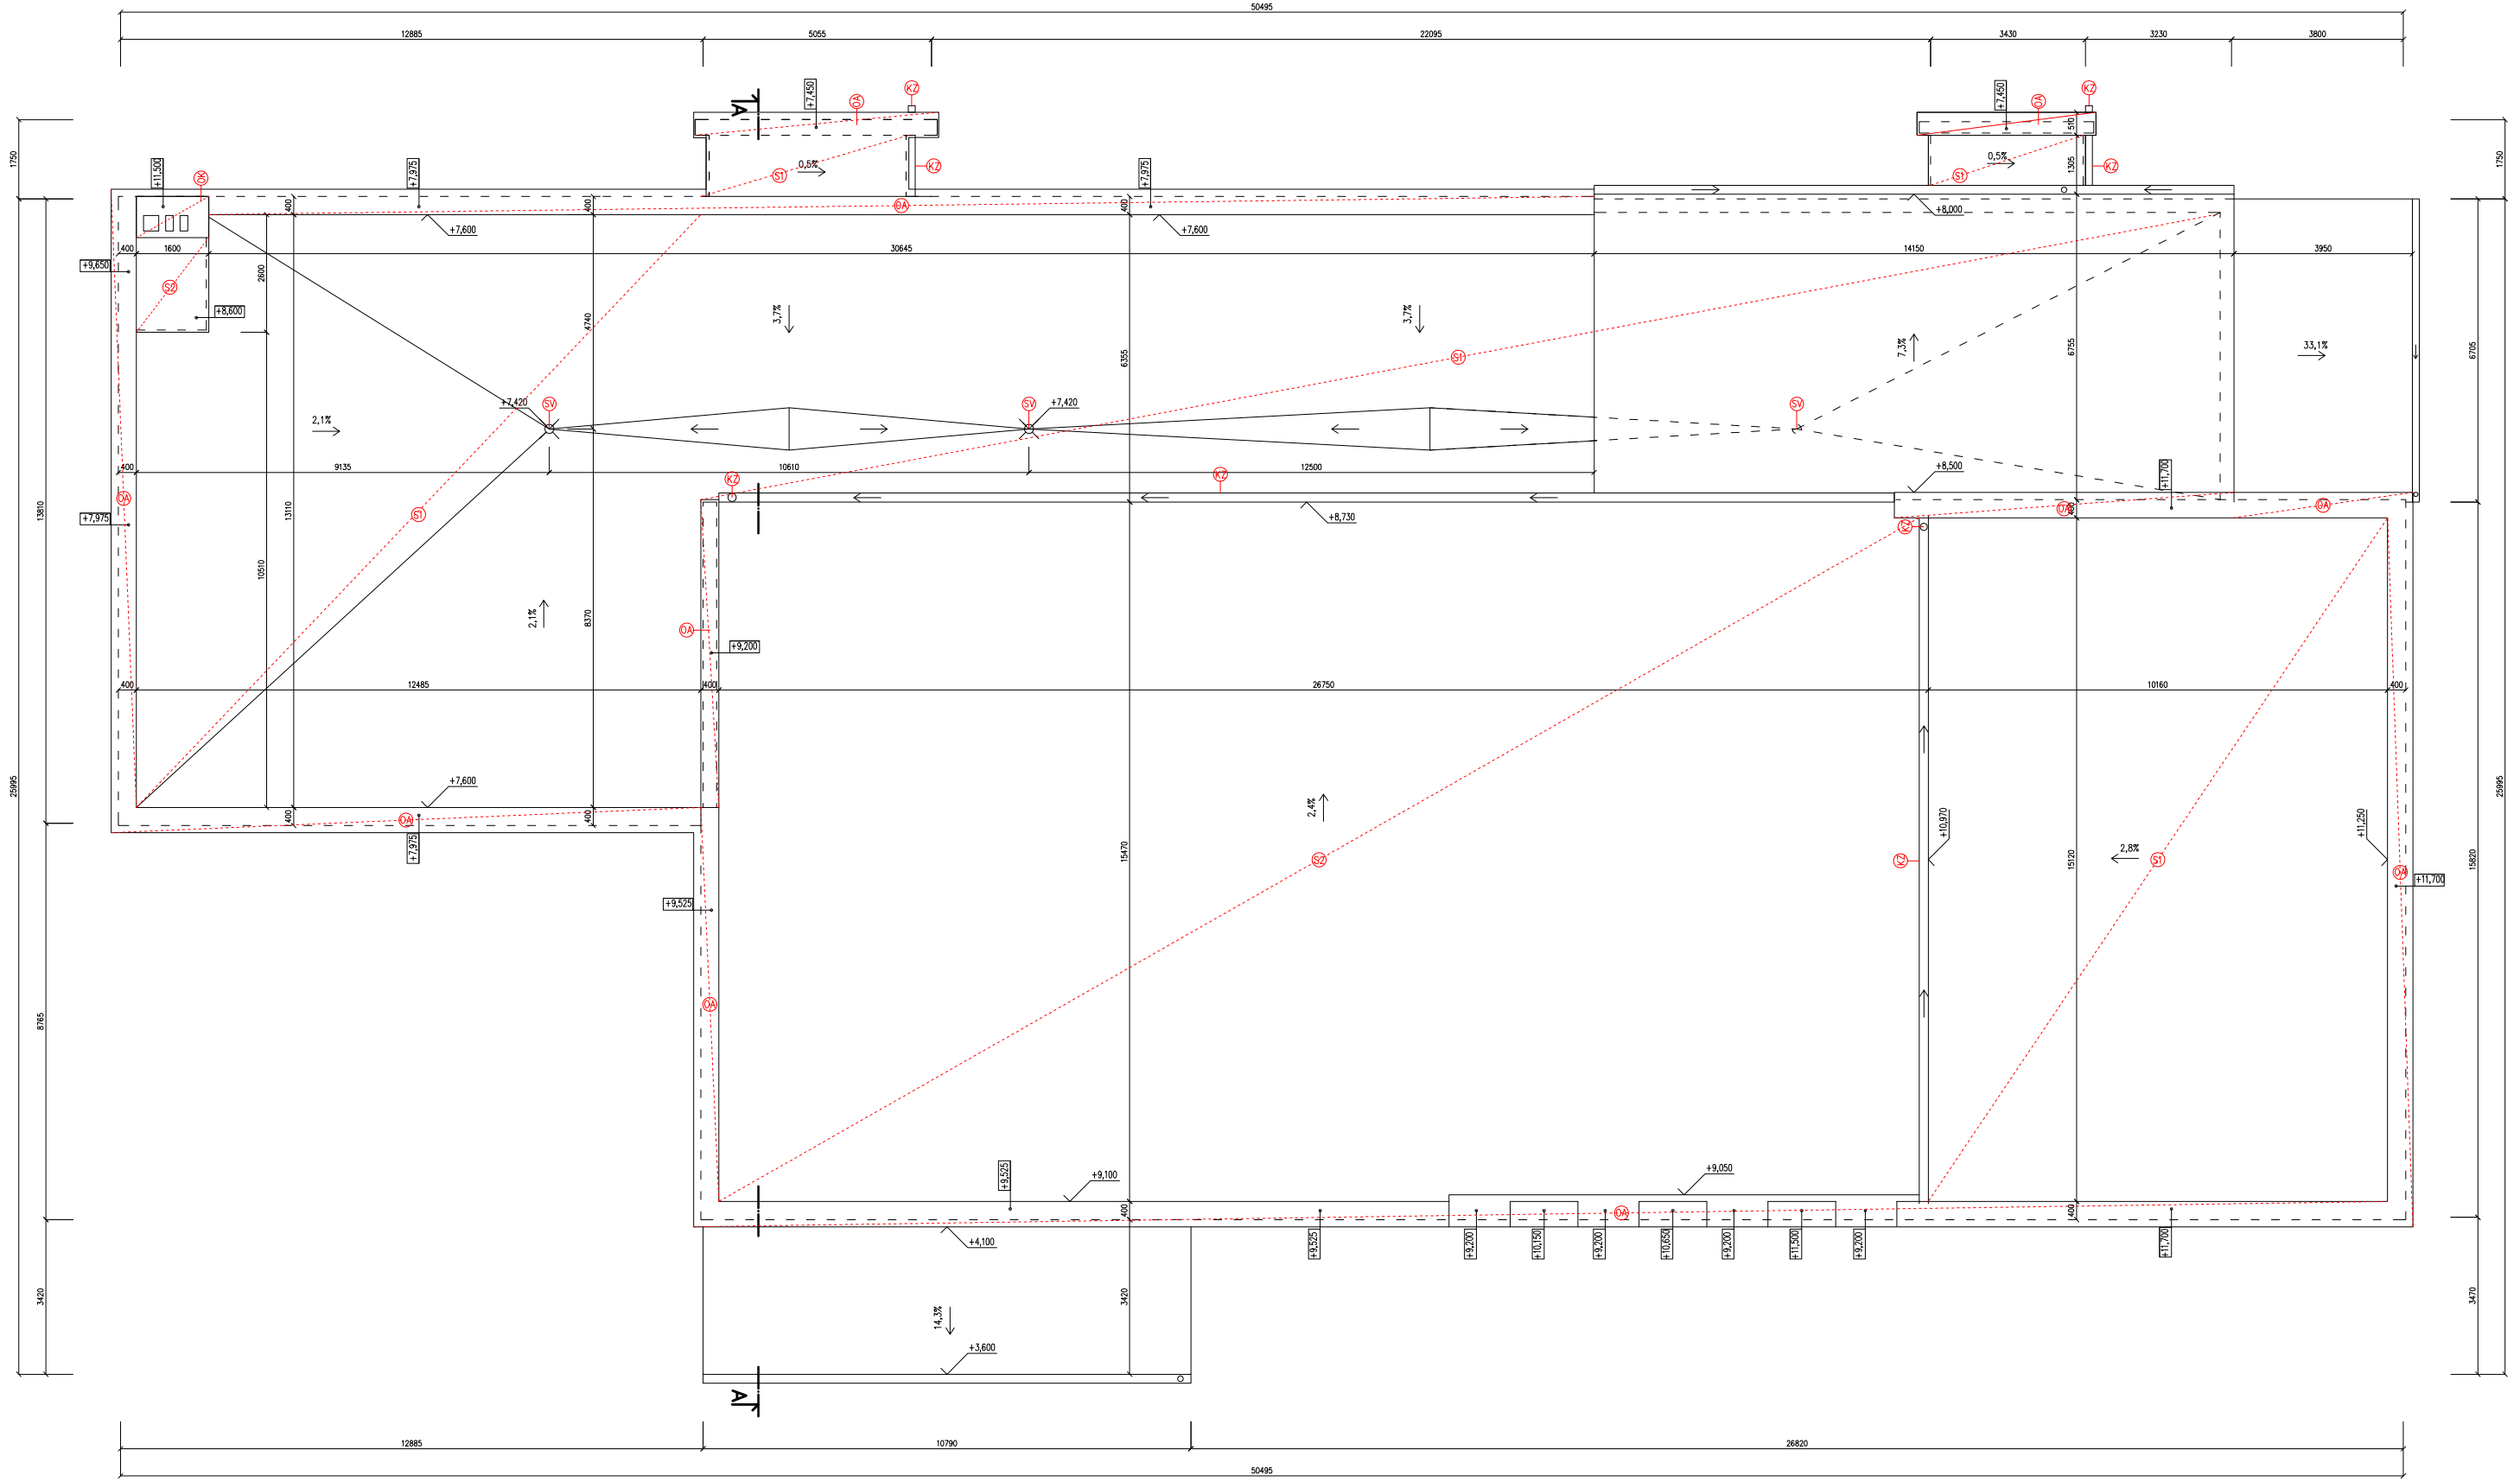

LEGENDA:

- (OA) MONTÁŽ OPLECHOVANIA ATIKY
- (OK) MONTÁŽ OPLECHOVANIA KOMÍNA
- (KZ) MONTÁŽ KLAMPIARSKYCH KONŠTRUKCIÍ – ZVOD A ŽĽAB
- (SV) MONTÁŽ STREŠNEJ VPUSTI
- (S1) ZATEPLENIE STRECHY S NOVOU FÓLIOVOU HYDROIZOLÁCIOU, EPS HR. 120 mm + MW HR. 100 mm
- (S2) MONTÁŽ NOVEJ FÓLIOVEJ HYDROIZOLÁCIOU

POZNÁMKY:

- VŠETKY STAVEBNÉ ÚPRAVY KOORDINOVAŤ PODĽA VÝKRESOV JEDNOTLIVÝCH PROFESIÍ
- VÝPIS OKIEN, DVERÍ, KLAMPIARSKYCH KONŠTRUKCIÍ A SKLADBY STIEN A STRECH SA NACHÁDZAJÚ V TABUĽKOVEJ ČASTI

ZODP.PROJEKTANT	VYPRACOVAL	KRESLIL	KONTROLOVAL	csank s.r.o. Perstania 1977/5,Hlavná Sobota tel.: 0905474442 email: ing.petercsank@gmail.com
ING.ARCH.A.PELLE	ING. P.CSANK	ING. P.CSANK	ING.ARCH.A.PELLE	
OKRES: VEĽKÝ KRTÍŠ		MESTO–OBEC:BUŠINCE		
INVESTOR: OBEC BUŠINCE, ŽELEZNIČNÁ 4/320, 991 22 BUŠINCE			FORMÁT	7xA4
			DÁTUM	XII/2019
ZVYŠOVANIE ENERGETICKEJ ÚČINNOSTI „OBECNÉHO ÚRADU A KULTÚRNEHO DOMU V BUŠINCIACH			STUPEŇ PD	STAV.POV.
			ČÍS.ZÁKAZ.	025–2019
			ČÍS.KÓPIE	
K.A.T.ÚZEMIE: BUŠINCE		PARC.ČÍS.: 1382		
OBSAH VÝKRESU: PÔDORYS STRECHY – NOVÝ STAV			MIERKA: 1:100	ČÍS.VÝKR.: 10