



REZ A-A`

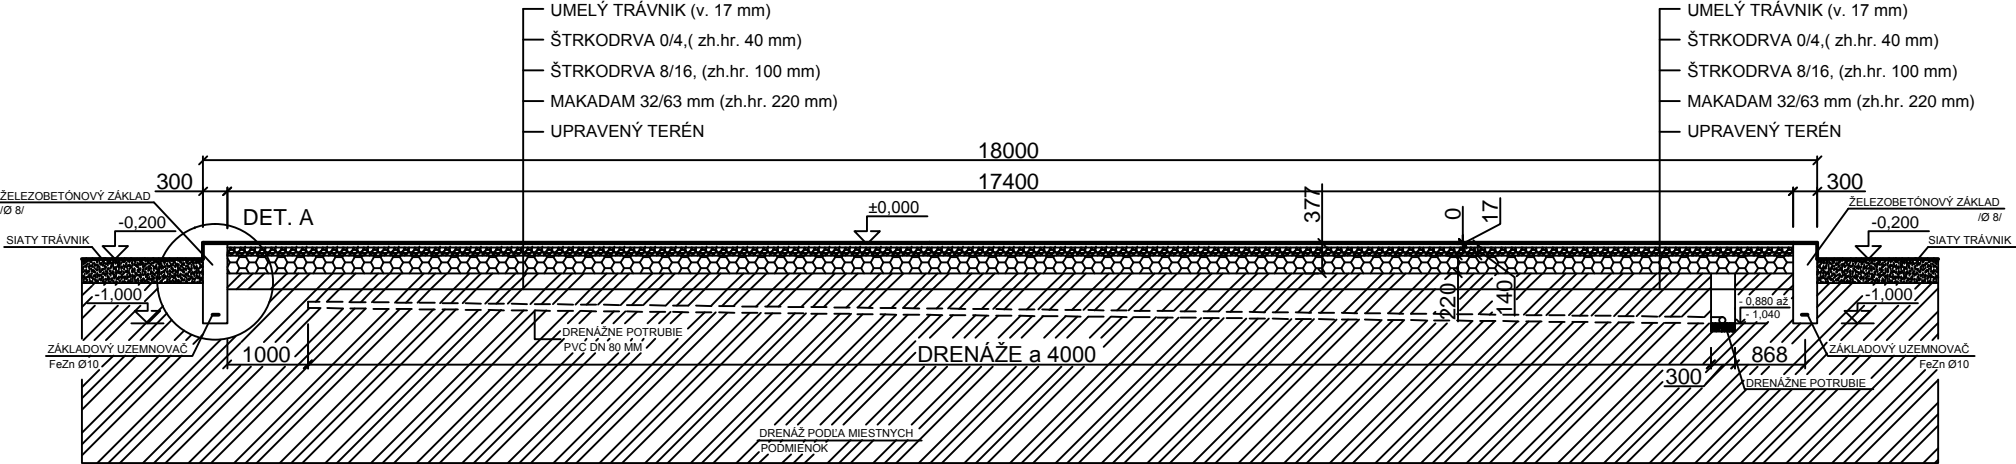

DET. A

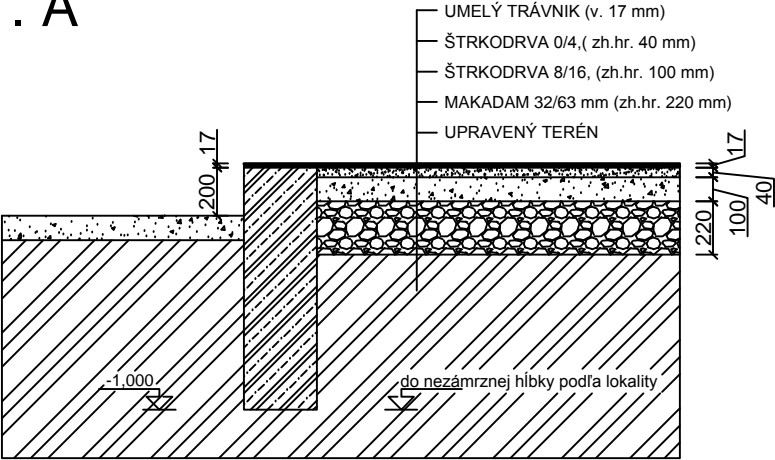

ING. VLADIMÍR KMEŤ, Moskovská 25, 974 04 Banská Bystrica			
ZODP. PROJEKTANT:	VYPRACOVAL:	KONTROLOVAL:	MULTIFUNKČNÉ IHRISKO 33x18m BAJČ
Ing. V.Kmeť	Ing. V.Kmeť	Ing. V.Kmeť	
OBJEKT:			FORMÁT
MULTIFUNKČNÉ IHRISKO 33x18 m			2xA4
			DÁTUM
			2015 / 06
OBSAH VÝKRESU:			ÚČEL
			DSP
REZ A-A`			PROFESIA
			ARCH.
			MIERKA:
			VYKR.Č:
			4