RST (typ : RST 1099/4853 P0 + SVS-V, HASMA)

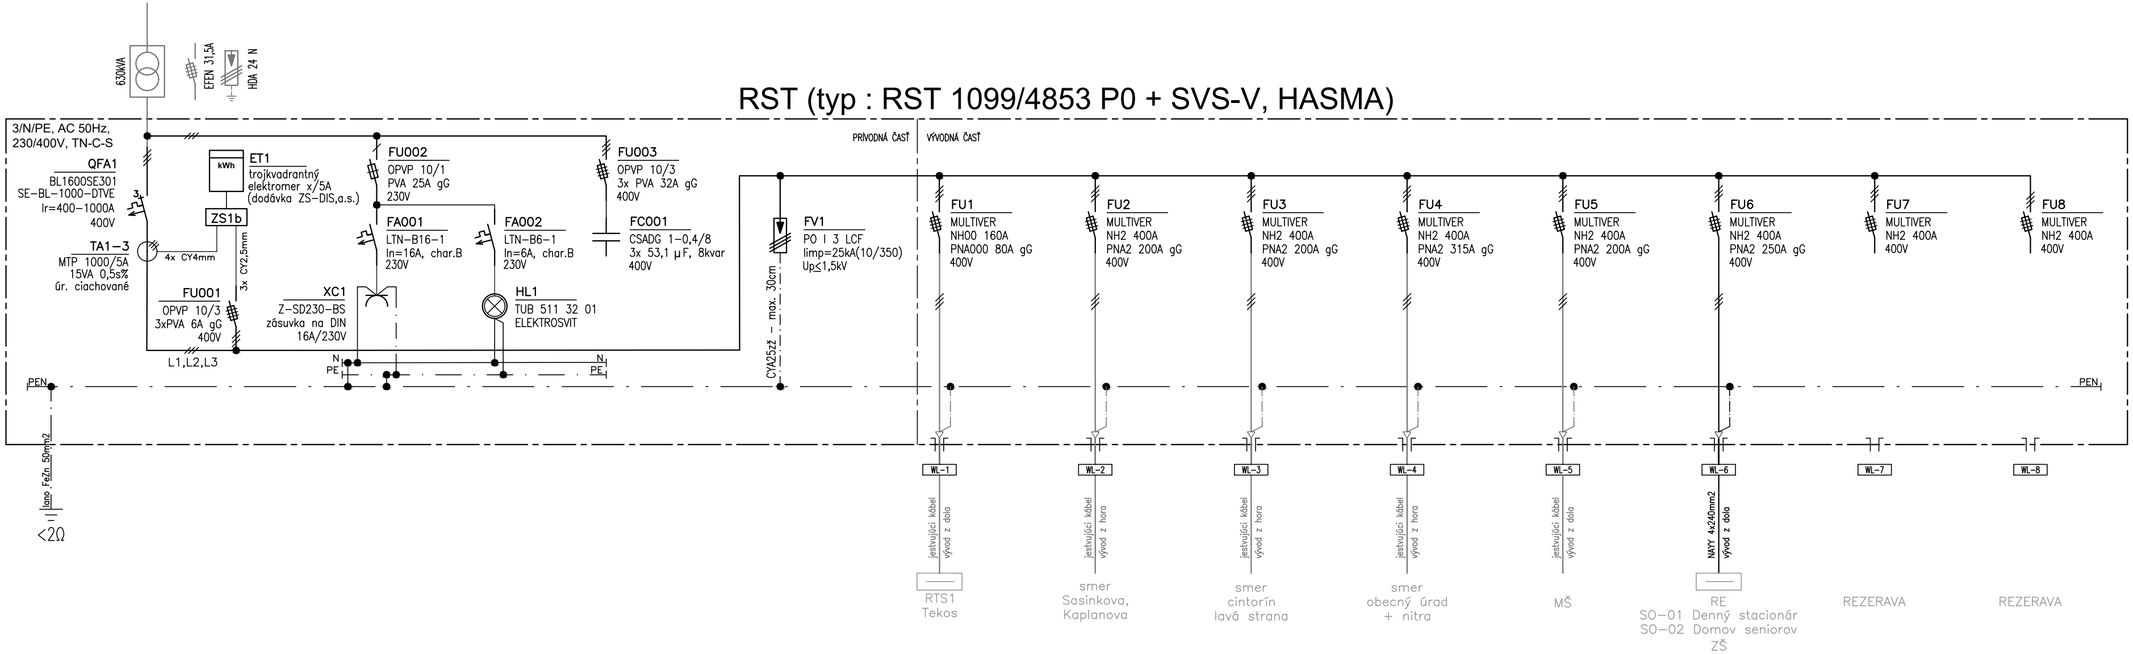

Čelný pohľad

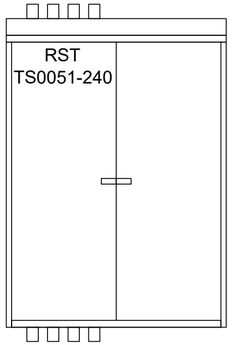

TYP: RST 1099/4853 P0 + SVS-V
VÝROBCA: HASMA, s.r.o.
MATERIÁL SKRINE: OCEĽOVÝ POZINKOVANÝ PLECH 1,5mm
PRÍVOD/VÝVOD: ZDOLA/ZHORA
NAPÄŤOVÁ SÚSTAVA : 3 /N/PE AC, 400/230V, 50Hz, TN-C-S
STUPEŇ KRYTIA: IP44 / IP20

Napäťová sústava:
3/N/PE, AC 50Hz, 230/400V, TN-C-S

Ochrana pred úrazom el. prúdom v zmysle STN 33 2000-4-41
411 Ochranné opatrenie: samočinné odpojenie napájania
411.2 Požiadavky na základnú ochranu (ochrana pred priamym dotykom)
Príloha A: kapitolaA.1-základná izolácia živých častí
kapitolaA.2-zábrany alebo kryty
411.3 Požiadavky na ochranu pri poruche (ochrana pred nepriamym dotykom)
411.3.1 ochranné uzemnenie a ochranné pospájanie
411.3.2 samočinné odpojenie pri poruche
415 Ochranné opatrenie: doplnková ochrana
415.2 Doplnkové ochranné pospájanie

Prostredie a vonkajšie vplyvy:
Definované v technickej správe ako príloha č.1 - Protokol o určení vonkajších vplyvov č. E21-15RST-04/2021

Hlavný inžinier projektu	Zodpovedný projektant	Vypracoval	
JAROSLAV BURDA	ING. RÓBERT VARGA	ING. LUKÁŠ KRIŽAN	ELcomp s.r.o. Pražská 2, 949 11 Nitra, IČO 36544141 tel: 037/6557491, fax: 037/6503109 www.elompnr.sk , elompnr@elompnr.sk
1871*AA	5816*I4, 5816*A2		
Stupeň: PROJEKT PRE STAVEBNÉ POVOLENIE			Ing. Róbert Varga autorizovaný stavebný inžinier reg. č. 5816*I4, 5816*A2 projektant elektrických zariadení, líniových vedení a rozvodov nn
Názov stavby: DENNÝ STACIONÁR A DOMOV SENIOROV LUŽIANKY			Číslo zákazky: E21-04-15
Stavebný objekt: SO-20 VÝMENA NN ROZVÁDZAČA TRAFOSTANICE			Dátum: 05/2021
Miesto stavby: LUŽIANKY, SASINKOVA ULICA, par. č. 1176/45			Formát: 3 x A4
Investor: ZÁPADOSLOVENSKÁ DISTRIBUČNÁ, a.s., Čulenova 6, 816 47 Bratislava			Profesia: ELEKTROINŠTALÁCIA
Obsah výkresu: RST - NN ROZVÁDZAČ TS0051-240		Mierka: -:--	Výkres č.: E-1 / Sada č.: