


KANALIZAČNÁ PRÍPOJKA DN150, DN200 A KONTROLNÁ ŠACHTA DN400


M=1:25
REZ

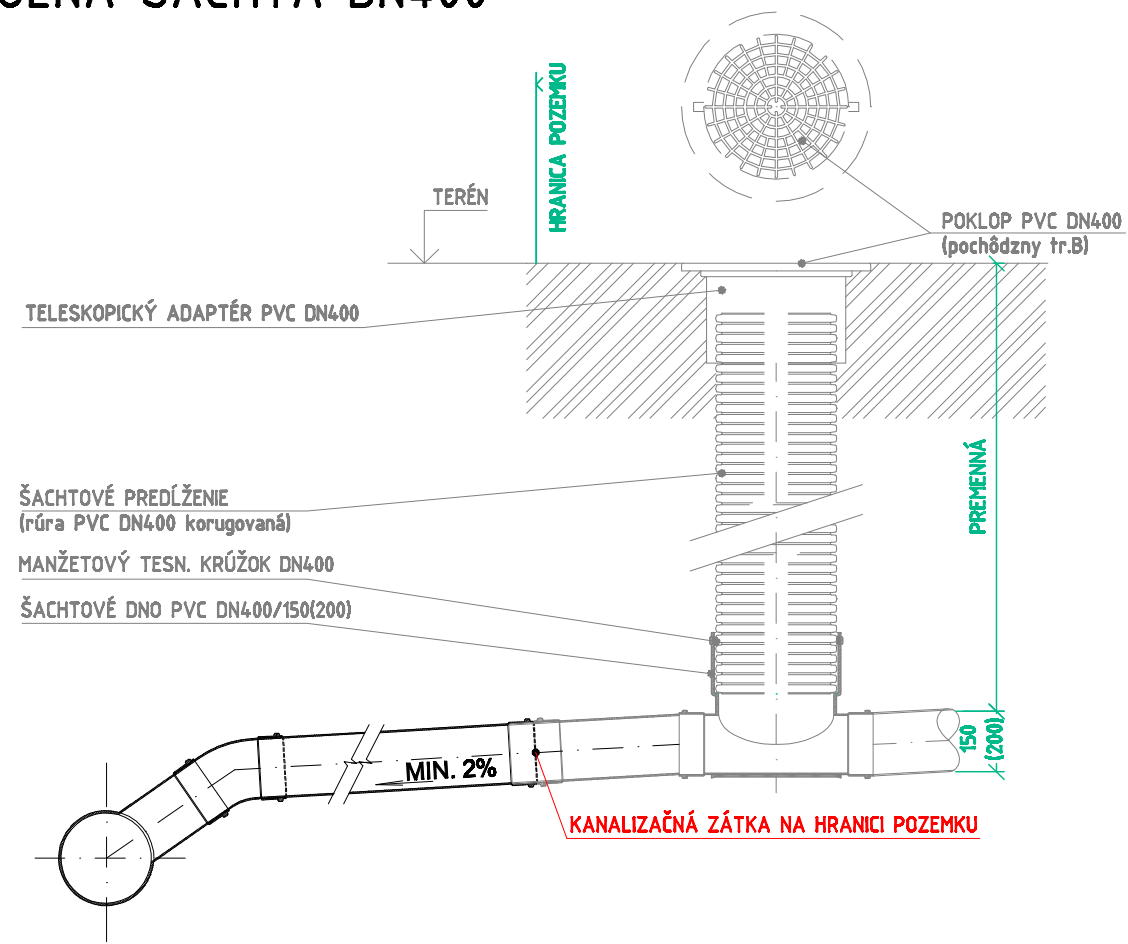

- POZNÁMKA:**
- lôžko hr. 10cm alebo základ môže byť odlišné podľa situácie, v súlade s STN EN 1610
 - zásyp (piesok, štrk, štrkopiesok max. zrno 16 mm) vyhotovíť v rovnomerných vrstvách a zhuťniť na min. mieru 97% podľa Proctora
 - napojenie pri šikmom zaústení do zberača bude riešené cez šikmú odbočku resp. kolená
 - pri dodatočnom napojení bude použitá lepiaca objímka

— VYBUDUJE INVESTOR
— VYBUDUJE VLASTNÍK NEHNUTEĽNOSTI

PÔDORYS PRÍPOJKA DN150 (DN200) S JEDNÝM PRÍTOKOM

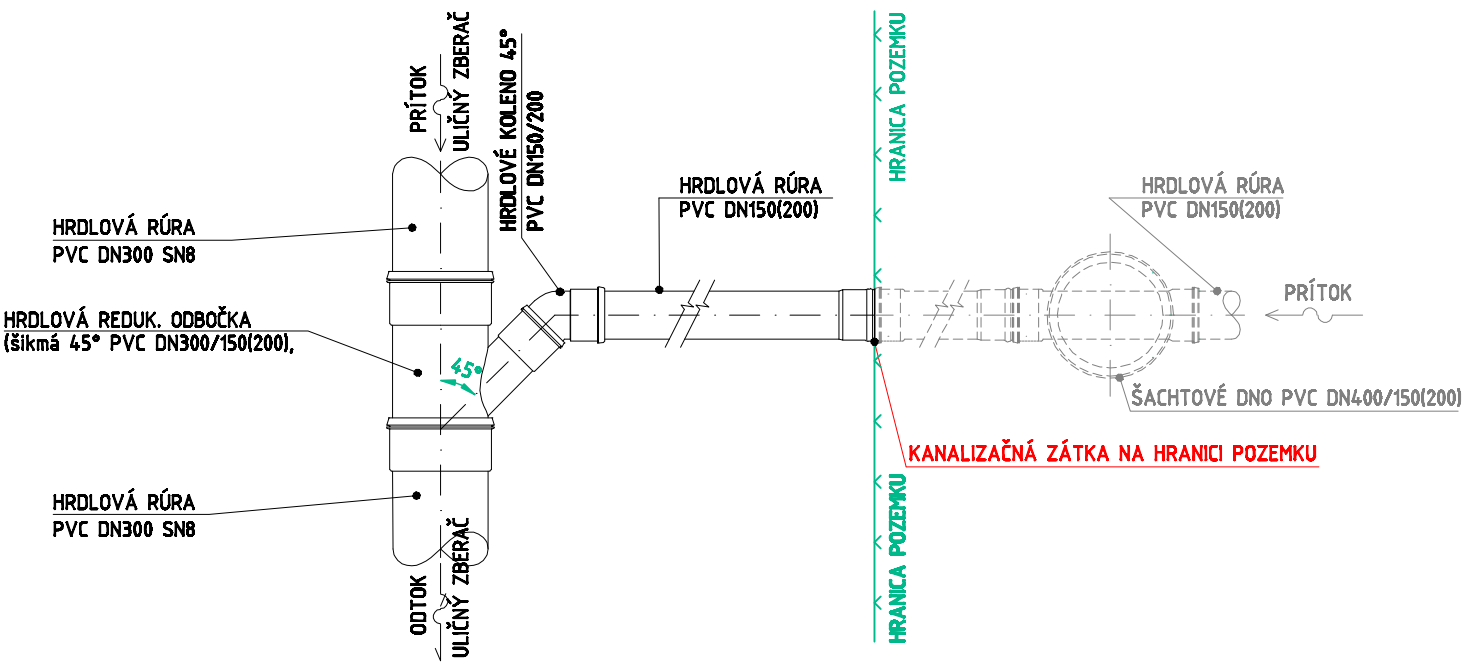

ZODP. PROJEKTANT: CHIEF DESIGNER OF THE PROJECT:	VYPRACOVAL: DESIGNER:	VEDÚCI ORGANIZÁCIE: DIRECTOR:	HYDROTEAM sídlo: Potočná 377/37, 900 84 Báhoň ateliér: Strojnícka 61/A, 821 05 Bratislava 2	
ING. ADAMOVIČ	ING. KRÍŽAN	ING. KIMLIČKOVÁ		
INVESTOR: Obec Ostrá Lúka, Ostrá Lúka 58, 962 61 Dobrá Niva			FORMÁT: SHEET FORMAT:	2xA4
NÁZOV STAVBY: PROJECT: INTENZIFIKÁCIA ČOV, ROZŠÍRENIE STOKOVEJ SIETE A VODOVODU V OBCI OSTRÁ LÚKA			DÁTUM: DATE:	07/2019
			STUPEŇ: PROJECT STAGE:	DUR, DSP
			Č. ZÁKAZKY: NUMBER PROJECT:	19 009
PRÍLOHA: NAME:	SO-01 ROZŠÍRENIE STOKOVEJ SIETE VZOROVÁ KANALIZAČNÁ PRÍPOJKA		MIERKA: SCALE:	1:25
			ČÍSLO PRÍLOHY: PART:	E.1.6

Táto dokumentácia je duševným vlastníctvom spoločnosti HYDROTEAM, spol. s r.o. Nesmie byť bez predošlého písomného písomného súhlasu kopírovaná, rozmnožovaná a sprístupnená iným fyzickým alebo právnickým subjektom.