



KOMPAKTNÁ ČERPACIA STANICA KSB – CK D PF 50–1 DP

REZ:

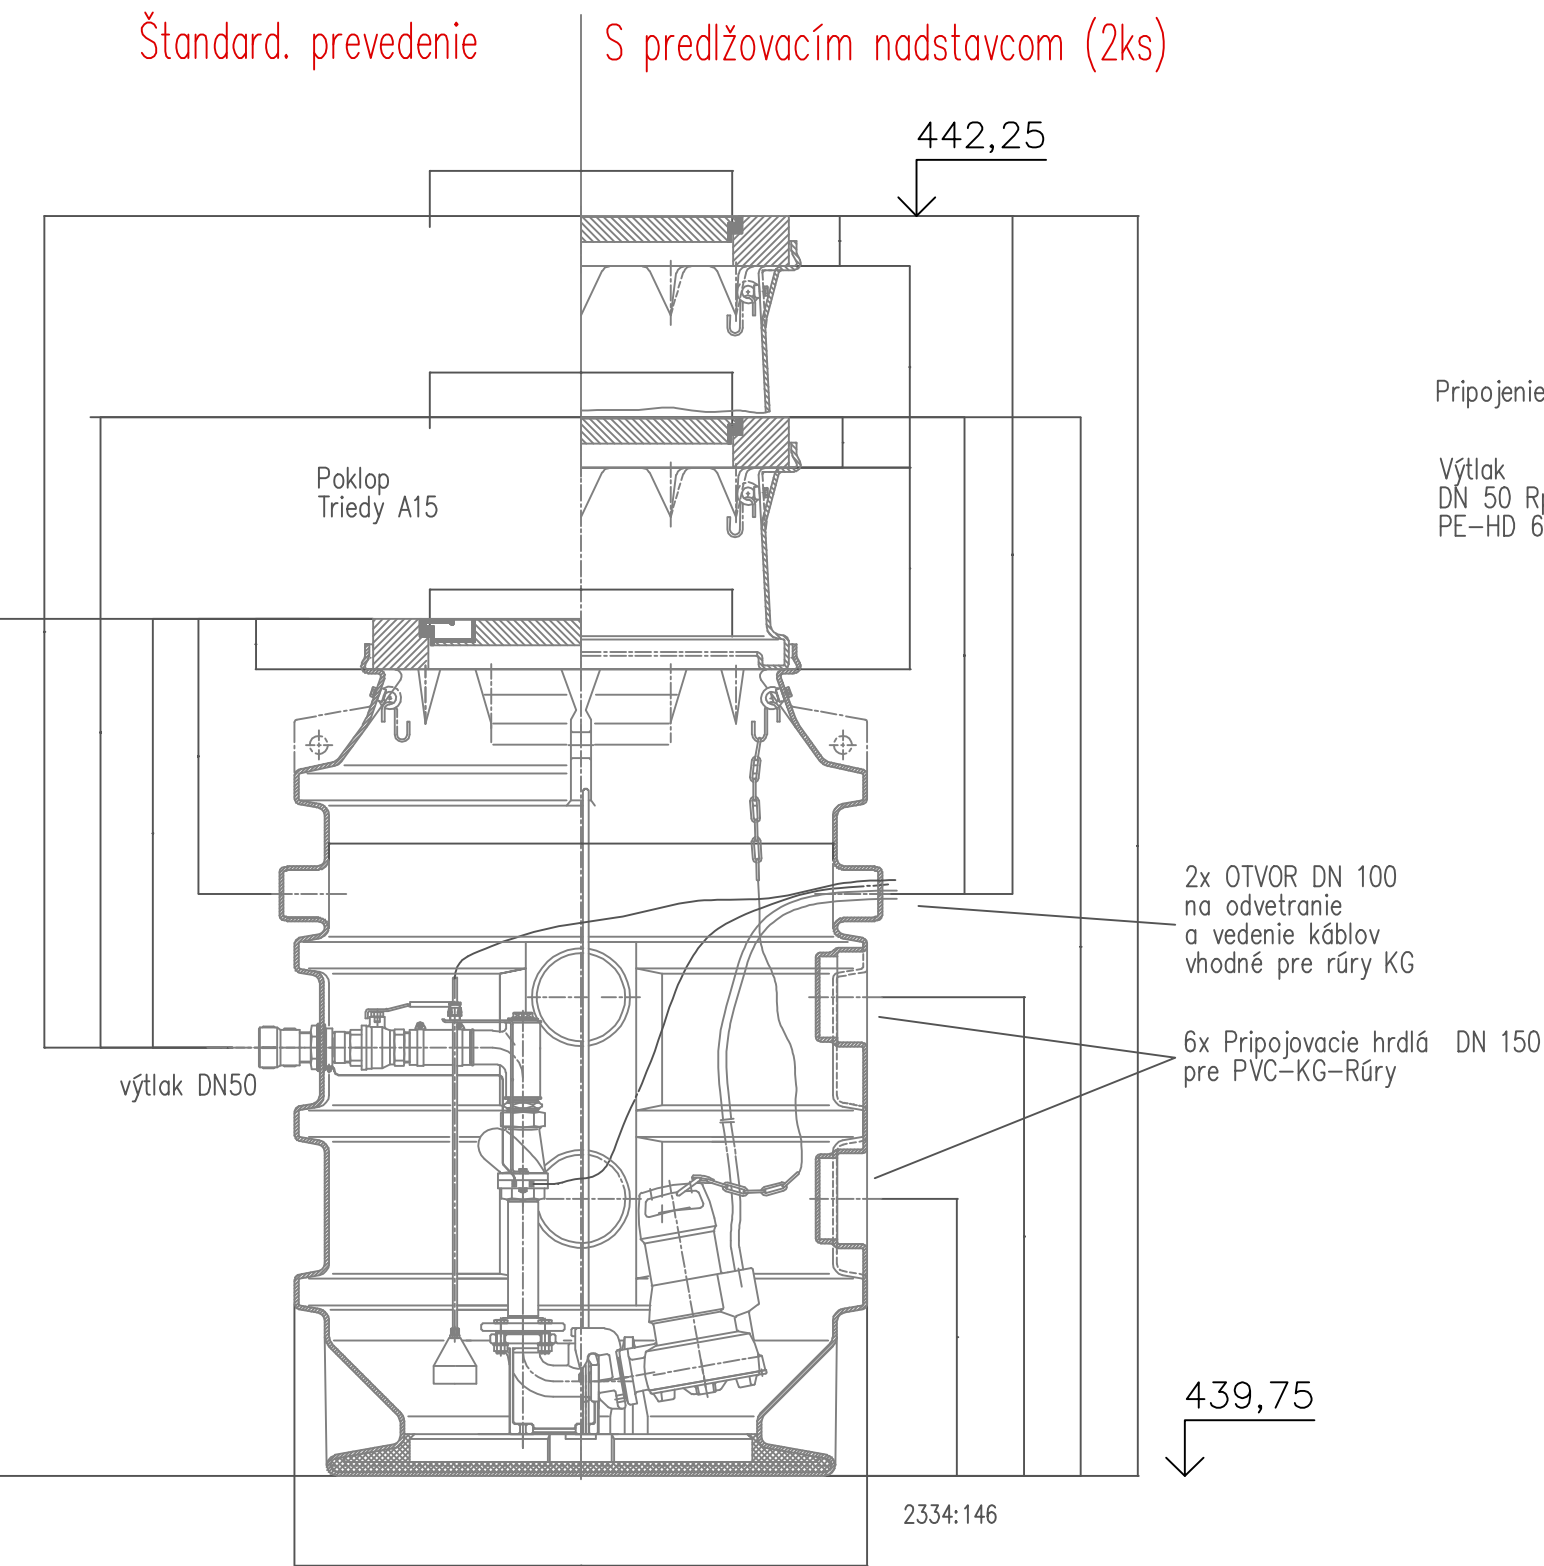

*) s 3 kompenzačnými krúžkami DIN 4034 – AR 625x100 možné až do max. 2000 mm

PÔDORYS:

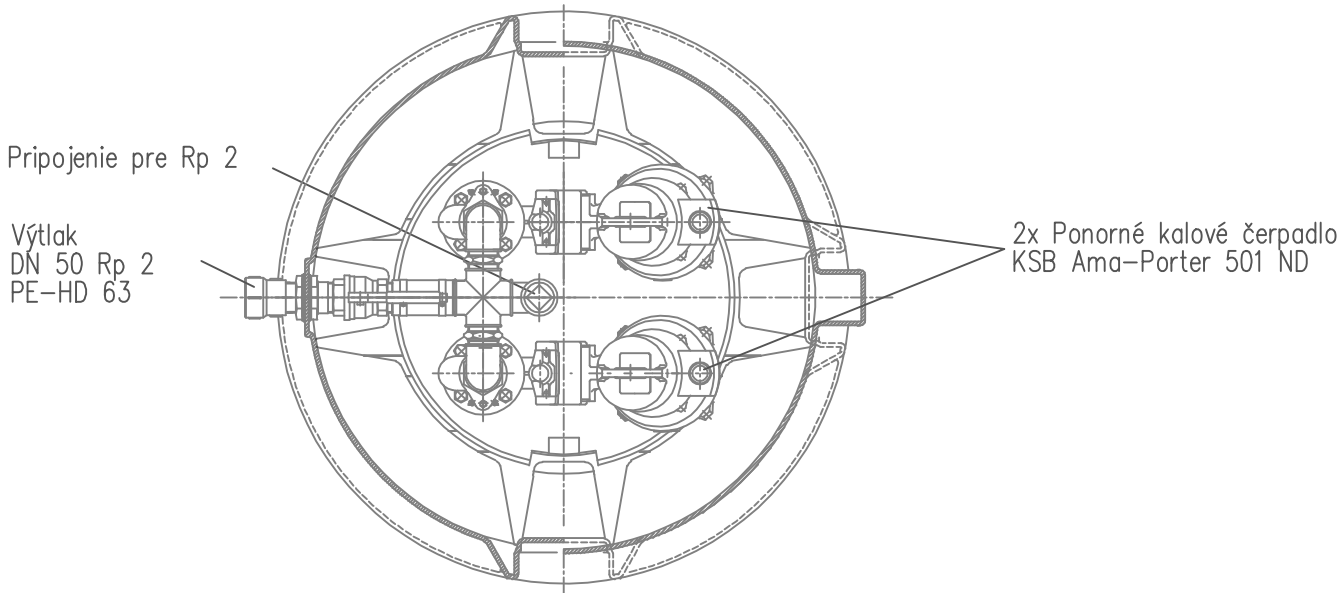

| | | | | | | | | |
|--|--|--------------------------|--|----------------------------------|--------------------------------|---|---|--|
| Súradnicový systém: JTSK Výškový systém: Bpv | | | | | | | | |
| ZODP. PROJEKTANT: CHIEF DESIGNER OF THE PROJECT: | | VYPRACOVAL: DESIGNER: | | VEDÚCI ORGANIZÁCIE: DIRECTOR: | | <div>HYDROTEAM</div> <div>HYDROTEAM</div> <div>sídlo: Potočná 377/37, 900 04 Bábň stlať: Strojnícka 81/A, 821 05 Bratislava 2</div> | | |
| ING. ADAMOVIC | | ING. ADAMOVIC | | ING. KIMLIČKOVÁ | | | | |
| INVESTOR: Obec Ostrá Lúka, Ostrá Lúka 58, 962 61 Dobrá Niva | | | | | FORMAT: SHEET FORMAT: | | 2xA4 | |
| NÁZOV STAVBY: PROJECT: INTENZIFIKÁCIA ČOV, ROZŠÍRENIE STOKOVEJ SIETE A VODOVODU V OBCI OSTRÁ LÚKA | | | | | DÁTUM: DATE: | | 07/2019 | |
| | | | | | STUPEŇ: PROJECT STAGE: | | DUR, DSP | |
| | | | | | Č. ZÁKAZKY: NUMBER PROJECT: | | 19 009 | |
| | | | | | | | | |
| PRÍLOHA: NAME: SO-03 INTENZIFIKÁCIA ČOV ZVYŠOVACIA ČERPACIA STANICA | | | | | MIERKA: SCALE: 1:15 | | ČÍSLO PRÍLOHY: PART: E.3.4 | |

Táto dokumentácia je duševným vlastníctvom spoločnosti HYDROTEAM, spol. s r.o. Nesmie byť bez predošlého písomného písomného súhlasu kopírovaná, rozmnožovaná a sprístupnená iným fyzickým alebo právnickým subjektom.