

VYSVETLIVKY :

- (K1) EXIST. STÚPAČKA SPLAŠKOVEJ KANALIZÁCIE
- KANALIZAČNÉ A ODPADOVÉ POTRUBIE, MATERIÁL PVC

POZNÁMKY :

- VŠETKY NAVRHOVANÉ PRVKY A INŠTALAČNÝ MATERIÁL UVEDENÝ V PROJEKTOVEJ DOKUMENTÁCII JE MOŽNÉ NAHRADIŤ EKVIVALENTOM ROVNAKÝCH PARAMETROV OD INÉHO VÝROBCU
- VŠETKY ZARIADOVACIE PREDMETY BUDÚ OPATRENÉ ZÁPACHOVÝM UZÁVĚROM
- VETRANIE KANALIZÁCIE (K1), (K10) JE NAVRHOVANÉ VETRACOU HLAVICOU NAD ÚROVŇOU STRECHY HL 810, (K3) HL 805
- PRED REALIZÁCIOU VŠETKY ROZMERY PREVERIŤ NA STAVBE

LEGENDA MIESTNOSTÍ 1.NP		
Č.	Názov miestnosti	Plocha m2
1.01	ZÁDVERIE	17,15
1.02	CHODBA+ŠATŇA	109,36
1.03	KABINET	28,69
1.04	UČEBŇA	50,30
1.05	UČEBŇA	50,30
1.06	UČEBŇA	50,30
1.07	UČEBŇA	49,58
1.08	UČEBŇA	49,58
1.09	UČEBŇA	50,30
1.10	UČEBŇA	50,30
1.11	ROZCVIČOVŇA	50,30
1.12	PREDSIEN WC, WC CHLAPCI	12,96
1.13	WC UČITELIA	1,57
1.14	PREDSIEN WC, WC DIEVČATÁ	14,89
1.15	MIESTNOSŤ UPRAŤOVAČKY	0,95
1.16	TECHNICKÁ MIESTNOSŤ	1,92
1.17	WC IMOBILNÝ	2,88

LEGENDA ZARIADOVACÍCH PREDMETOV :

U1 UMÝVADLO 45/37
UMÝVADLOVÁ ZMIEŠAVACIA STOJANKOVÁ
PÁKOVÁ VÝTOKOVÁ ARMATÚRA
S ODTOKOVOU GARNITÚROU

U2 UMÝVADLO 60/45
UMÝVADLOVÁ ZMIEŠAVACIA STOJANKOVÁ
PÁKOVÁ VÝTOKOVÁ ARMATÚRA
S ODTOKOVOU GARNITÚROU

U3 UMÝVADLO ZDRAVOTNÉ 60/50
UMÝVADLOVÁ ZMIEŠAVACIA STOJANKOVÁ
PÁKOVÁ VÝTOKOVÁ ARMATÚRA
S ODTOKOVOU GARNITÚROU

WC1 ZÁCHODOVÁ MISA ZÁVESNÁ,
PDOMIETKOVÝ SYSTÉM GEBERIT DUOFIX

WC2 ZÁCHODOVÁ MISA ZÁVESNÁ PRE IMOBILNÝCH,
PDOMIETKOVÝ SYSTÉM GEBERIT DUOFIX

PS PISOÁR VRÁTANE SPLACHOVACEJ TRYSKY A SIFÓNU


VL VÝLEVKÁ S ROŠTOM,
KUCHYNSKÁ ZMIEŠAVACIA STOJANKOVÁ
PÁKOVÁ VÝTOKOVÁ ARMATÚRA
S ODTOKOVOU GARNITÚROU

KD KUCHYNSKÝ DREZ
KUCHYNSKÁ ZMIEŠAVACIA STOJANKOVÁ
PÁKOVÁ VÝTOKOVÁ ARMATÚRA
S ODTOKOVOU GARNITÚROU

PK PLYN. KONDENZAČNÝ KOTOL VISSMANN VITODENS 200-W

ZOV1 STACIONÁRNY ZÁSOBNÍKOVÝ OHRIEVAČ VODY,
VISSMANN VITOCELL 100-W (SPODNÁ MONTÁŽ, 120l)

HN HADICOVÝ NAVIJÁK S TVÁROU STÁLOU HADICOU DN 25/30 m

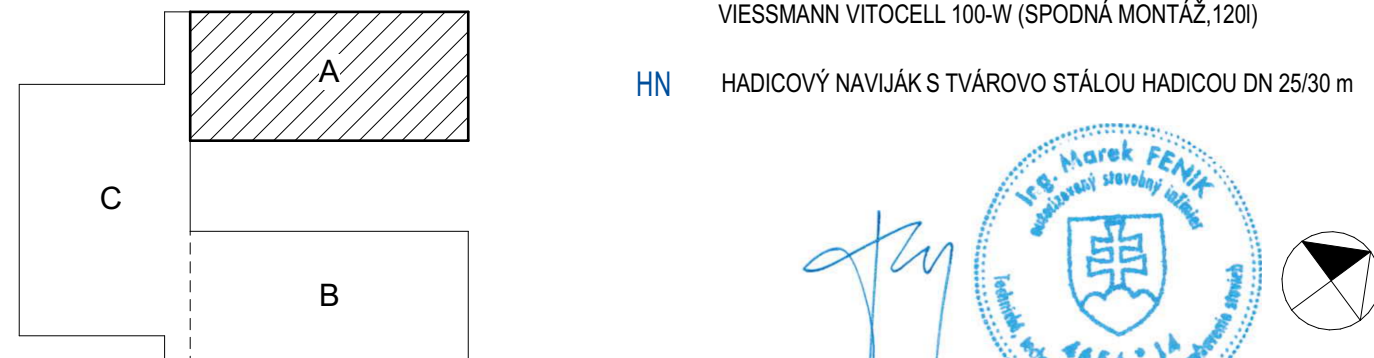

HLAVNÝ PROJEKTANT: ateliér-m spol. s r.o.	VYPRACOVAL: Ing. Mária Zubková	ZODP. PROJEKTANT: Ing. Marek Fenik	ateliér-m www.atelier-m.sk 0905 510 528, 0907 137 166 Hrabovského 107, Vrátna pod Topľou
INVESTOR: Obec Ostrovany, OcÚ, Hlavná 60/29, Ostrovany, 082 22 Šarišské Michaľany	STAVBA: Nadstavba a prístavba ZŠ Ostrovany		ČASŤ: D1.5
MIESTO: kat. úz. Ostrovany, okr. Sabinov	MIESTO: kat. úz. Ostrovany, okr. Sabinov		DÁTUM: 08/22
OBJEKT: SO-01, Zdravotnotechnická inštalácia	OBJEKT: SO-01, Zdravotnotechnická inštalácia		FORMÁT: 10 x A4
OBSAH VÝKRESU: VNÚTORNÁ KANALIZÁCIA - 1.NP-A	STUPEŇ DOKUMENTÁCIE: Projekt pre stav. konanie a realizáciu stavby		MIERKA: 1:50
		VÝKRES Č.: D1.5.4	