



Pôdorys M1:50

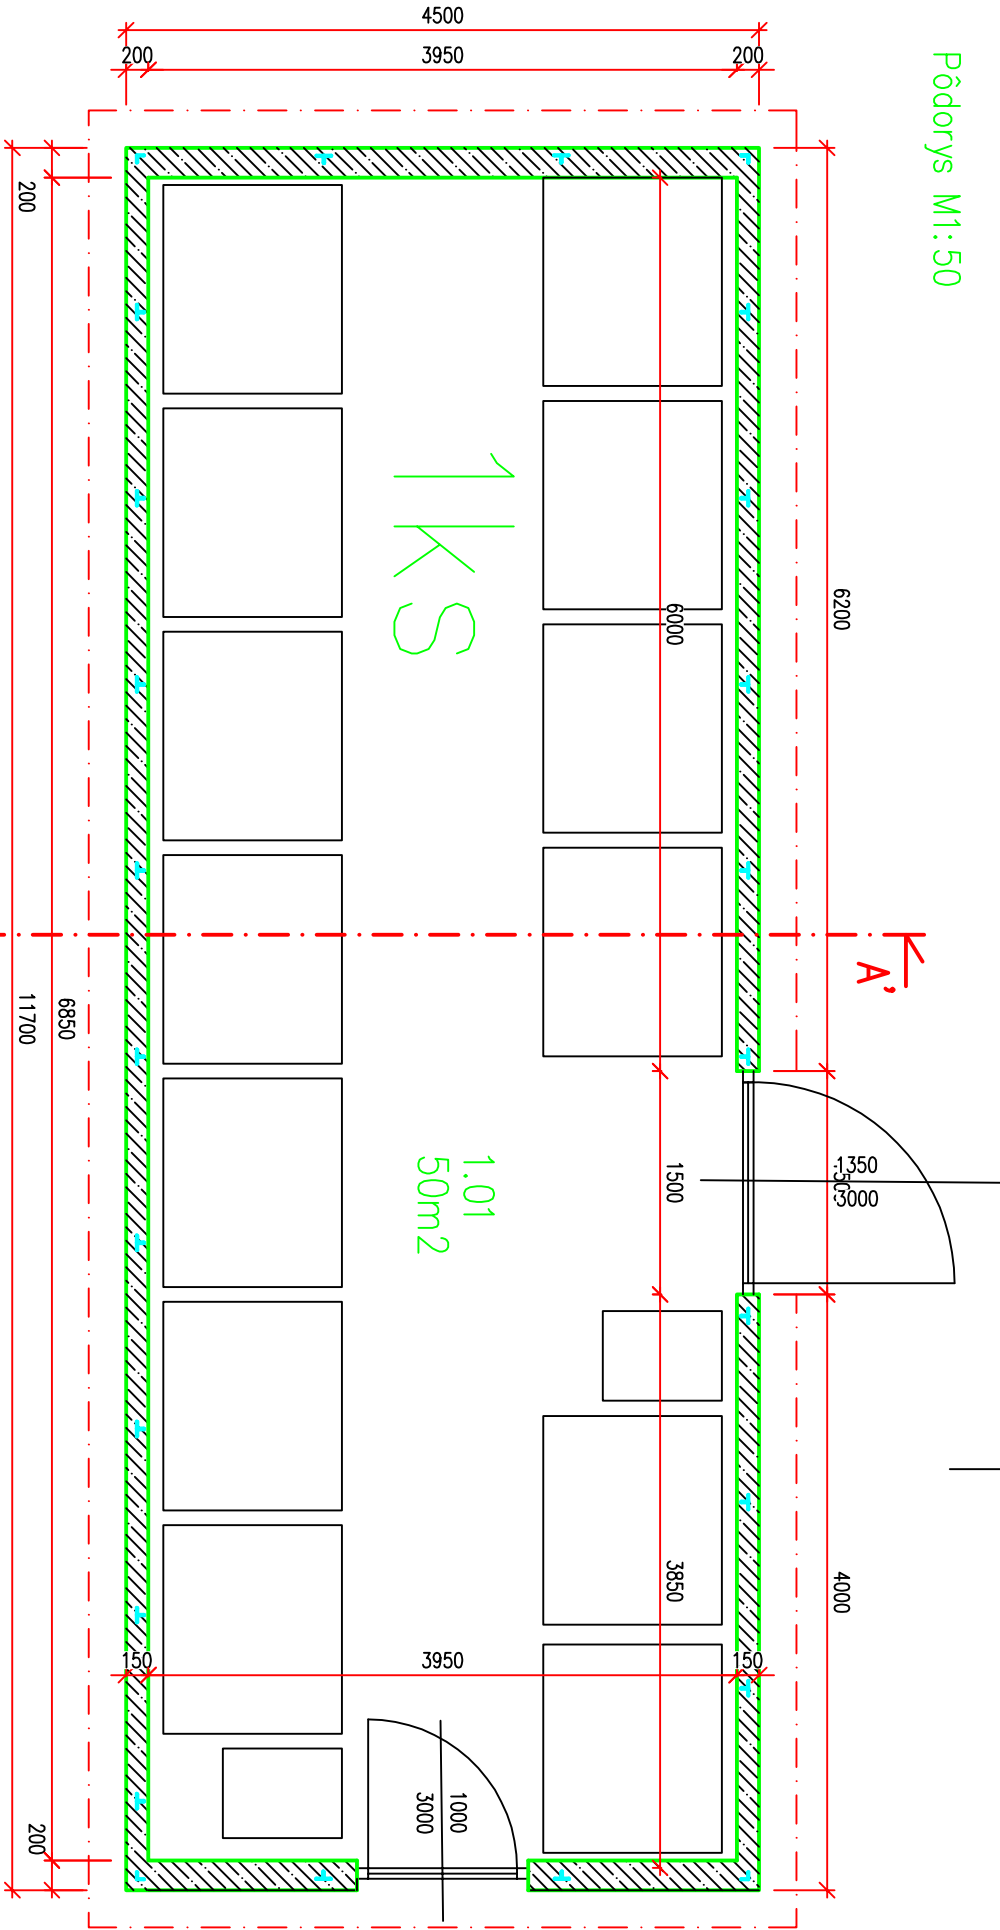

Priečny rez A-A' M1:50

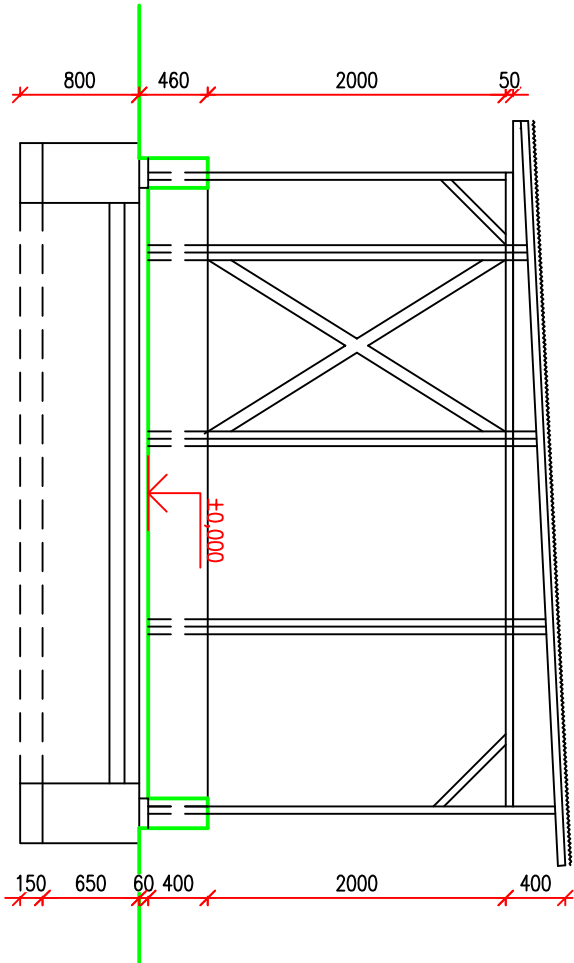

Kontajnerové státiá budú vymurované z okrasných betónových tvárnic štiepaných Brož hr. 200mm, vyliate betónom C 16/20 do výšky 400mm a založených do základových pásov o rozmeroch 0,4x0,5 m. Plocha podlahy kontajnerového státiá a prístupových chodníkov s obrubníkmi bude zhotovená z betónovej zámkovej dlažby uloženej do štrkového lôžka. Kontajnerové státiá budú zaklietkované a zastrešené. Konštrukcia klieťok je navrhnutá z joklov 60x60x3 a joklov 120x60x3 žiarovo zinkovanej oceli skrutkovaná na mieste inštalácie. Ako výplň bočných stien je navrhnuté zvärané pozinkované oceľové sito 40x40x3 mm o rozmere 2000x1000mm. Ako strešná krytina je navrhnutý trapézový plech T35 v úprave pozink, hrúbky 0,75 mm. Kotvenie konštrukcie klieťky k stavebnej časti bude realizovaná prostredníctvom chemickej alebo mechanickej kotvy rozmeru M12. Sklon strechy bude minimálne 5 stupňov spádovaná bude smerom na zatravnenuú plochu.

Súčasťou navrhovanej rekonštrukcie kontajnerových stojísk je aj výsadba popínavých rastlín /vertikálna vegetačná plocha / , ktoré sú zarátané v SO 05 Verejná zeleň.

INVESTOR		Mesto Myjava, M.R.ŠTEFÁNKA 560/4, 907 14 Myjava	
NÁZOV STAVBY		REVITALIZÁCIA SÍDLISKA PRI ŠTADIÓNE	
MIESTO/Č. PARCELY		Myjava, č.p.155/2, 181/2, 1379, 1386, Myjava	
AUTORI		Ing. Peter Podmojný	
GP		Ing. Peter Podmojný	
HIP		Ing. Peter Podmojný	
ZODP.PROJEKTANT		Ing. Peter Podmojný	
VPRACOVAL		Ing. Peter Podmojný	
PS, SO		REVITALIZÁCIA SÍDLISKA PRI ŠTADIÓNE Vnútroblok č.1	
OBSAH VKRESU		Vnútroblok č.1-SO 02 Rekonštrukcia a dostavba kontajnerových státií KS2	
MIERKA		0905 194 602	
DATUM		05/2021	
STUPEŇ		PP05	
FORMÁT		2x A4	
Miesto		Turá Lúka 177, Myjava 907 03	

PARÉ Č.