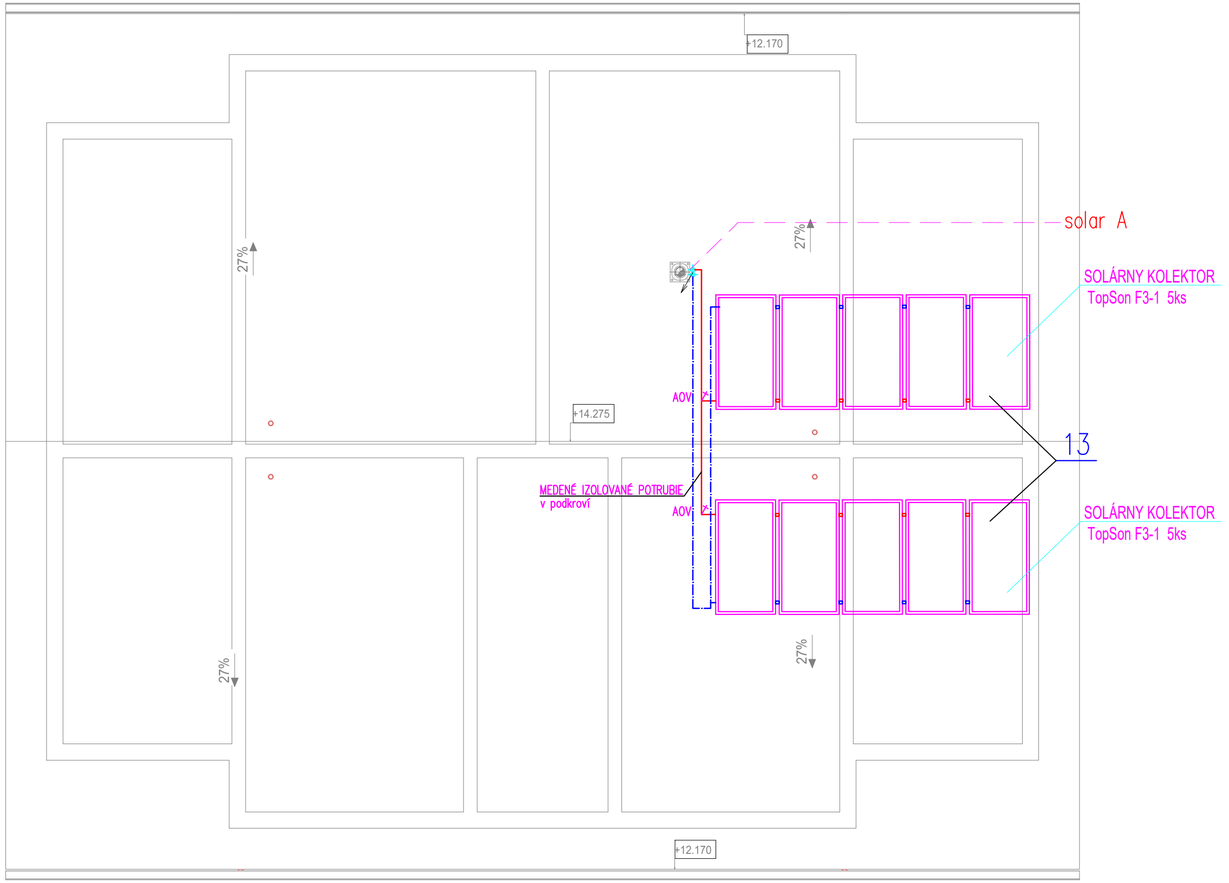

revision/zmeny :

date/dátum	revision/zmena	vypracoval/elaborated by	kontroloval/checked by

proffesion/profesia :

VYPRACOVAL: ELABORATED BY:	Ing. Ján KRAJČI	Žilina Projekt, s.r.o. Karpatská 8402/5A, 010 08 Žilina e-mail: zilinaprojekt@gmail.com e-mail: matusek@zilinaprojekt.sk mobil: 0905 560 242
ZODPOVEDNÝ PROJEKTANT: RESP.PROJECT ENGINEER:	Ing. Ján KRAJČI	
KONTROLOVAL: CHECKED BY:	Martin MATUŠEK	
STUPEŇ: LEVEL: PROJEKT PRE STAVEBNÉ POVOLENIE	ZÁK. ČÍSLO:329–20–ZP	VYKUROVANIE

general designer/generálny projektant :

HLAVNÝ PROJEKTANT: PROJECT MANAGER:	Ing. Vladimír Gašpierik	AUTOR: AUTHOR:	Ing. Jakub Vandlík
INVESTOR: INVESTOR:	Obec Zákopčie, Obecný úrad Zákopčie stred č. 824, 023 11 Zákopčie		
PARCELA: PARCEL OF LAND:	446/1, 444/1, 451, 444/5, 2813/3	MIESTO STAVBY: LOCATION BUILDING:	Obec Zákopčie
PROJEKT: PROJECT:	Novostavba bytového domu Zákopčie - 15 b.j.	MIERKA: SCALE: 1:75	ZÁK. ČÍSLO: PROJECT No.: 329–20–ZP
OBJEKT: OBJECT:	SO 01- BYTOVÝ DOM	DATUM: DATE: 10/2020	ČÍSLO VÝKRESU: DRAWING No.:
OBSAH VÝKRESU: NAME DESIGN:	PÔDORYS STRECHY	FORMÁT: FORMAT: 2 A4	V–03