


ROZŠÍRENIE VEREJNÉHO VODOVODU
HDPE 100 SDR 17, PN10 D90X5,4 mm - 54,00 m

PLÁNOVANÁ PRÍPOJKA 1 ks
NP HAKU č. 5250 DN 110/50

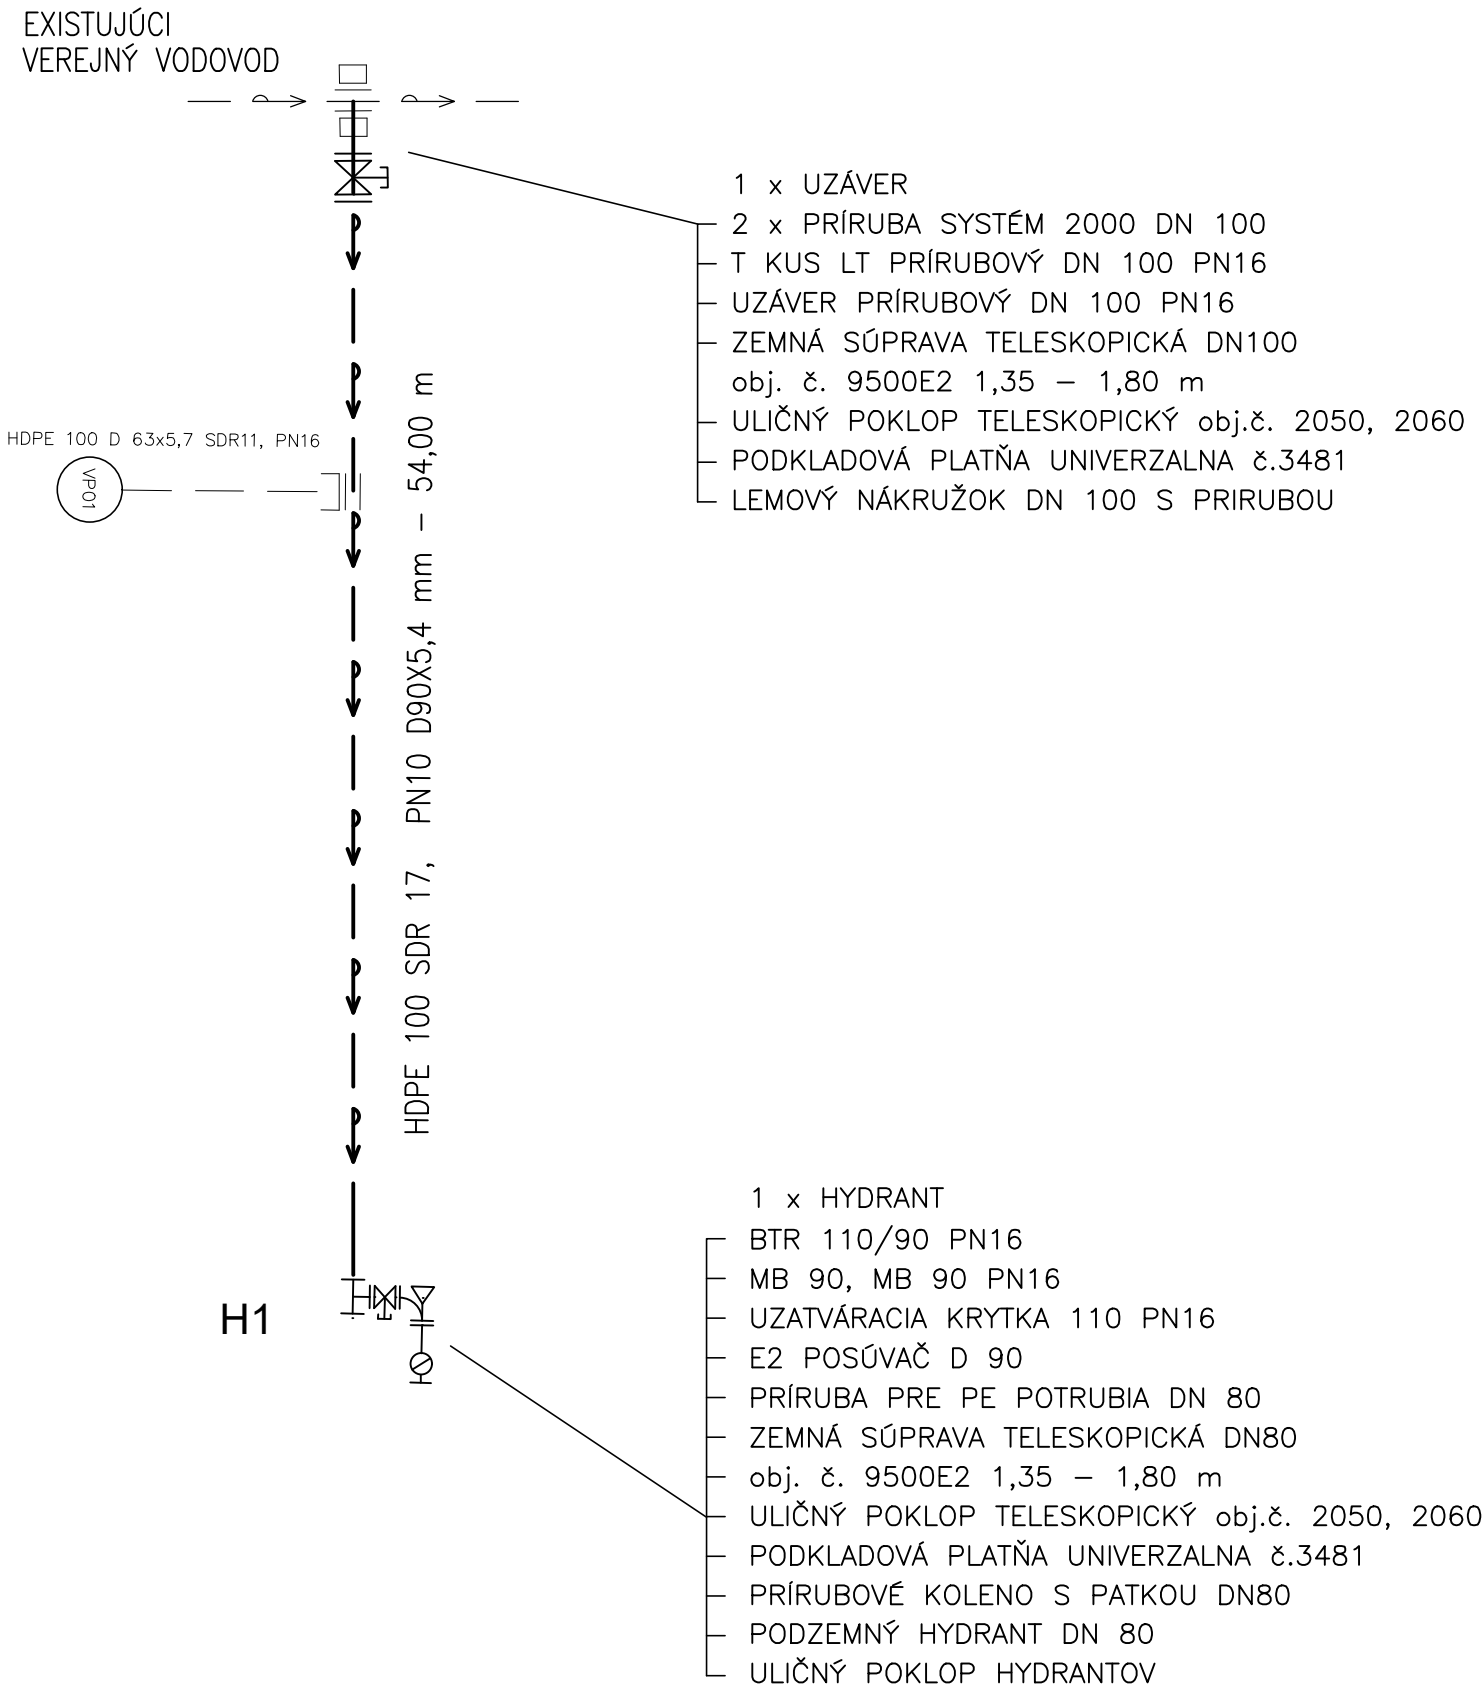

POZNÁMKA:
- PROJEKTOVÁ DOKUMENTÁCIA PRE STAVEBNÉ POVOLENIE NENAHRÁDZA PROJEKT PRE REALIZÁCIU STAVBY.

Stavebník:	Obec Zákopčie Obecný úrad Zákopčie stred č. 824, 023 11 Zákopčie				
Autor projektu:	Ing. Jakub Vandlík				
Vypracoval:	Ing. Vladimír Bucha				
Zodp. projektant:	Ing. Miloslav Remiš				
Miesto stavby:	Obec Zákopčie, k.ú. Zákopčie, p.č. 446/1, 444/1, 451, 444/5, 2813/3	Profesia:	VH VODNÉ HOSPODÁRSTVO		
Stavebný objekt:	SO 02 - ROZŠÍRENIE VEREJNÉHO VODOVODU	Dátum:	09/2020	Stupeň:	PSP
Projekt:	SO 01- BYTOVÝ DOM	Počet A4:	2xA4	Č. výkresu:	06
Názov výkresu:	KLADAČSKÝ PLÁN VODOVODU	Mierka:	1:200	Sada:	