


DETAIL NAVRTÁVKY NA POTRUBIE

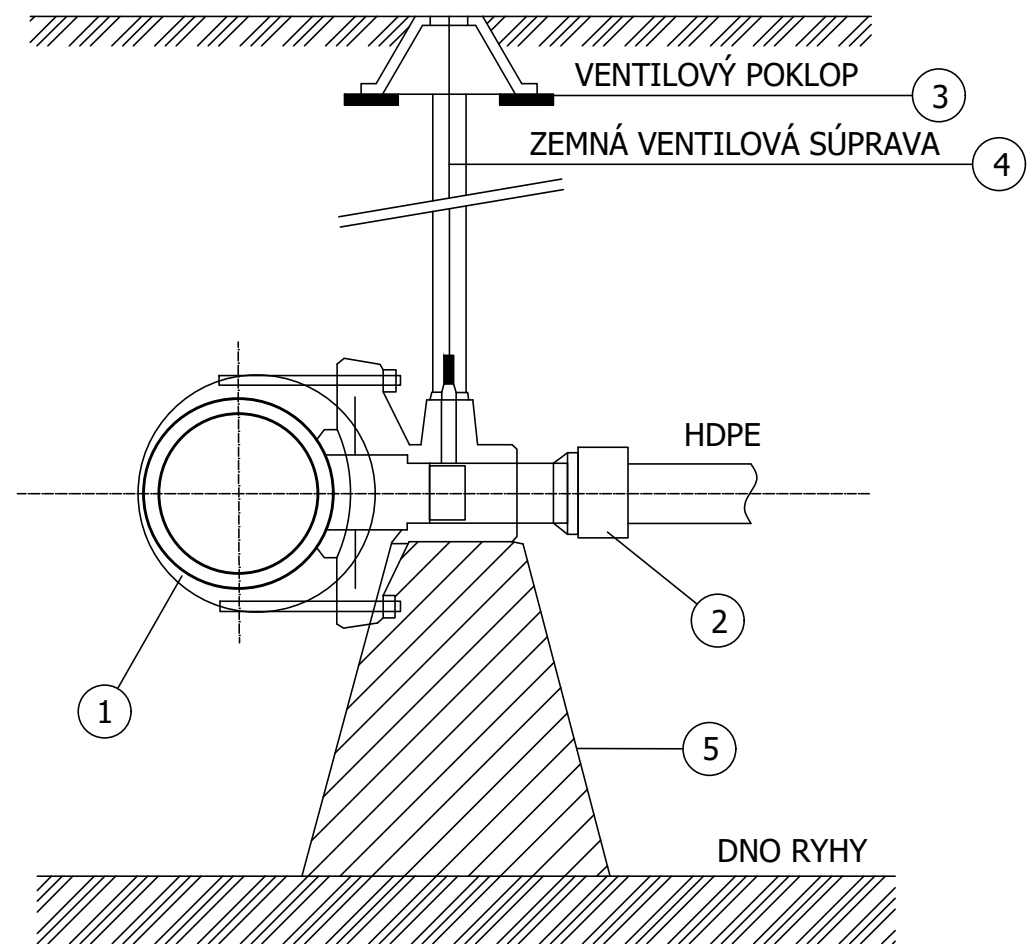

VÝPIS MATERIÁLU:

- 1

NAVRTÁVACÍ PÁS JMA HOD UMIVERZÁLNY
- 2


PRÍTLAČNÉ SKRUTKOVANIE ISIFLO TYP 110
- 3

VENTILOVÝ POKLOP
- 4

ZEMNÁ VENTILOVÁ SÚPRAVA
- 5

BET. PODPORNÝ BLOK

KLADAČSKÝ PLÁN VODOVODNEJ PRÍPOJKY

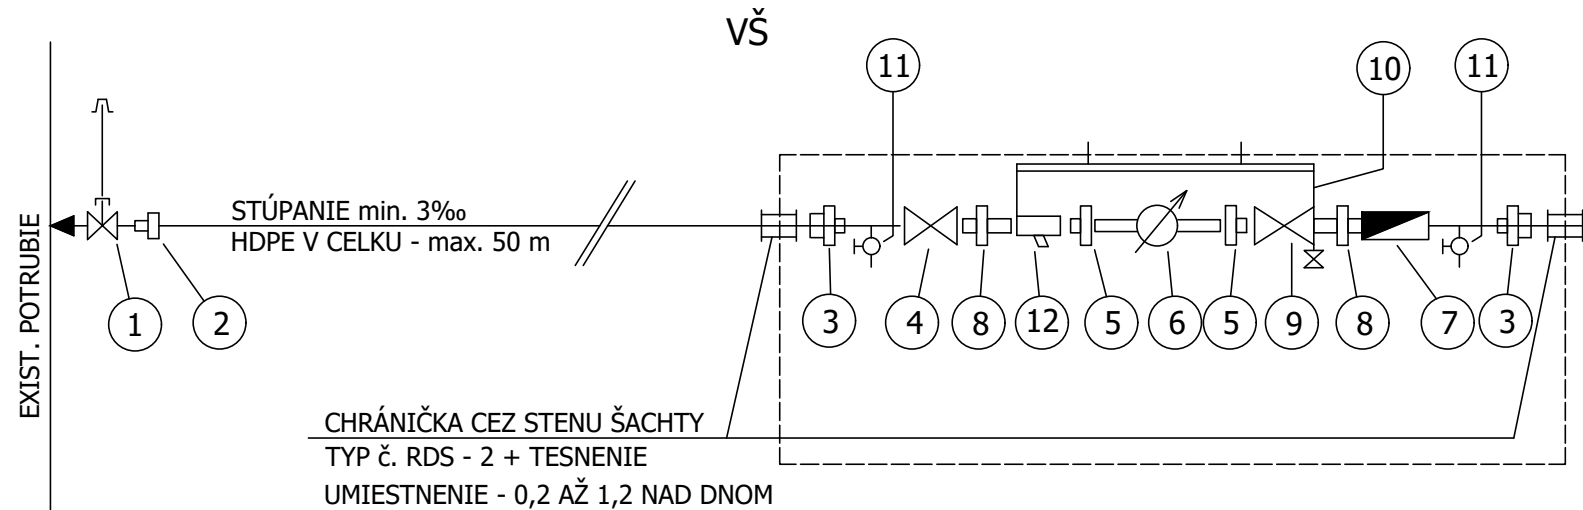

VÝPIS MATERIÁLU:

- 1

NAVRTÁVACÍ PÁS JMA HOD UMIVERZÁLNY + ZEMNÁ VENTILOVÁ SÚPRAVA + VENTIL. POKLOP

1ks
- 2

PRÍTLAČNÉ SKRUTKOVANIE ISIFLO

1ks
- 3

PRECHOD HDPE/OCEĽ

2ks
- 4

/GUL'OVÝ UZÁVER S PRÍTL. A ZÁV. SPOJOM/

1ks
- 5

PRECHODKA REDUK. S VONK. A VNÚT. ZÁVITMI -

1ks
- 6

VODOMER S NADSTAVCAMI

1ks
- 7

VENTIL SPÄTNÝ HLAVICOVÝ NATRUBKOVÝ

1ks
- 8

VSUVKA JEDNOZNAČNÁ S VONKAJ. ZÁVITMI

2ks
- 9

/VENTIL GUL'OVÝ S ODVODŇOVAČOM

1ks
- 10

KONZOLA NA UCHYTENIE VODOM. ZOSTAVY

1ks
- 11

VENTIL VÝTOKOVÝ S PRÍPOJOM PRE HADICU

2ks
- 12

FILTER ZÁVITOVÝ

1ks

Stavebník:	Obec Zákopčie Obecný úrad Zákopčie Stred č. 824, 023 11 Zákopčie				
Autor projektu:	Ing. Jakub Vandlík				
Vypracoval:	Ing. Vladimír Bucha				
Zodp. projektant:	Ing. Miloslav Remiš				
Miesto stavby:	Obec Zákopčie, k.ú. Zákopčie, p.č. 446/1, 444/1, 451, 444/5, 2813/3	Profesia:	VH VODNÉ HOSPODÁRSTVO		
Stavebný objekt:	SO 03 - VODOVODNÁ PRÍPOJKA	Dátum:	09/2020	Stupeň:	PSP
Projekt:	SO 01- BYTOVÝ DOM	Počet A4:	2xA4	Č. výkresu:	08
Názov výkresu:	KLADAČSKÝ PLÁN VODOVODNEJ PRÍPOJKY	Mierka:	1:10	Sada:	