


# VZOROVÁ VSAKOVACIA ŠACHTA

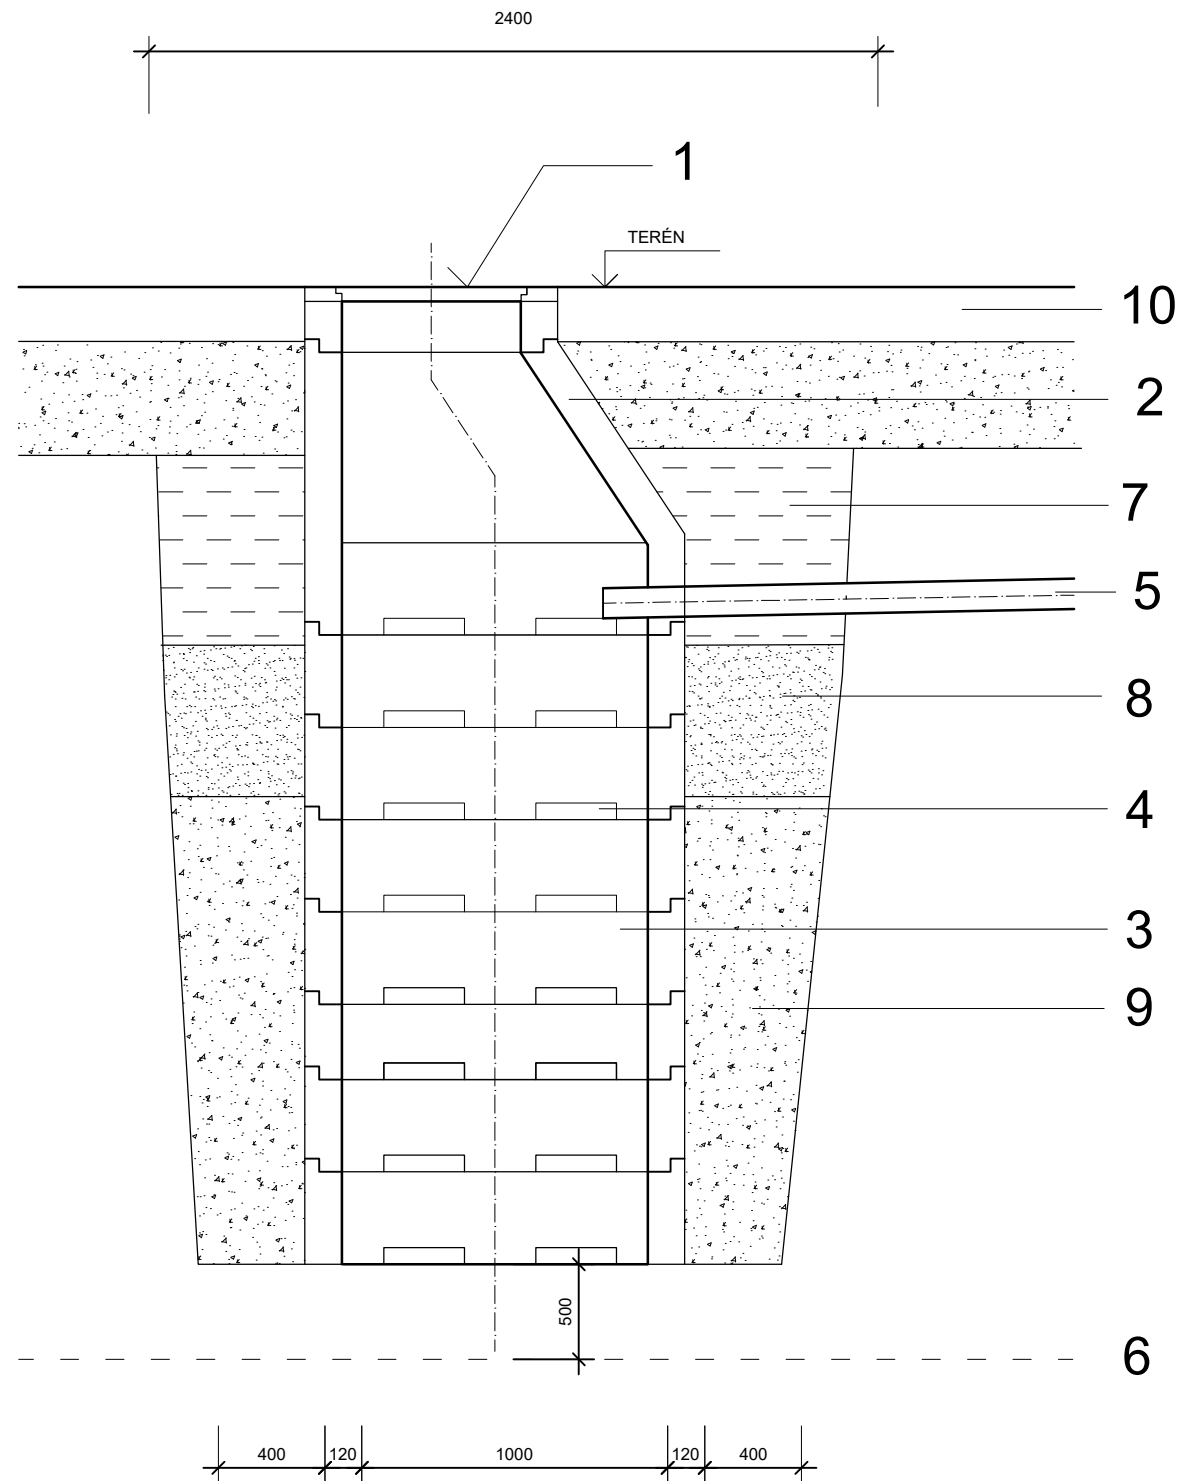

## LEGENDA

- 1 - LIATINOVÝ POKLOP DN600 S VETRACOU MRIEŽKOU
- 2 - PRECHODOVÁ BETÓNOVÁ SKRUŽ 600/1200
- 3 - BETÓNOVÁ ŠACHTOVA SKRUŽ dn1200
- 4 - ŠACHTOVE OTVORY 150/20
- 5 - PRÍVODNÉ ZVODOVÉ POTRUBIE ZRÁŽKOVEJ VODY DN 150
- 6 - MAXIMÁLNA HLADINA PODZEMNEJ VODY
- 7 - ZÁSYP
- 8 - PIESOK
- 9 - JEMNÝ ŠTRK
- 10 - HUMUS

Stavebník:	Obec Zákopčie Obecný úrad Zákopčie Stred č. 824, 023 11 Zákopčie				
Autor projektu:	Ing. Jakub Vandlík				
Vypracoval:	Ing. Vladimír Bucha				
Zodp. projektant:	Ing. Miloslav Remiš				
Miesto stavby:	Obec Zákopčie, k.ú. Zákopčie, p.č. 446/1, 444/1, 451, 444/5, 2813/3	Profesia:	VH VODNÉ HOSPODÁRSTVO		
Stavebný objekt:	SO 05 - DAŽĎOVÁ KANALIZÁCIA	Dátum:	09/2020	Stupeň:	DSP
Projekt:	SO 01- BYTOVÝ DOM	Počet A4:	2xA4	Č. výkresu:	04
Názov výkresu:	VZOROVÁ VSAKOVACIA ŠACHTA	Mierka:	1:25	Sada:	