POZDĽŽNY PROFIL STL PLYNOVODU D50

Kataster :	ZÁKOPČIE
Miesto :	ZÁKOPČIE
Stav povrchu :	SPEVNENÉ PLOCHY

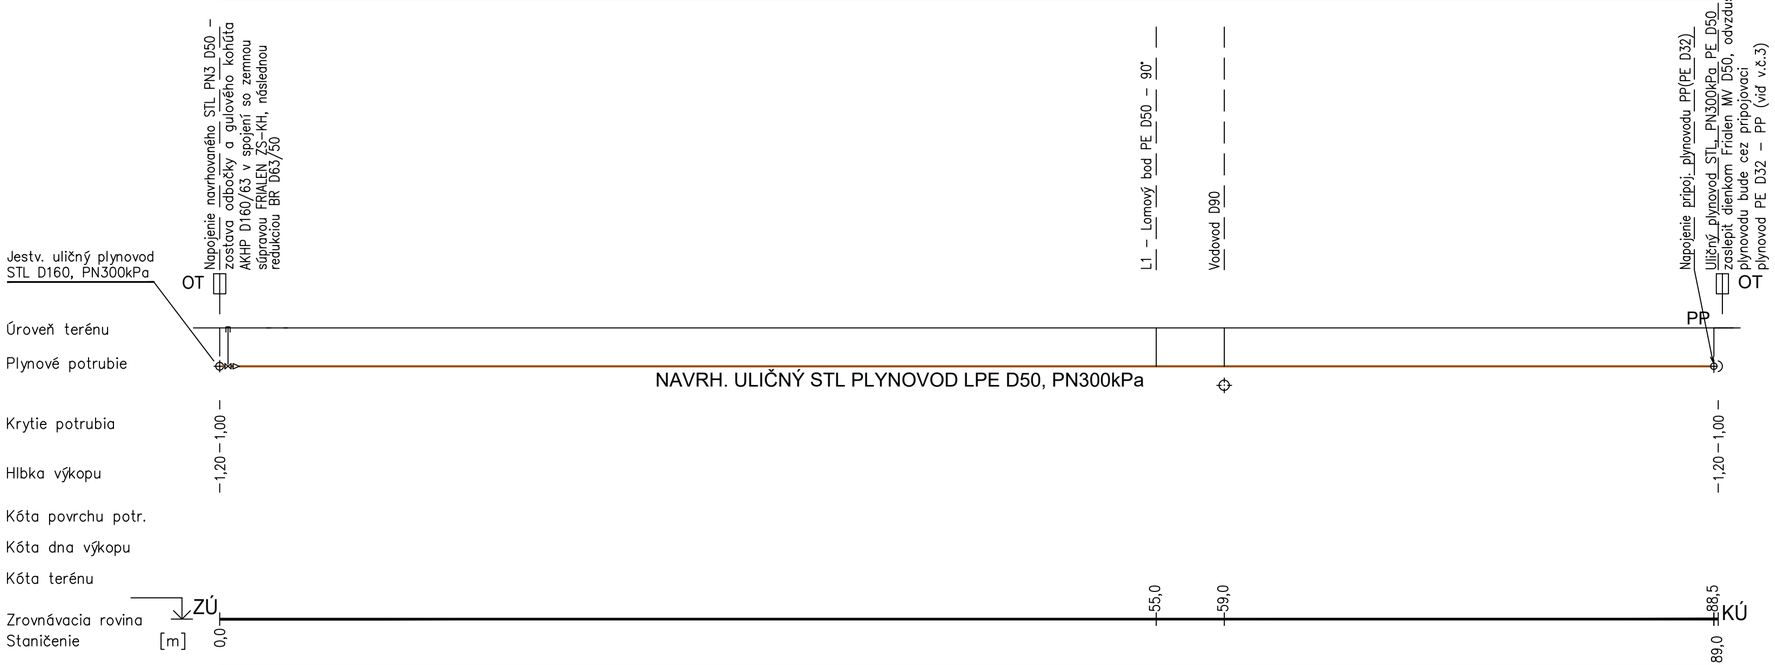

Sklon steny ryhy	[m]	1 : 0	89,0 m
Spôsob výkopu	[m]	Výkopové práce prevádzať strojne, v mieste prižovania podzemných sietí ručne do vzdialenosti 1 m na obidve strany od križovania	89,0 m
Materiál potrubia	[m]	Plynové potrubie polyetylén materiál PE100 tlaková rada SDR11	89,0 m
Priemer potrubia	[m]	D50	89,0 m
Sklon potrubia	[m]	→ → →	89,0 m
Značenie potrubia	[m]	Žltá výstražná fólia šírky 300 mm s popisom POZOR PLYN, signalizačný vodič CE4, OT, OS, signalizačné markre	89,0 m

UPOZORNENIE !

Pred zahájením zemných prác pre výstavbu STL plynovodu investor v trase navrhovaného plynovodu zabezpečí vytýčenie všetkých podzemných sietí za účasti ich majitelov alebo správcov.

V mieste križovania podzemných sietí výkopové práce prevádzať ručne do vzdialenosti 1,0 m od križovania.

Pri uložení plynového potrubia do zeme dodržať odstupové vzdialenosti od ostatných podzemných sietí v zmysle normy STN 73 6005.

Pri výstavbe STL pripojovacieho plynovodu postupovať v zmysle zákona č.251/2012 Z.z. TPP 702 01 a STN 73 6005, vyhlášky MPSVR SR č.508/2009 Z.z.

DOKUMENTÁCIA JE SPRACOVANÁ V ROZSAHU PRE STAVEBNÉ POVOLENIE A NENAHRÁDZA REALIZAČNÝ PROJEKT !
Dokumentácia je spracovaná na základe normotvornej legislatívy a požiadaviek investora. Všetky nejasnosti, ktoré nie sú zhotoviteľovi stavby zrozumiteľné z dokumentácie, treba konzultovať s projektantom. Upozorňujeme dodávateľa na včasné preštudovanie dokumentácie.

±0,000 = XXX,000 m.n.m Súradnicový systém: S-JTSK Výškový systém: Bpv

448 /2020

Investor:	Obec Zákopčie, Obecný úrad Zákopčie stred č. 824, 023 11 Zákopčie	PLYN AZ–PI projektová a inžinierska kancelária ŽELEZNIČNÁ 8/563 TEPLIČKA NAD VÁHOM			
Autor projektu:	Ing. Jakub Vandlík				
Vypracoval:	Andrej Zvarík	Profesia:	PL Rozvod plynu - PZ		
Zodp. projektant:	Ing. Anton Zvarík				
Miesto stavby:	Obec Zákopčie, k.ú. Zákopčie, č.p. 446/1, 444/1, 451, 444/5, 2813/3				
Názov projektu:	Novostavba bytového domu Zákopčie - 15 b.j.	Dátum:	10/2020	DSP	
Stavebný objekt:	SO 06 - STL plynovod, Pripojovací STL plynovod	3	PL-02	1 : 250	
Názov výkresu:	POZDĽŽNY PROFIL STL PLYNOVODU D50	Počet A4:	Výkres č.	Mierka:	Sada: