



KANALIZAČNÁ ŠACHTA TEGRA 425 S TELESKOPISKOU RÚROU  
A LIATINOVÝM POKLOPOM 12,5t

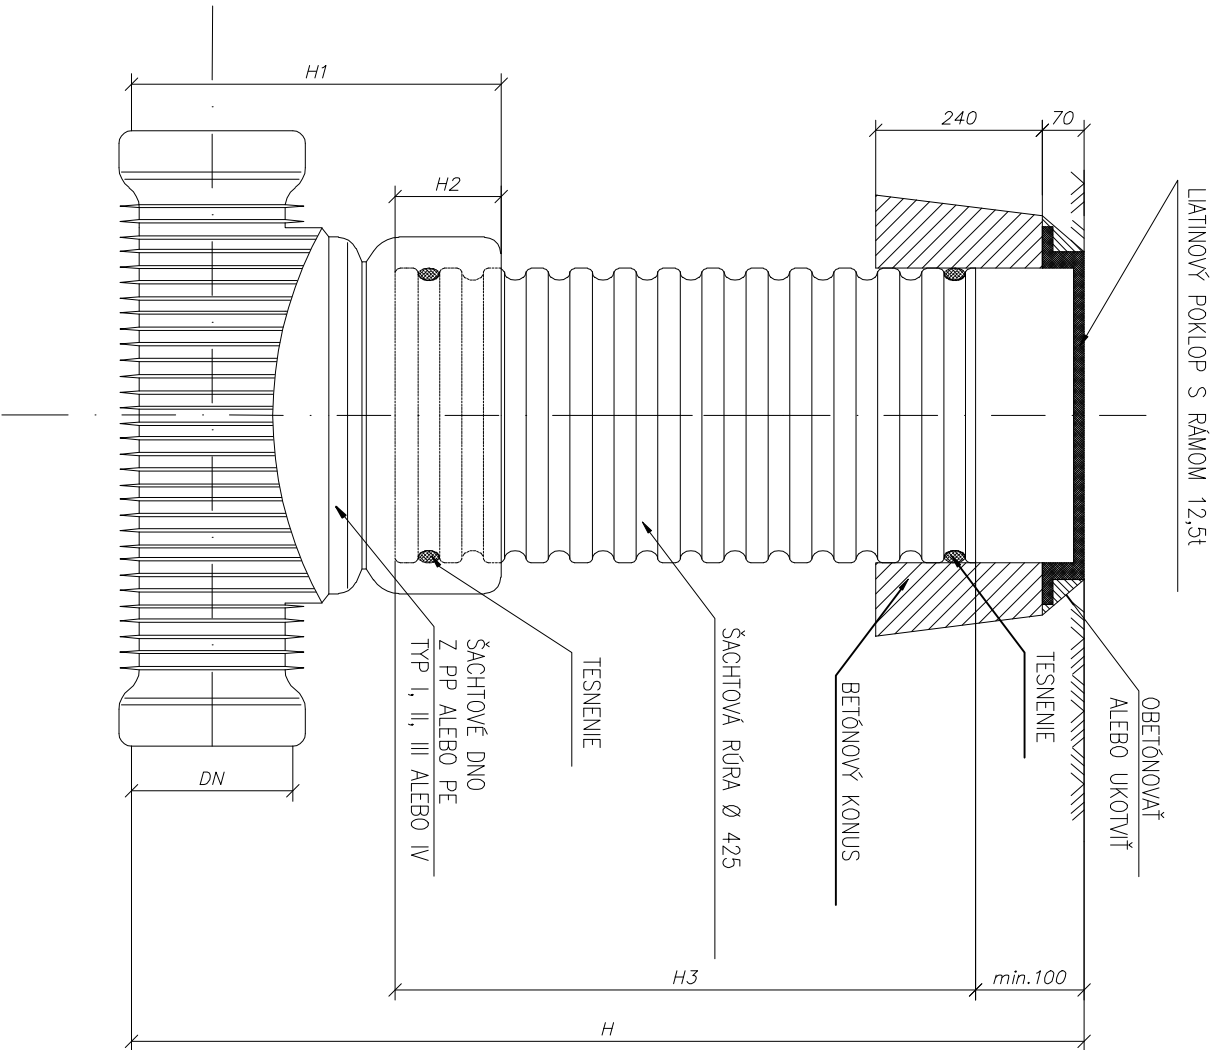

KANALIZAČNÁ ŠACHTA TEGRA 425 S PLASTOVÝM POKLOPOM 1,5t  
uprava pre domovú prípojkuv sachtu

Plastový poklop 1,5t

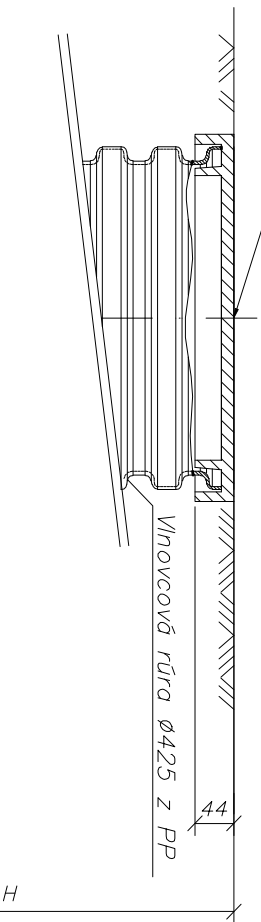

císlo	S	niveleta dna	H	H3	tvorovka "IN SITU"	typ dna
S1-S113			1,50			prietochné 425 DN150

REVÍZNA ŠACHTA PP D425mm – skladba

DNO – PRIAME prietochné TEGRA 425 DN150  
RÚRA ŠACHTOVA KORUG.PP D425mm 1,50m  
PE VEKO ŠACHTY  
PRSTENEC+BETONOVY POKLOP  
ZÁTKA HRDLA DN 150

DN (mm)	H1 (mm)		H2 (mm)	
	KG	UR	KG	UR
110	400	X	200	X
160	450	X	200	X
200	500	625	200	200
250	665	665	220	220

vypracoval:	kontroloval:	zodpovedný projektant dieľu:		Anna Koreňková autorizovaný stavebný inžinier Tatranská 294/11-1, P. Bystrica 0904 637 052, amkorenkova@gmail.com	
Ing. Vladimír BELKO	Anna KOREŇKOVÁ	Anna KOREŇKOVÁ			
investor: OBEC VYDRNÁ, 020 53 VYDRNÁ 51				stupeň PD:	DSP
názov: VYDRNÁ – KANALIZÁCIA KANALIZAČNÉ ODBOČENIA				dátum:	09/2015
obsah: KANALIZAČNÁ ŠACHTA na ODBOČENÍ z VK				počet A4:	5 A4
mierka: 1:30				č.výkr.:	č. kópie
diel: KANALIZAČNÉ ODBOČENIA				11.	