



LEGENDA-2.etapa :

- navrhovaná gravitačná kanalizácia -2.etapa
- navrhované výtlačné potrubie z ČS - 2.etapa
- navrhovaná splašková čerpacia stanica - 2.etapa
- čs5
- navrhované rozšírenie ČOV

LEGENDA :

- zrealizovaná gravitačná kanalizácia - 1.etapa
- zrealizované výtlačné potrubie z ČS - 1.etapa
- zrealizovaná splašková čerpacia stanica - 1.etapa
- čs
- výhladová kanalizácia
- zaťatá nevybudovaná kanalizácia s platným SP

Klad listov situácií M 1:500

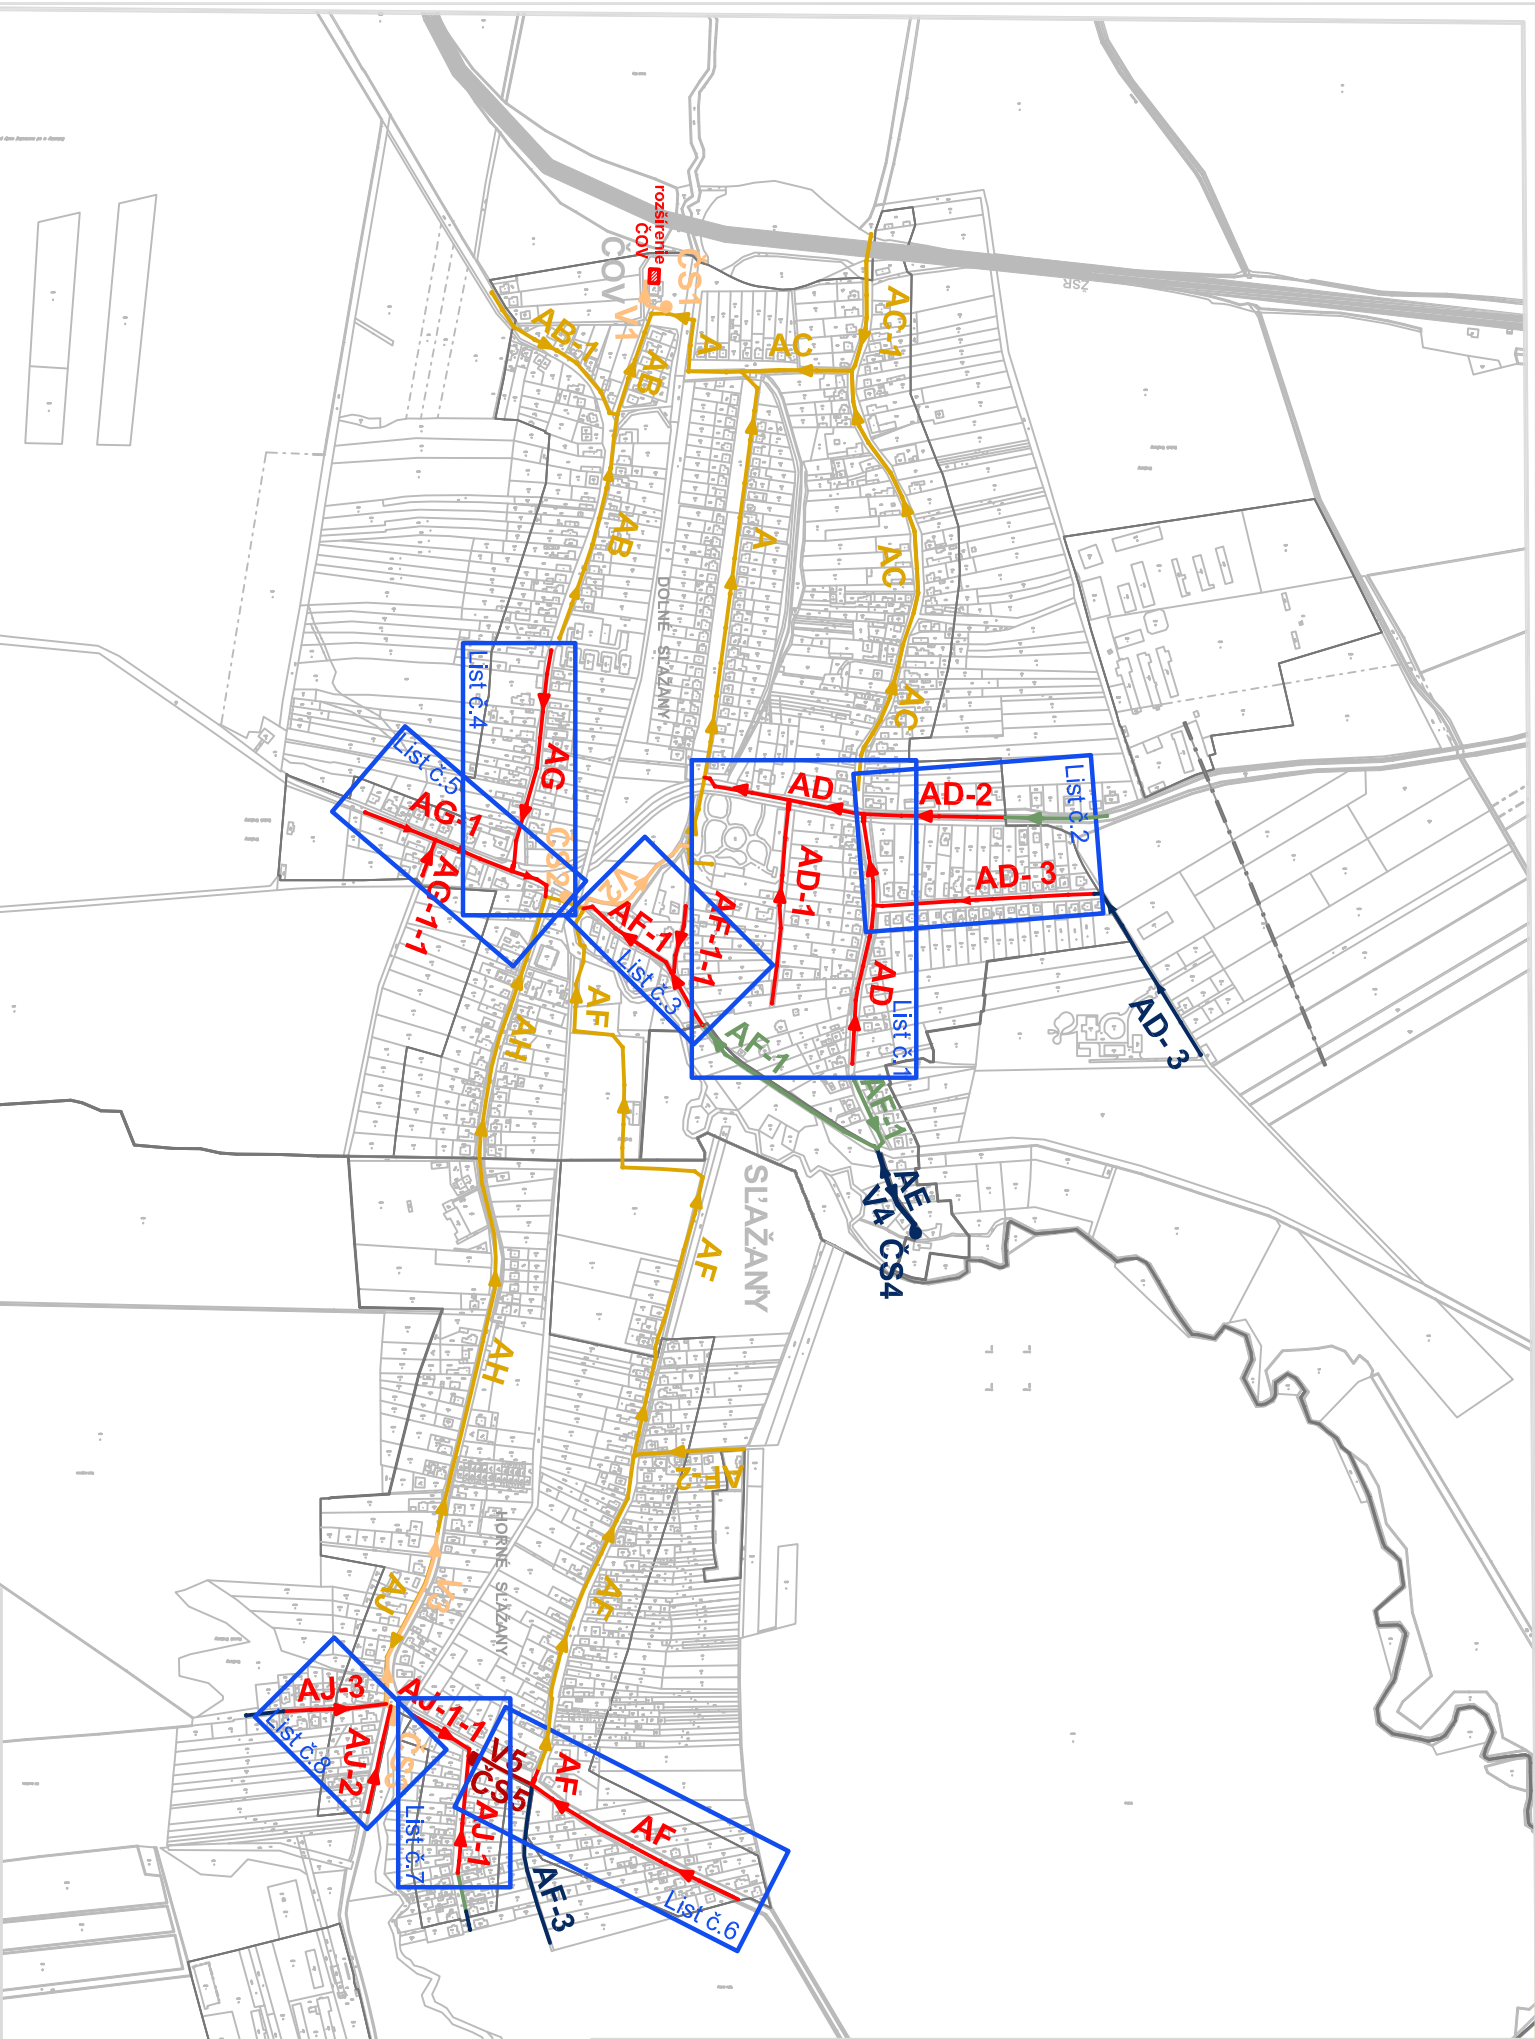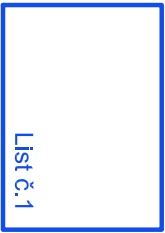

výškový systém: Balt p.v.
Súradnicový systém: S-JTSK

Sl'azany - kanalizácia 2.etapa,
Intenzifikácia a rozšírenie ČOV

STAVBA:			
Sľazany - kanalizácia 2.etapa, Intenzifikácia a rozšírenie ČOV			
		Dátum	5/2017
		Formát	2 x A4
Investor:	Obec Sľazany	Mierka	1 : 10 000
		Archívne č.	.

Stavebný objekt /Prevádzkový súbor: SO 01 KANALIZÁCIA - SO 01.1 Splašková kanalizácia

Situácia stavby - klad listov

Príloha :	Výkres číslo:	Sada číslo:
	E.1.1.2	

Príjemca tohto výkresu je zaviazaný dodržať dôvernosť. Žiadna časť tohto dokumentu nesmie byť rozmnožovaná, distribuovaná v žiadnej forme alebo akýmkoľvek spôsobom sa nesmie uchovávať v databáze alebo sieťovom systéme, bez nášho predchádzajúceho písomného súhlasu. Tento projekt je naším duševným majetkom a je pod copyrightom. Všetchny práva sú vyhradené.