



MIERKA 1:1000/100

Stoka AJ-2

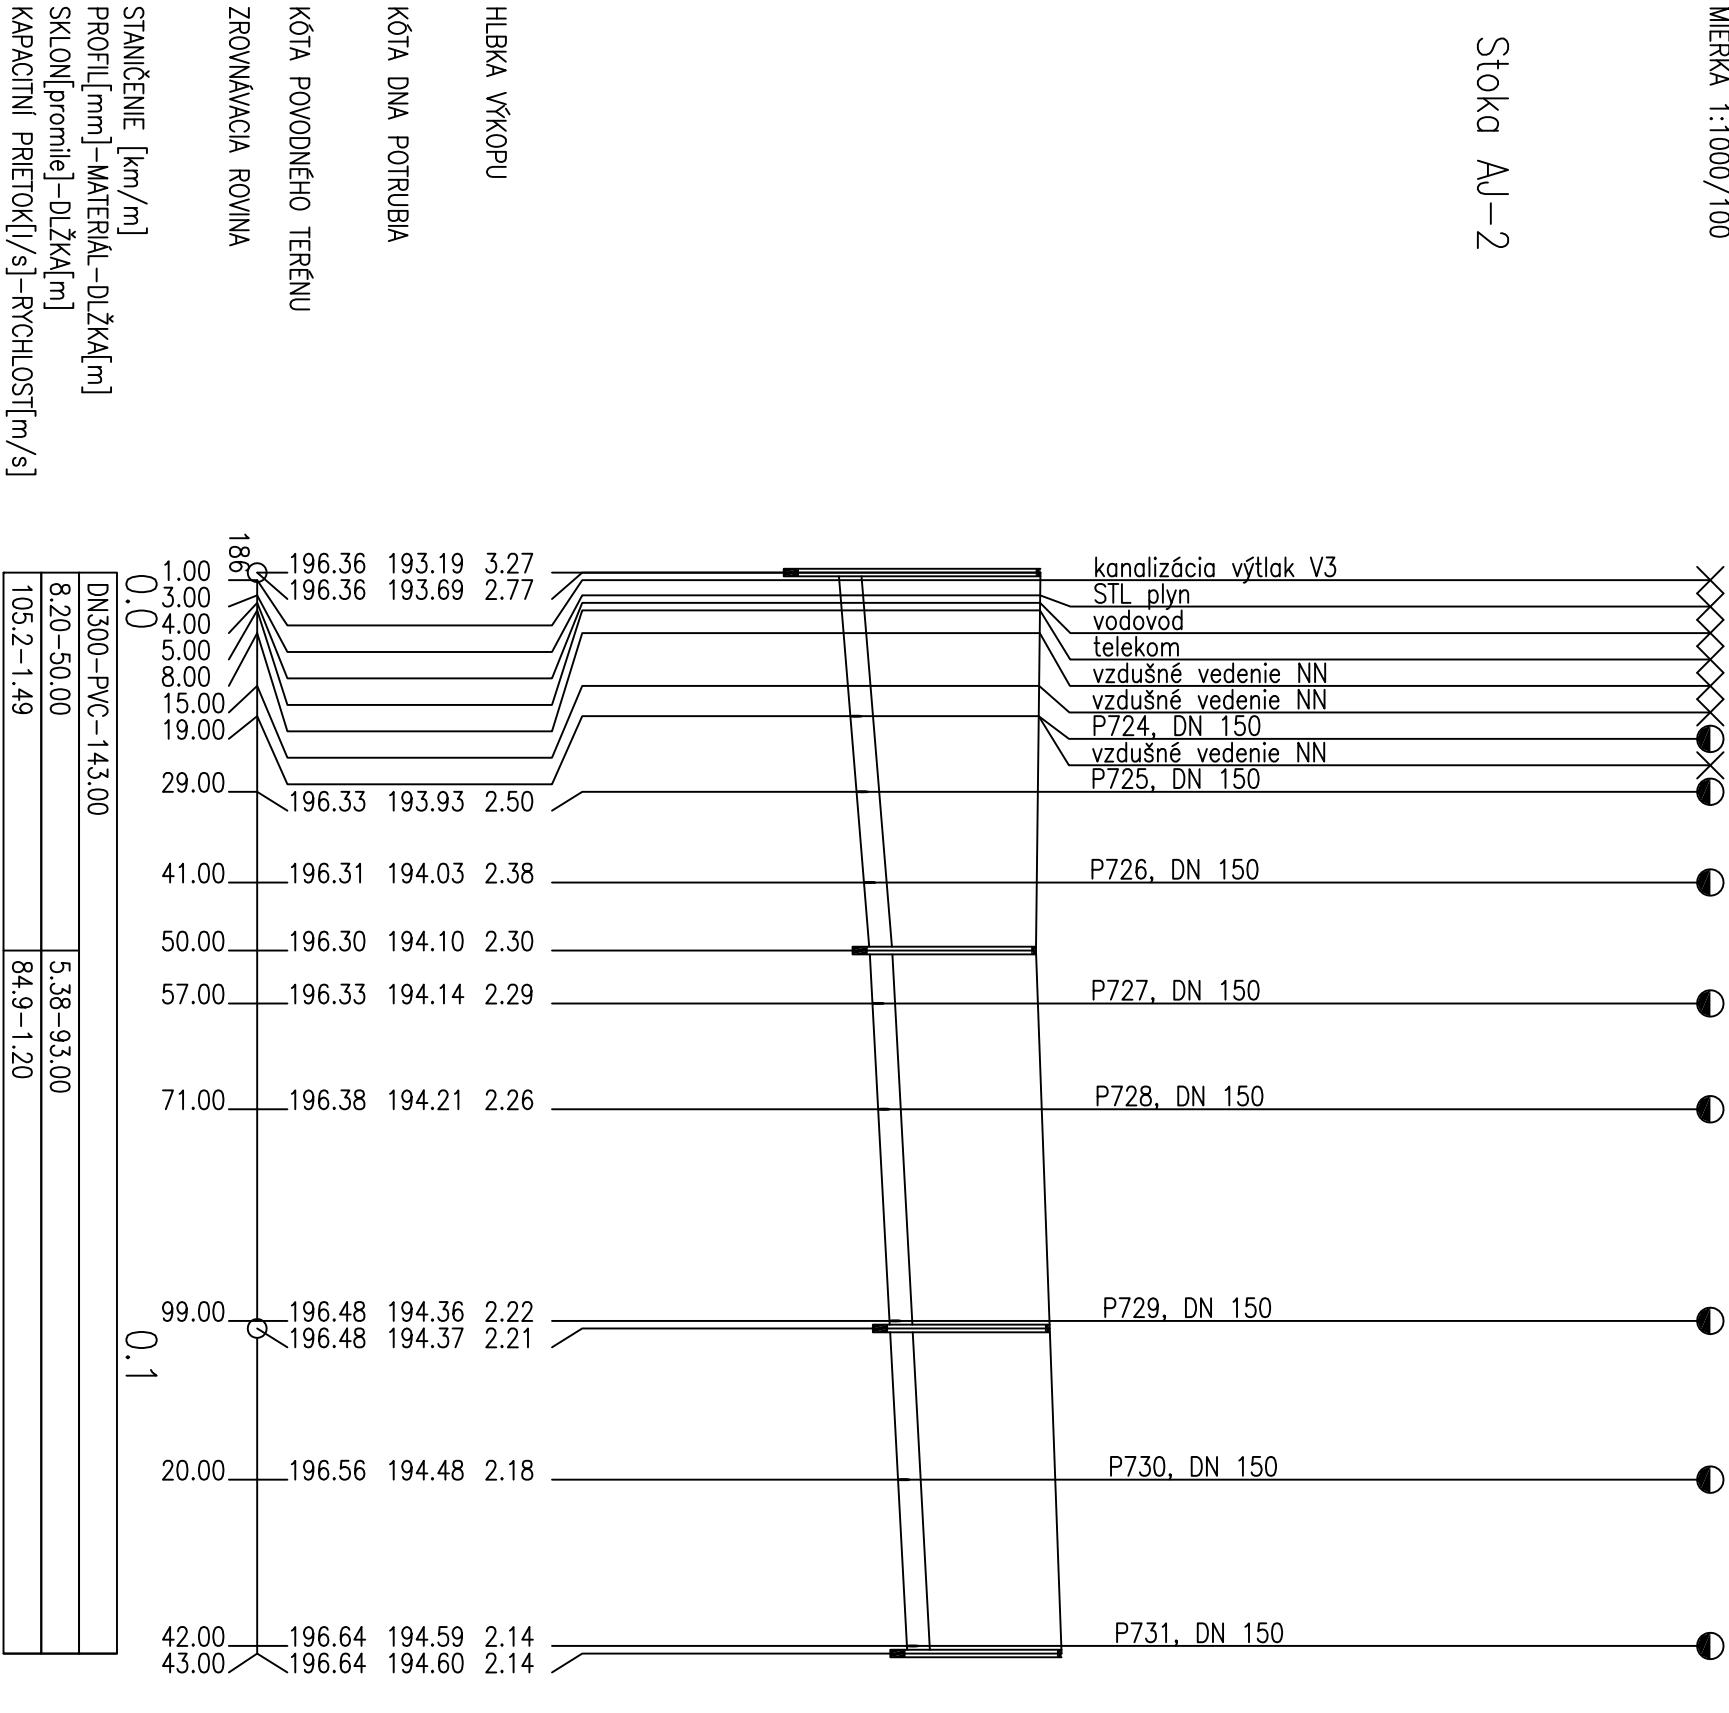

Stoka AJ-3

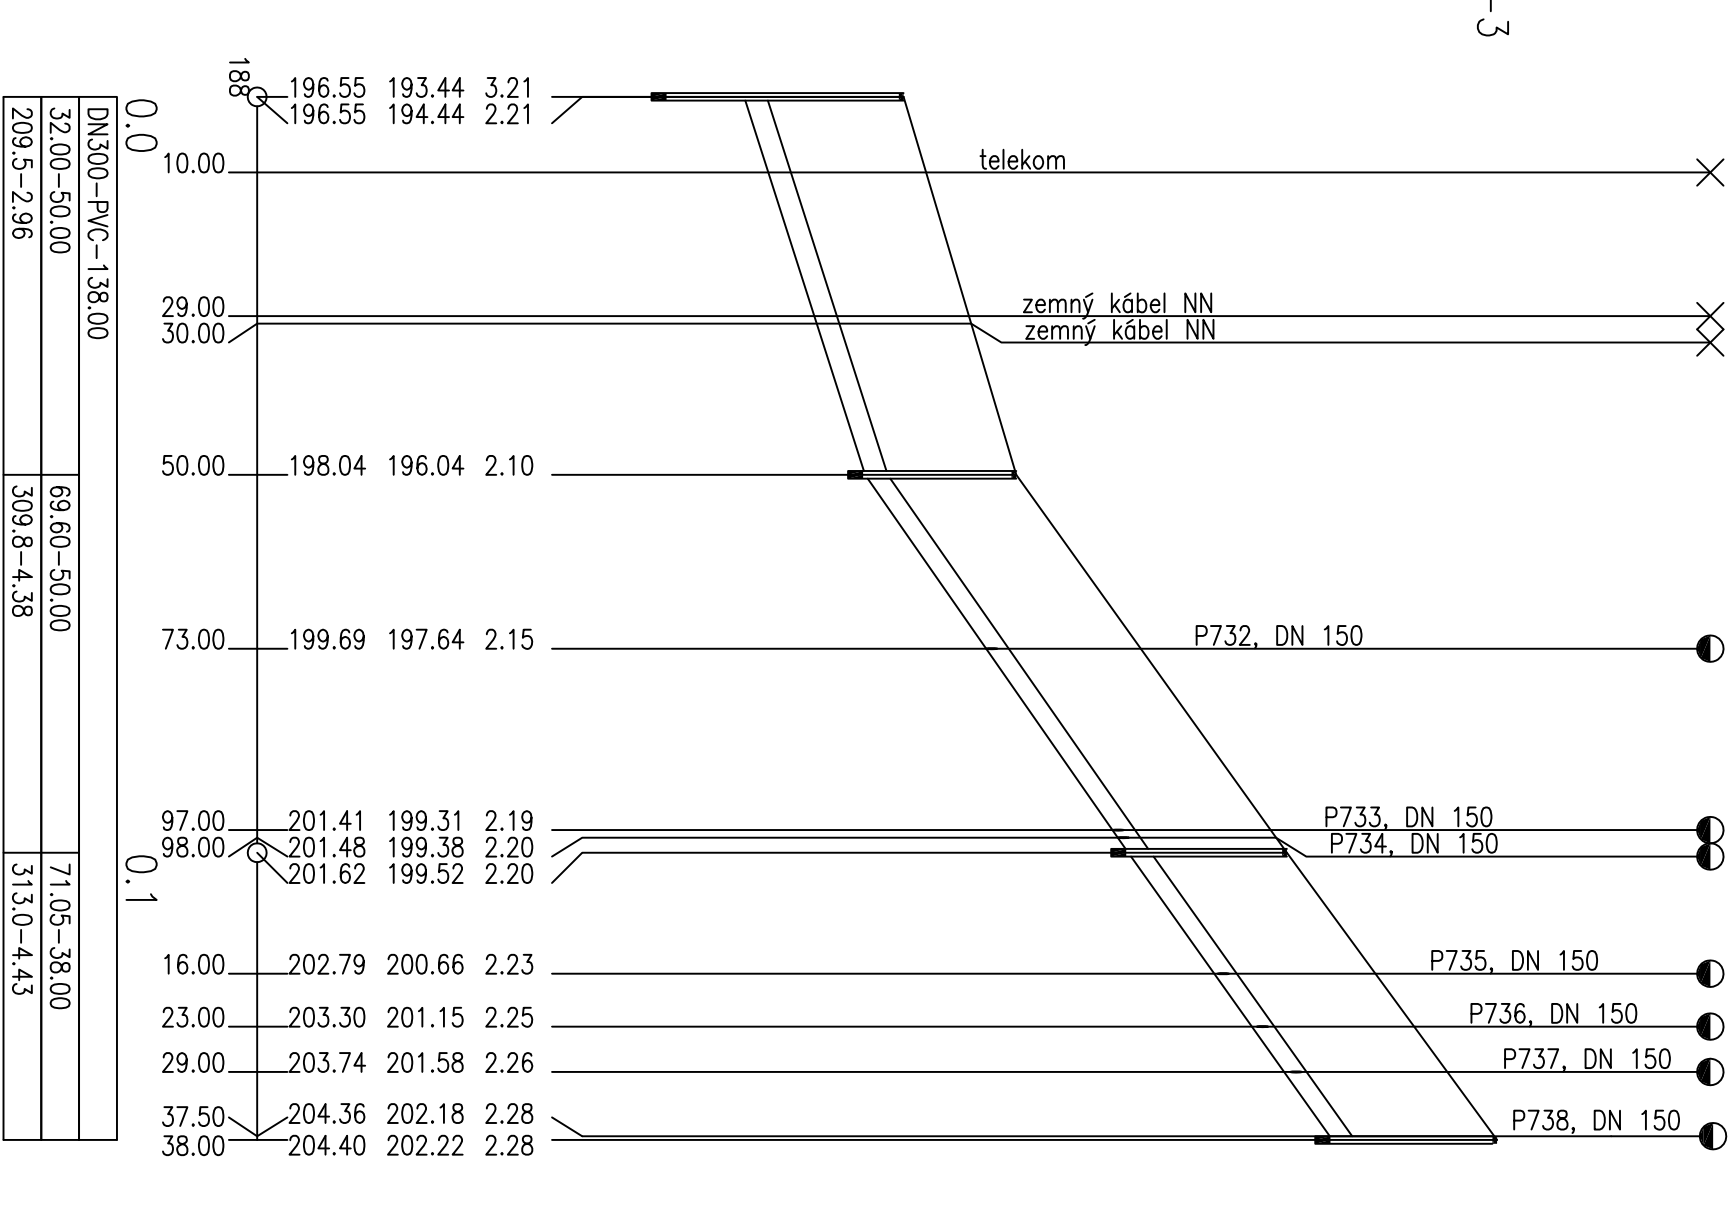

výškový systém: Balt p.v.

UPOZORNENIE: Inžinierske siete sú zakreslené orientačne, pred začatím stavebných prác je nutné vytyčiť všetky inžinierske siete za účasti ich správcov!

STAVBA:		Dátum		5/2017
Slažany - kanalizácia 2.etapa, Intenzifikácia a rozšírenie ČOV		Formať		3 x A4
Investor:		Mierka		1 : 1000/100
Obec Slažany		Archívne č.		.
Stavebný objekt/Prevádzkový súbor:		Výkres číslo:		Sada číslo:
SO 01 KANALIZÁCIA - SO 01.1 Späšková kanalizácia		E.1.1.4.7		
Príloha :		POZDĹŽNE PROFILY - Stoka AJ-2 a AJ-3		
Príjemca tohto výkresu je zaviazaný dodržať dôvernosť. Žiadna časť tohto dokumentu nesmie byť rozmnožovaná, distribuovaná v žiadnej forme alebo akýmkoľvek spôsobom sa nesmie uchovávať v daňovej alebo sietovom systéme, pretože predchádzajúceho písomného súhlasu. Tento projekt je našim duševným majetkom a je pod copyrightom. Všetky práva sú vyhradené.				