

KATASTER

DRUH POVRCHU

VZDIALENOSŤ ŠACHIET

SMEROVÉ POMERY

Horné Slažany

zel.pás – štátna cesta III/1612 – Veľčická ul.

92.40

AJ-1 ČS5

→ V5

š150

AF → AF

AF-3 – výhľad.kanal.

MIERKA 1:1000/100

Výtlačné potrubie V5

HLBKA VÝKOPU

KÓTA DNA POTRUBIA


KÓTA POVODNÉHO TERÉNU

ZROVNAVACIA ROVINA

STANIČENIE [km/m]

PROFIL[mm]–MATERIÁL–DLŽKA[m]

SKLON[promile]–DLŽKA[m]

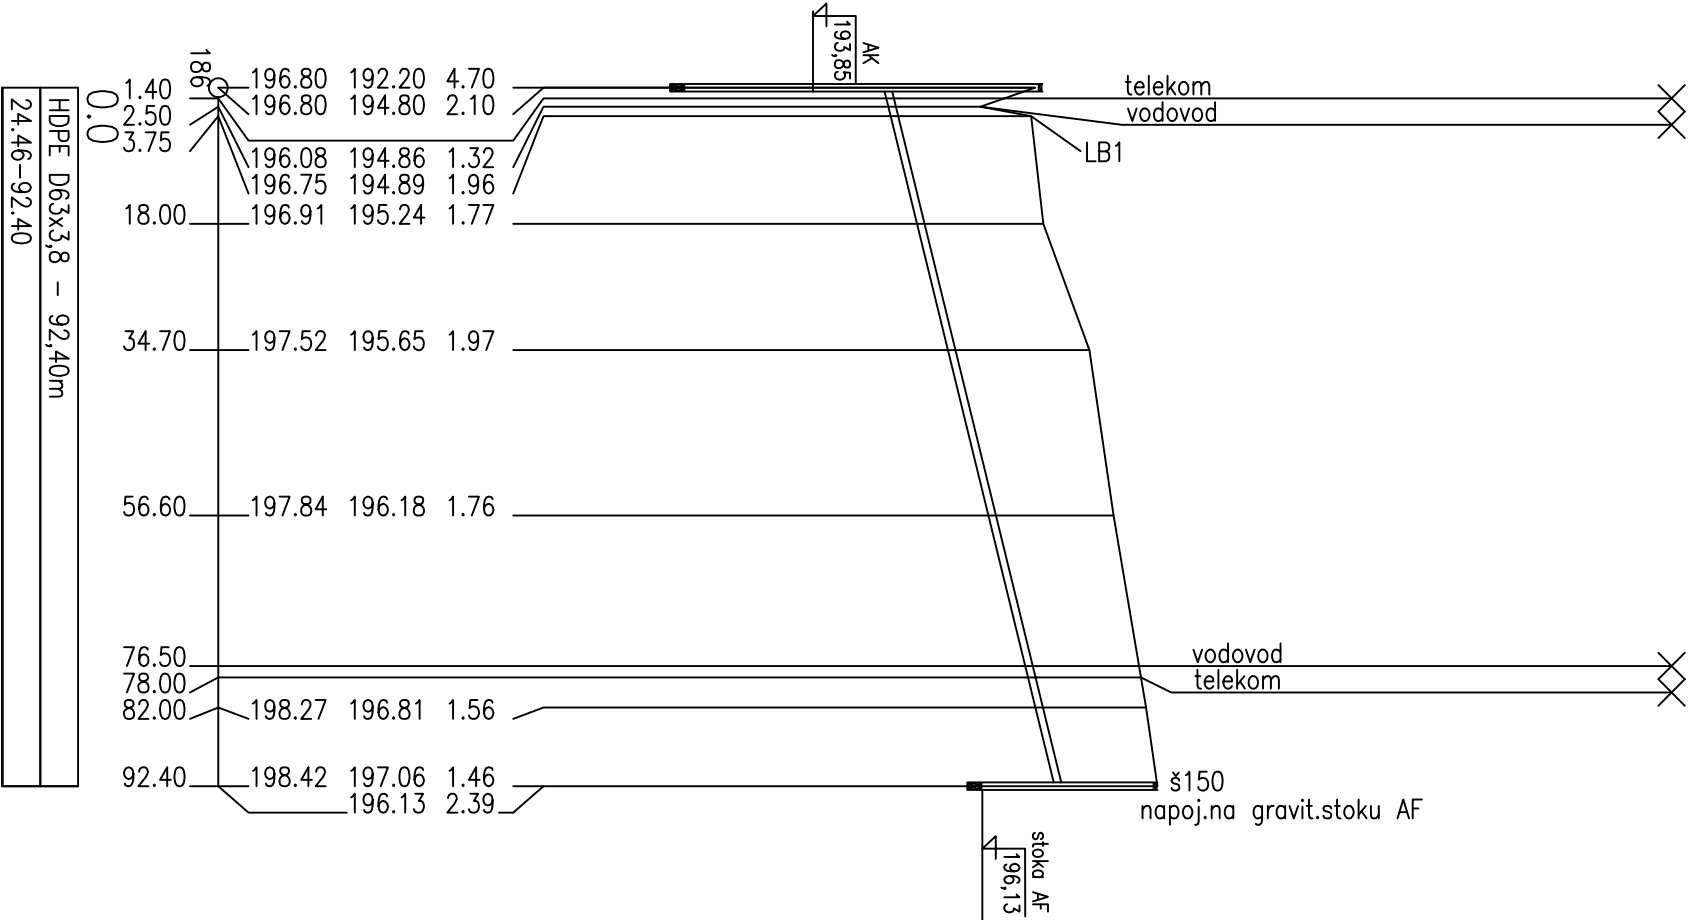

výškový systém: Balt p.v.

UPOZORNENIE: Inžinierske siete sú zakreslené orientačne, pred zahájením stavebných prác je nutné vytyčiť všetky inžinierske siete za účasti ich správcov!

STAVBA:			
Slažany - kanalizácia 2.etapa, Intenzifikácia a rozšírenie ČOV			
	Dátum	5/2017	
	Formát	2 x A4	
Investor:	Mierka	1 : 1000/100	
	Archívne č.	.	
Stavebný objekt/Prevádzkový súbor: SO 01 KANALIZÁCIA - SO 01.1 Splašková kanalizácia		Výkres číslo:	Sada číslo:
Príloha : POZDĽŽNE PROFILY - Výtlačné potrubie V5		E.1.1.4.8	
Príjemca tohto výkresu je zaviazaný dodržať dôvernosť. Žiadať časť tohto dokumentu nesmie byť rozmnožovaná, distribuovaná v žiadnej forme alebo akýmkoľvek spôsobom sa nesmie uchovávať v databáze alebo sieťovom systéme, bez nášho predchádzajúceho písomného súhlasu. Tento projekt je našim duševným majetkom a je pod copyrightom. Všetky práva sú vyhradené.			