



REZ A - A  
M=1:25

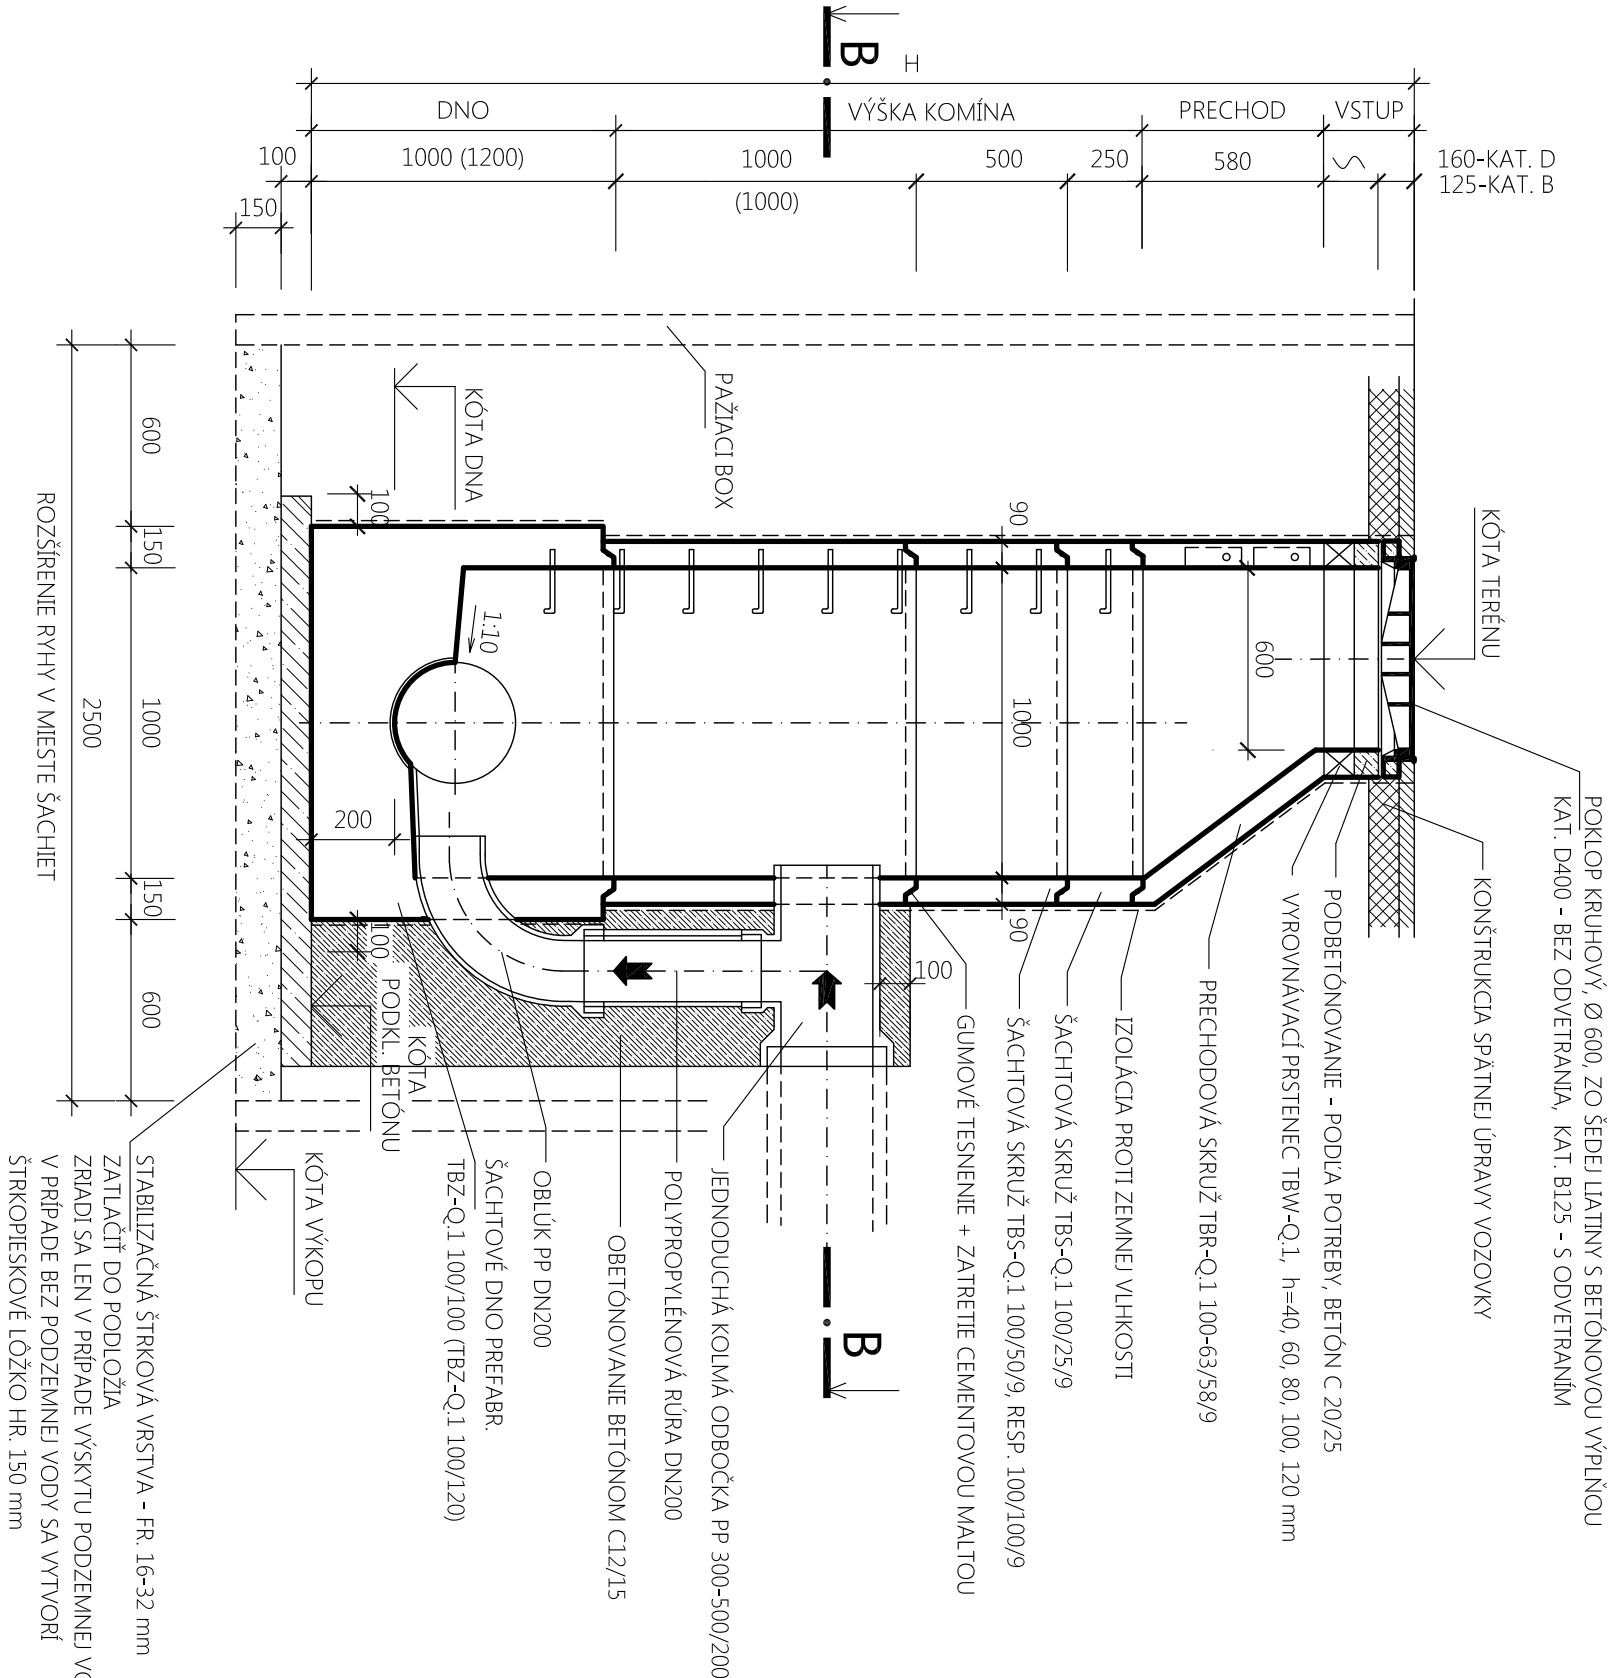


POZNÁMKA

- SKRUŽE A ŠACHTOVÉ DNÁ SÚ DODÁVANÉ VRÁTANE OCEŤOVÝCH STÚPADIEL S PE POŤAHOM
- VODOTESNOSŤ ZASTIJE PRÝŽOVÝ PROGRESÍVNÝ SPOJ
- NÁPOJENIE RÚR KANALIZÁCIE DO ŠACHTOVÉHO DNÁ BUDE VODOTESNÉ
- STÚPADLÁ UMIESŤNÍŤ MIMO PAPIRSOK DOPADAJUCEJ VODY

REZ B - B  
M=1:25

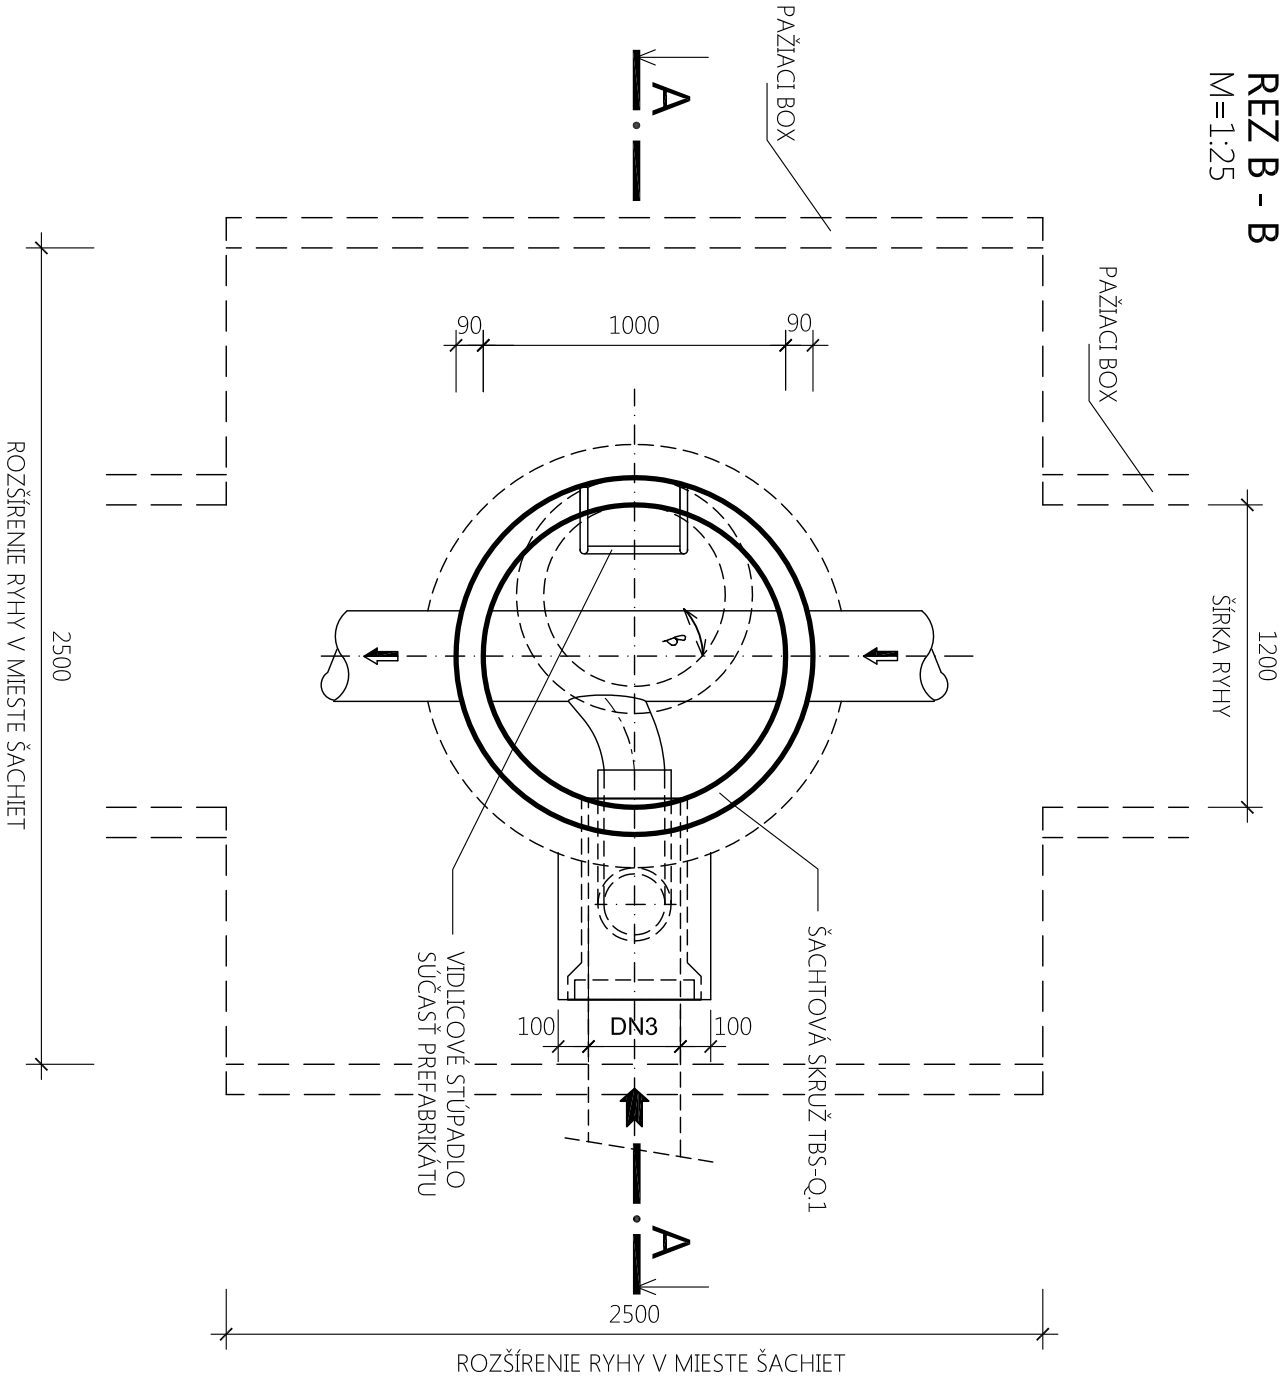

ÚPRAVA ZHLAVIA V NESPEVNENÝCH PLOCHÁCH  
M=1:25

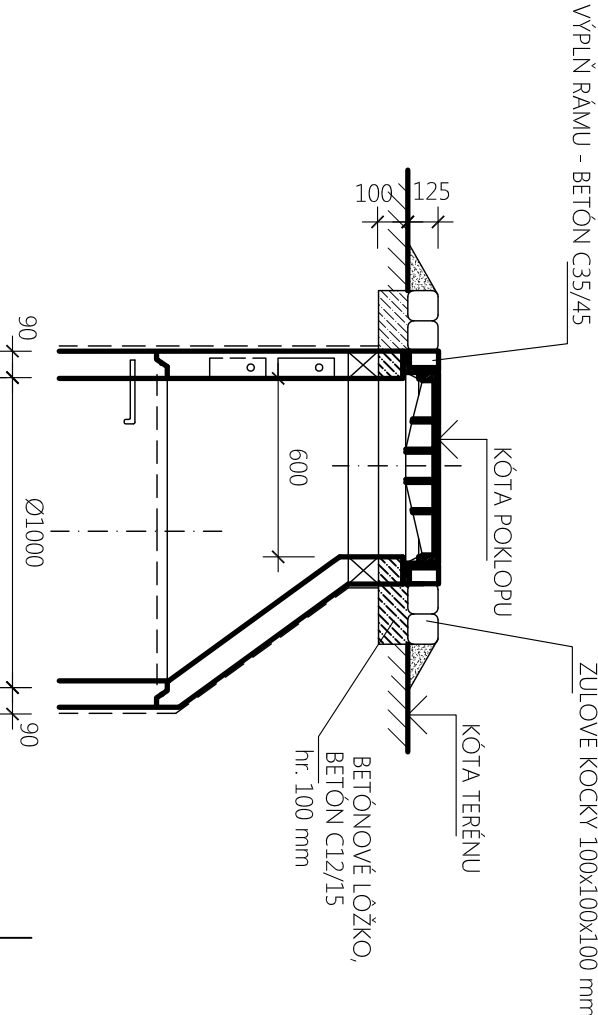

výškový systém: Balt p.v.	
Súradnicový systém: S-JTSK	
STAVBA:	
Sťažany - kanalizácia 2.etapa, Intenzifikácia a rozšírenie ČOV	
Datum	5/2017
Farmár	3 x A4
Merňa	125, 110
Archívne č	.
Stavebný objekt/Prevádzkový súbor	SO 01 KANALIZÁCIA - SO 01.1 Splašková kanalizácia
Príloha :	Výkres číslo: Sada číslo:
VZOROVÁ SPÁDISKOVÁ ŠACHTA	
E1163	