LEGENDA MIESTNOSTÍ – ROZŠÍRENIE

OZN.	NÁZOV MIESTNOSTI	POVRCHOVÁ ÚPRAVA PODLAHA	STENY	STROP	
1.1	MIESTNOSŤ BIOREAKTORA	212,00	KERAMICKÁ DLAŽBA PROTišMYKOVÁ	KOMBINOVANÁ STIERKA	STIERKA KONŠTRUKCIA
2.2	STROJOVŇA DÁŽDNIKIEĽ	6,31	KERAMICKÁ DLAŽBA PROTišMYKOVÁ	VÁPENNOCEMENTOVÁ OMIETKA	SADROKARTÓN
2.3	PREČISTIČ NAD REAKTOROM(LAVKA)	13,12	KERAMICKÁ DLAŽBA PROTišMYKOVÁ	KOMBINOVANÁ STIERKA	STIERKA KONŠTRUKCIA

LEGENDA MIESTNOSTÍ – EXISTUJÚCA BUDOVA

OZN.	NÁZOV MIESTNOSTI	PLOCHA (m^2)	POVRCHOVÁ ÚPRAVA PODLAHA	STENY	STROP
1.1	VSTUPNÁ HALA – DENNÁ MIESTNOSŤ	4,40	KERAMICKÁ DLAŽBA PROTišMYKOVÁ	VÁPENNOCEMENTOVÁ OMIETKA	SADROKARTÓN
1.2	TOALETA	1,12	KERAMICKÁ DLAŽBA PROTišMYKOVÁ	VÁPENNOCEMENTOVÁ OMIETKA	SADROKARTÓN
1.3	MIESTNOSŤ OBVODENIA KÁLU	8,75	KERAMICKÁ DLAŽBA PROTišMYKOVÁ	VÁPENNOCEMENTOVÁ OMIETKA	SADROKARTÓN
1.4	MIESTNOSŤ BIOREAKTORA	145,10	KERAMICKÁ DLAŽBA PROTišMYKOVÁ	KOMBINOVANÁ STIERKA	STIERKA KONŠTRUKCIA
1.5	PRIESTOR NAD REAKTOROM(LAVKA)	8,00	POLIMÉROVÝ MOSAIC	KERAMICKÁ DLAŽBA PROTišMYKOVÁ	STIERKA KONŠTRUKCIA
1.6	STROJOVŇA DÁŽDNIKIEĽ	7,12	KERAMICKÁ DLAŽBA PROTišMYKOVÁ	VÁPENNOCEMENTOVÁ OMIETKA	SADROKARTÓN

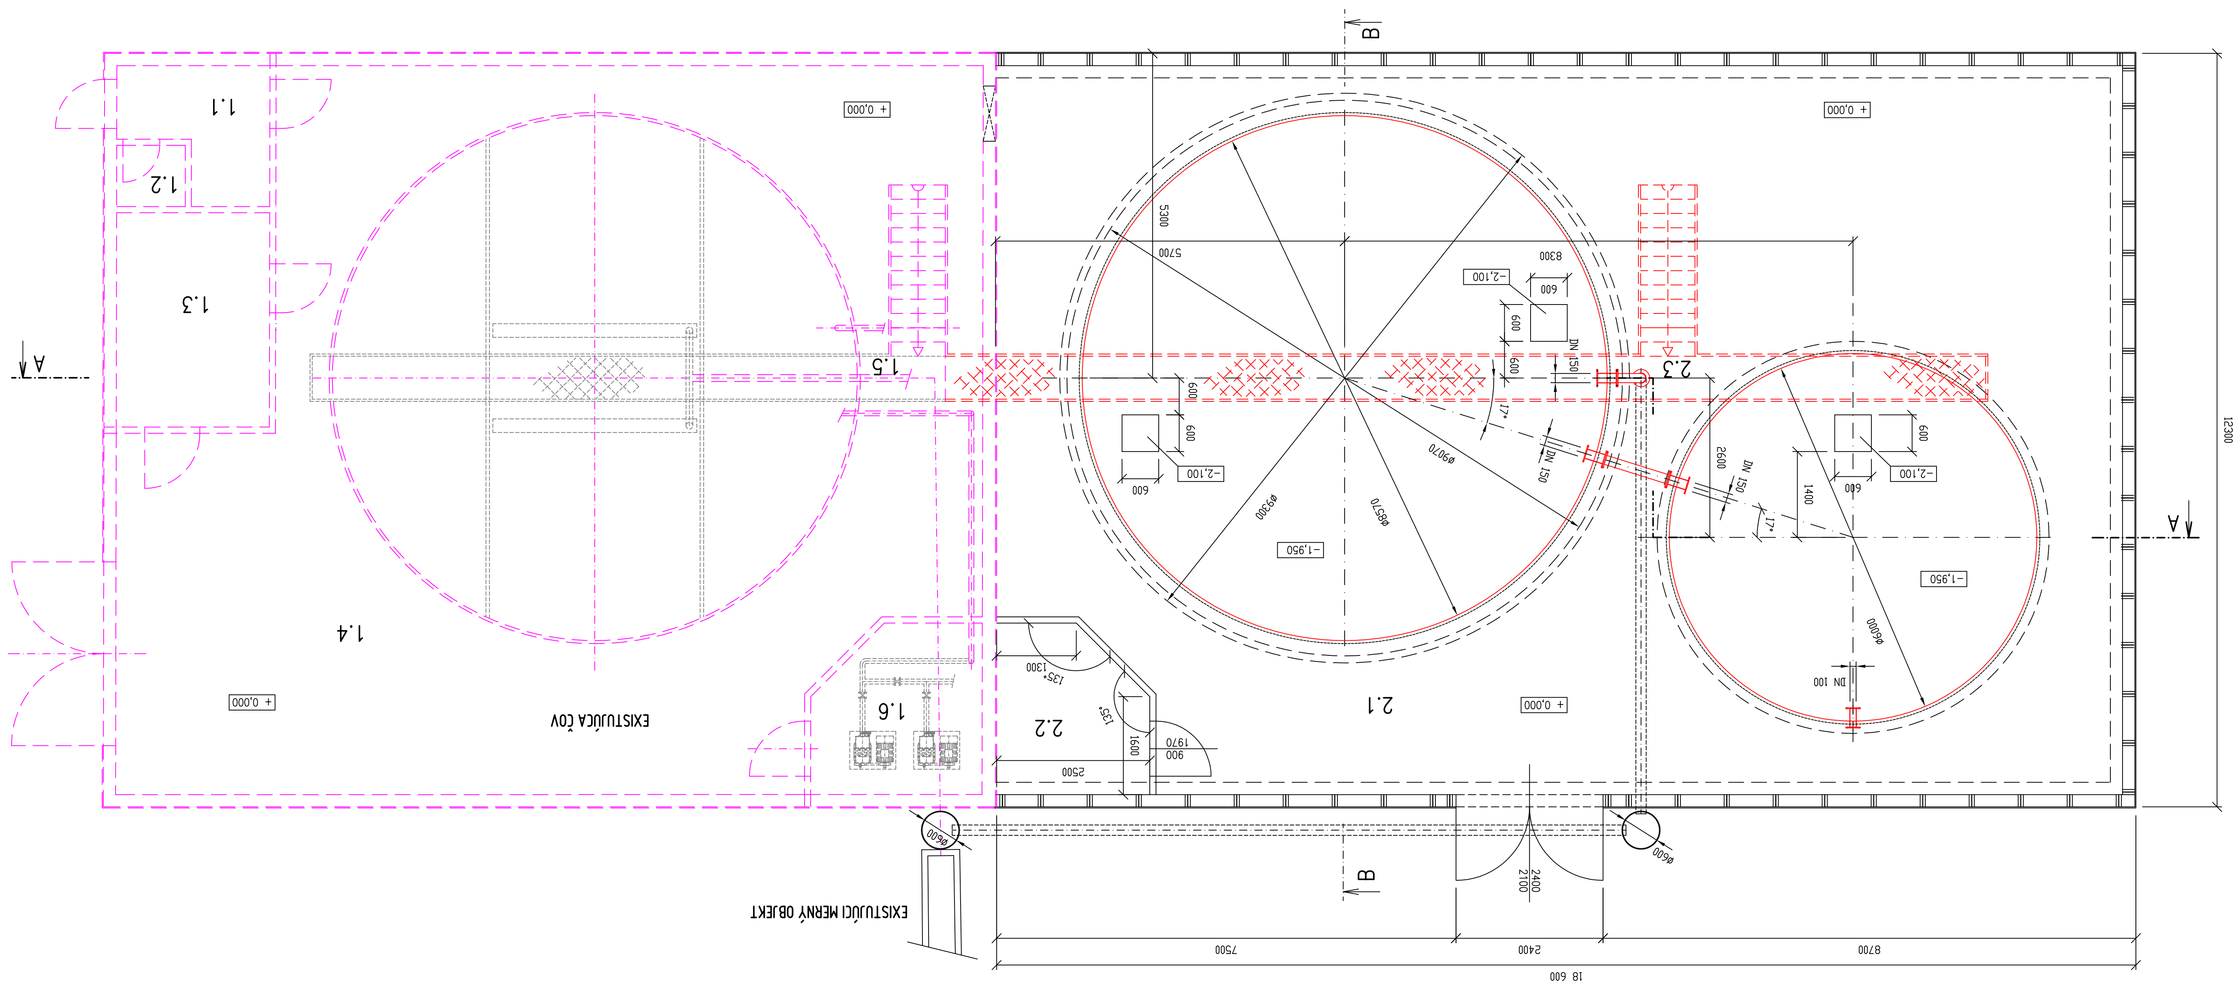

Stupeň dokončenosti:	Zadávacie projektové	Typ stavby:	Počet:
Mierka:	Formát:		
Kreslil:	Dňa:		
Názov stavby:			
Názov:			
Stupeň dokončenosti stavby: **E.2 SO 021 OBJEKT ČOV**		Výkres číslo:	Číslo listu:
Predmet: **OBJEKT ČOV - PODORYS**		E2.1.2	

Prípadná tretia výkresu je zmenený alebo doplnený obsah. Žiadne časti tohto dokumentu nesmú byť rozmnožované, distribuované v ľubovoľnej forme alebo akýmkoľvek spôsobom sa ďalej využívať a ďalšie alebo celkové bez písomného súhlasu autora projektu. Tento projekt je chránený autorským zákonom a je predmetom ochrany podľa vyššie uvedené

Stavba:
Stanica - kanalizácia 2.etapa, Intenzifikácia a rozšírenie ČOV