REZ B – B

M = 1 : 50

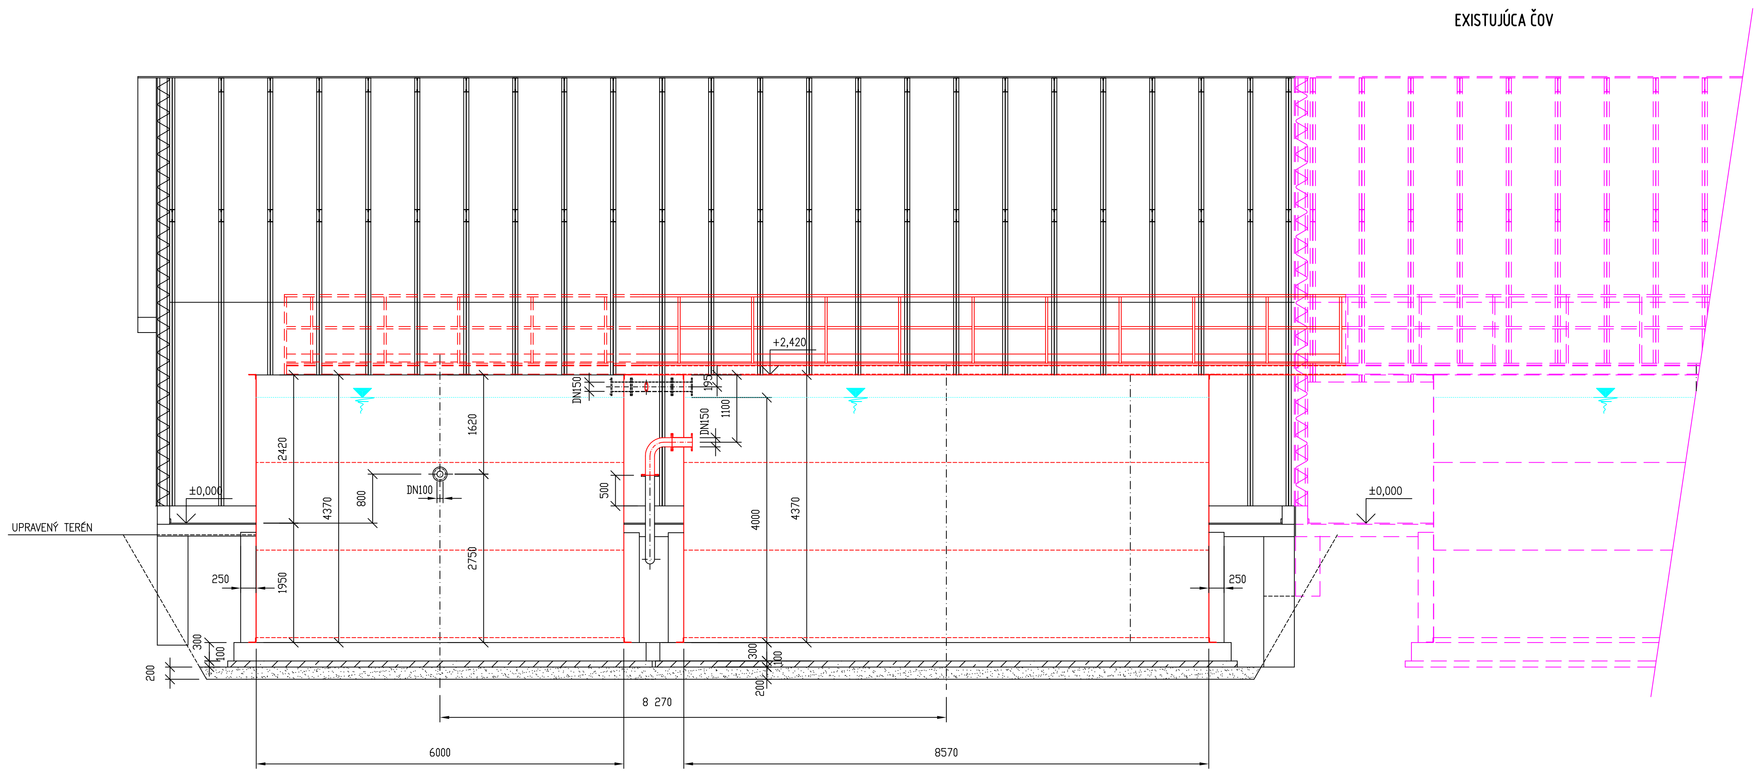

POZNÁMKA:

- ÚROVEŇ KORUNY NÁDRŽIE JE NA ÚROVNI KORUNY EXISTUJÚCEJ NÁDRŽE
- ±0,000 JE NA ÚROVNI PODLAHY PRI EXISTUJÚCEJ NÁDRŽI

STAVBA: **Sľažany - kanalizácia 2.etapa, Intenzifikácia a rozšírenie ČOV**				
Hlavný inžinier projektu	Zodpovedný projektant	Vypracoval	Dátum	5/2017
			Formát	4 x A4
Investor: Obec Sľažany			Mierka	1 : 50
			Archívne č.	
Stavebný objekt/Prevádzkový súbor: E.2 SO 02.1 OBJEKT ČOV			Výkres Číslo	Sada Číslo
Príloha : OBJEKT ČOV – REZ B - B			E.2.1.4	

Prijímca tejto výkresu je zoznámený dodržať dôvernosť. Žiadna časť tohto dokumentu nesmie byť rozmnožovaná, distribuovaná v žiadnej forme alebo akýmkoľvek spôsobom na tretie osoby uchovávať v databáze alebo softvere systému, bez nášho predchádzajúceho písomného súhlasu. Tento projekt je naším dôverným majetkom. s.r.o.pod copyrightom. Všetky práva sú vyhradené.