


POHLED ZADNÝ

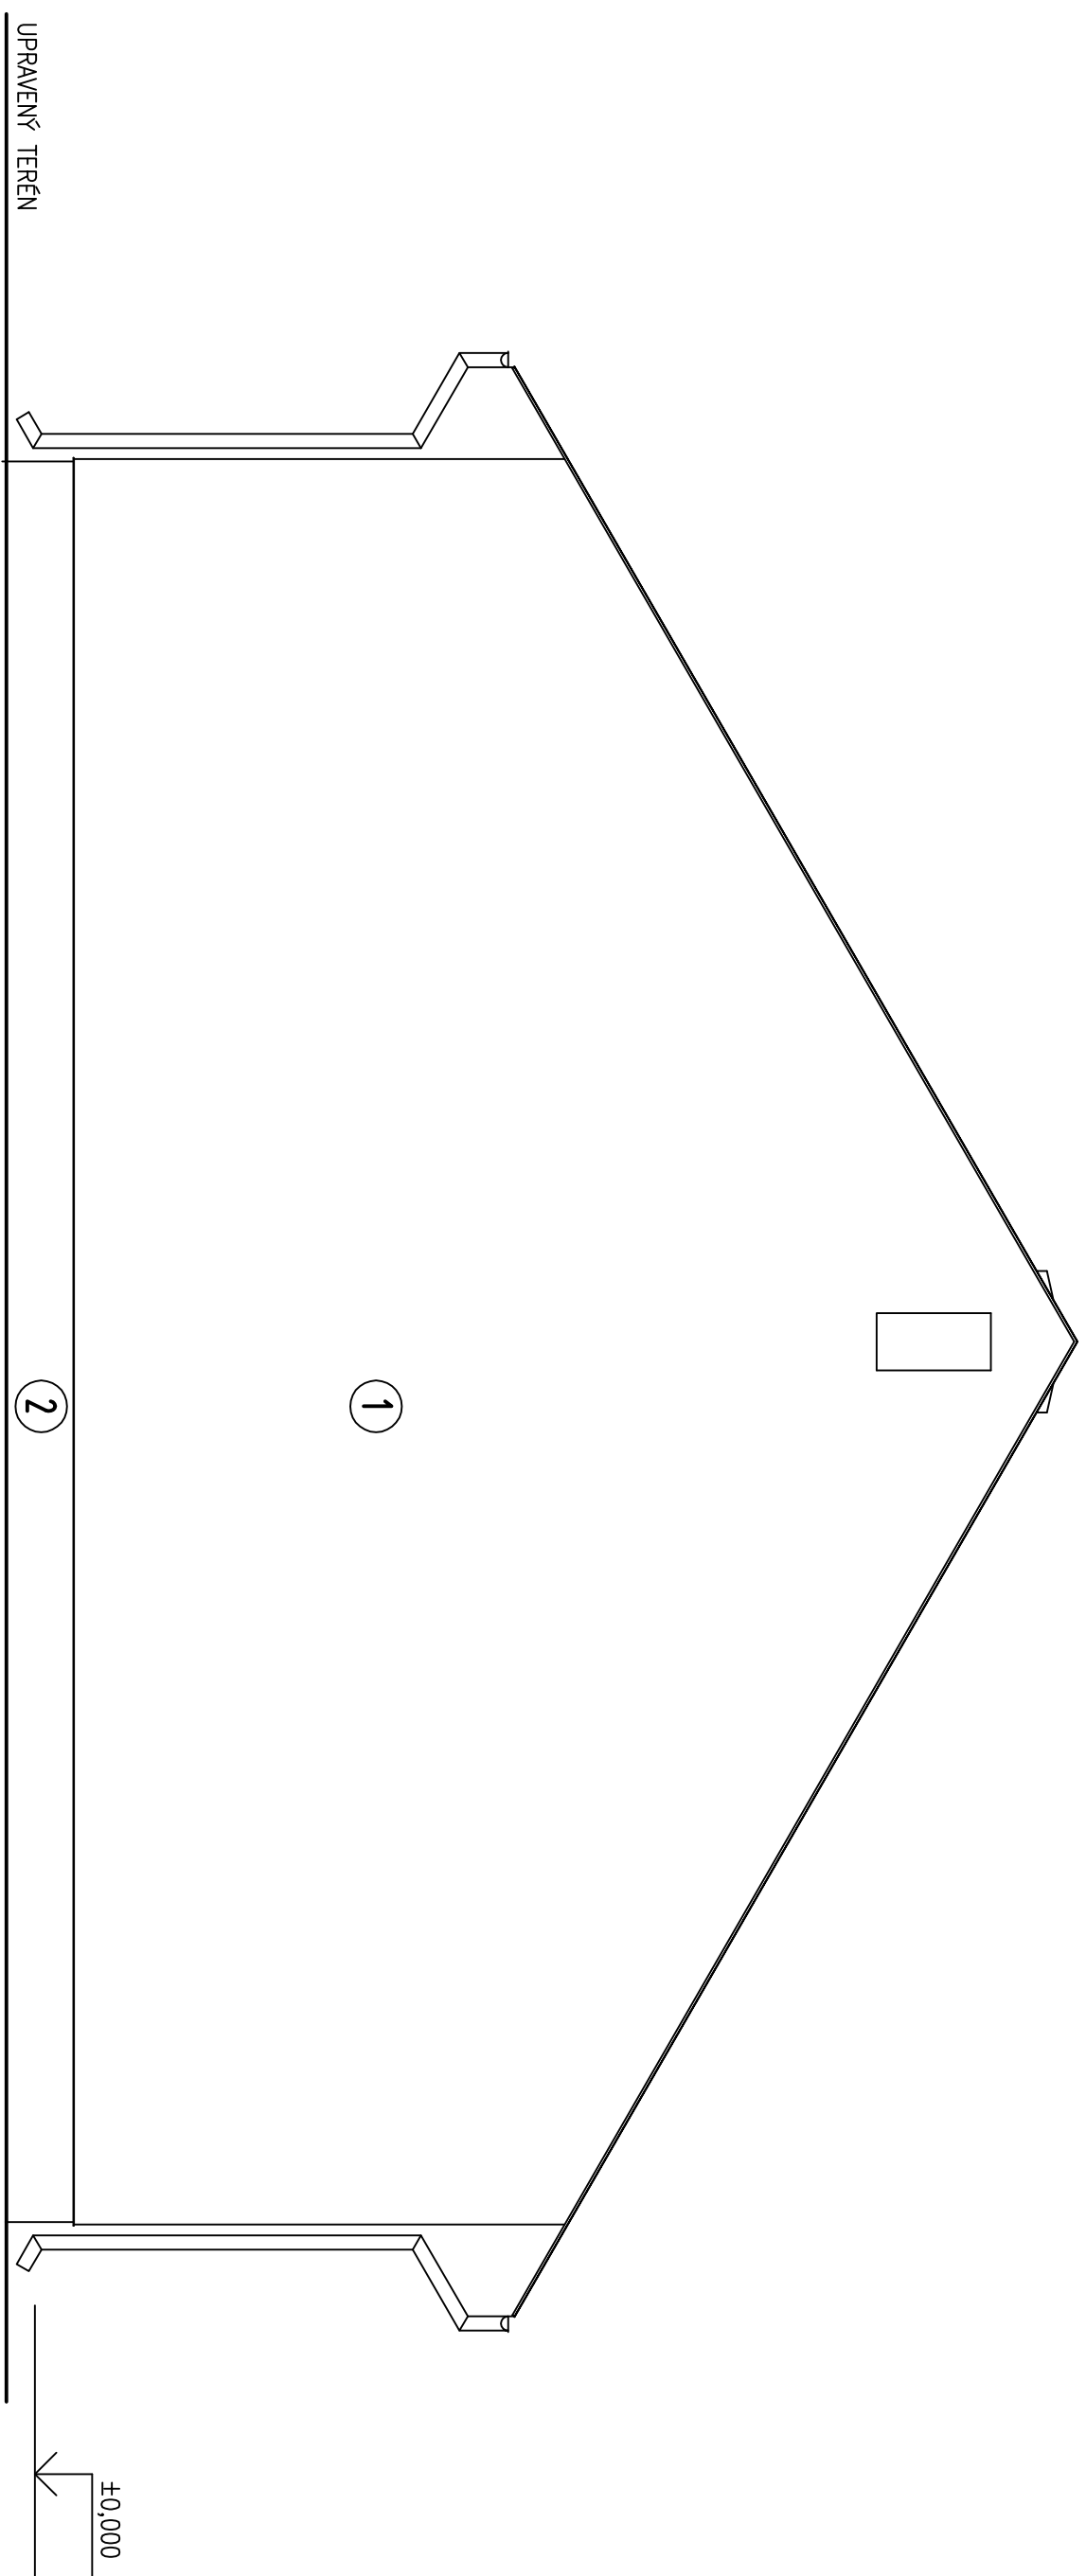

LEGENDA:

- 1 OMIETKA SILIKATOVÁ – ODTIEŇ BIELA
- 2 BETÓN

POZNÁMKA:

– ± JE NA ÚROVNI PODLAHY PRI EXISTUJÚCEJ NÁDRŽ

[illegible]