




PÔDORYS ČERPACIA STANICA  
M=1:25

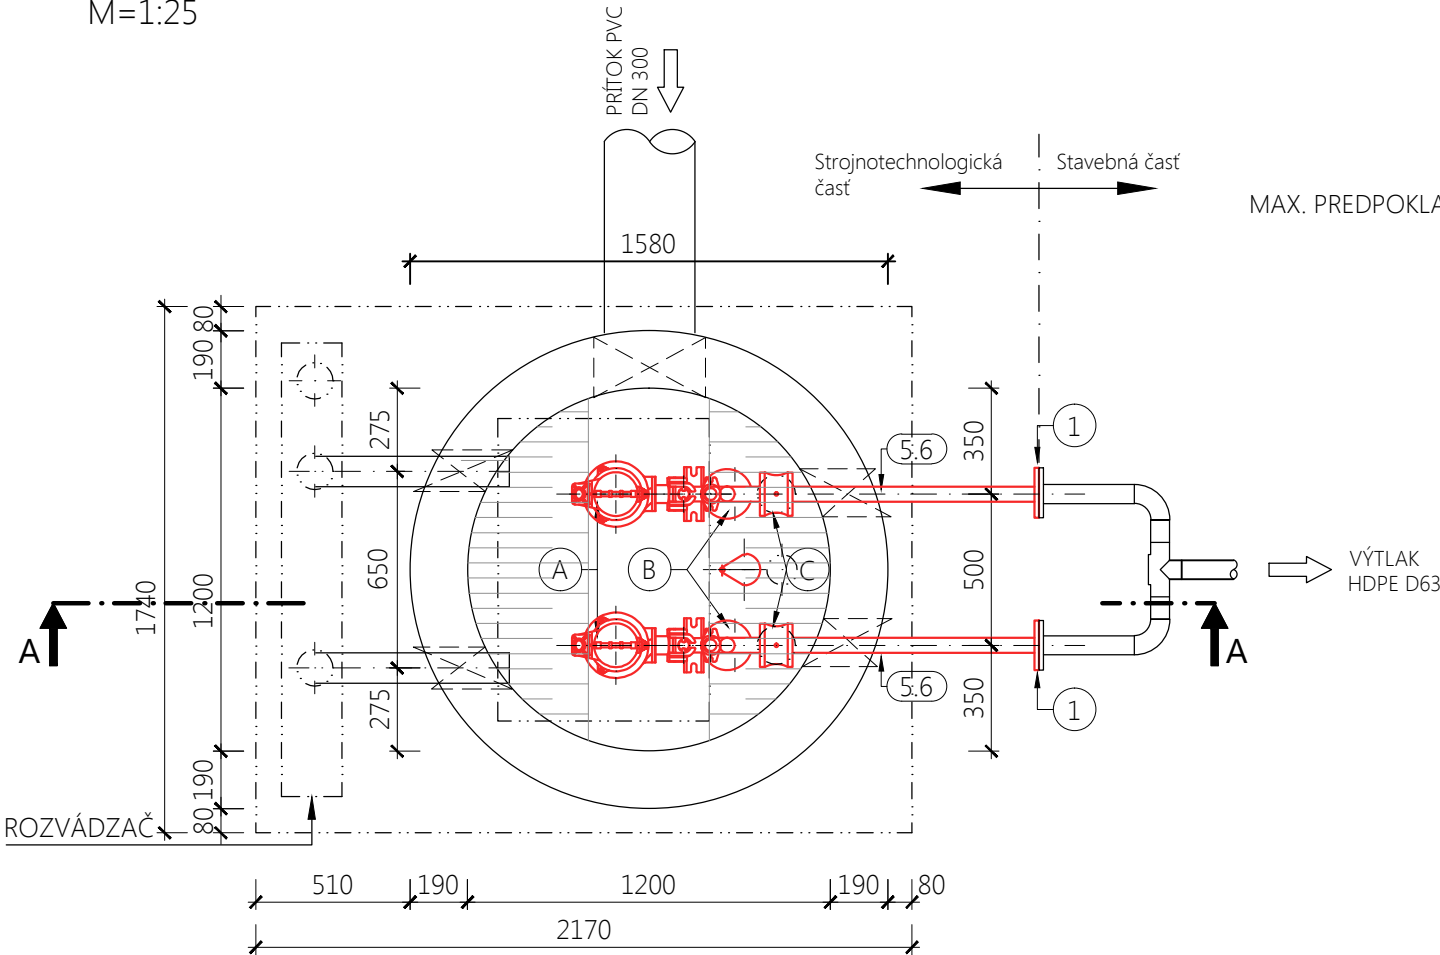

PÔDORYS STROPNÁ DOSKA  
M=1:25

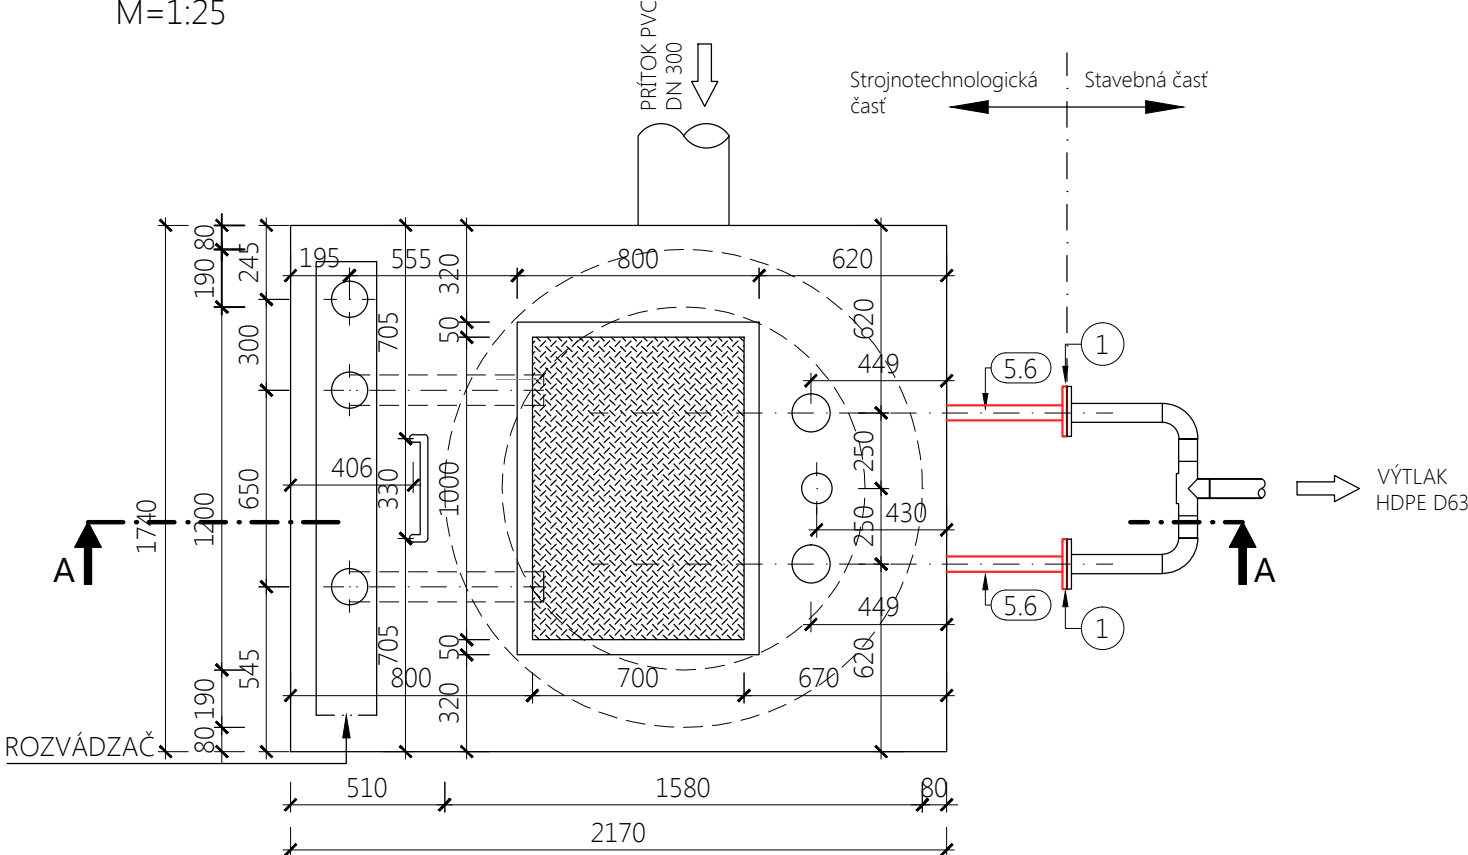

REZ A-A  
M=1:25

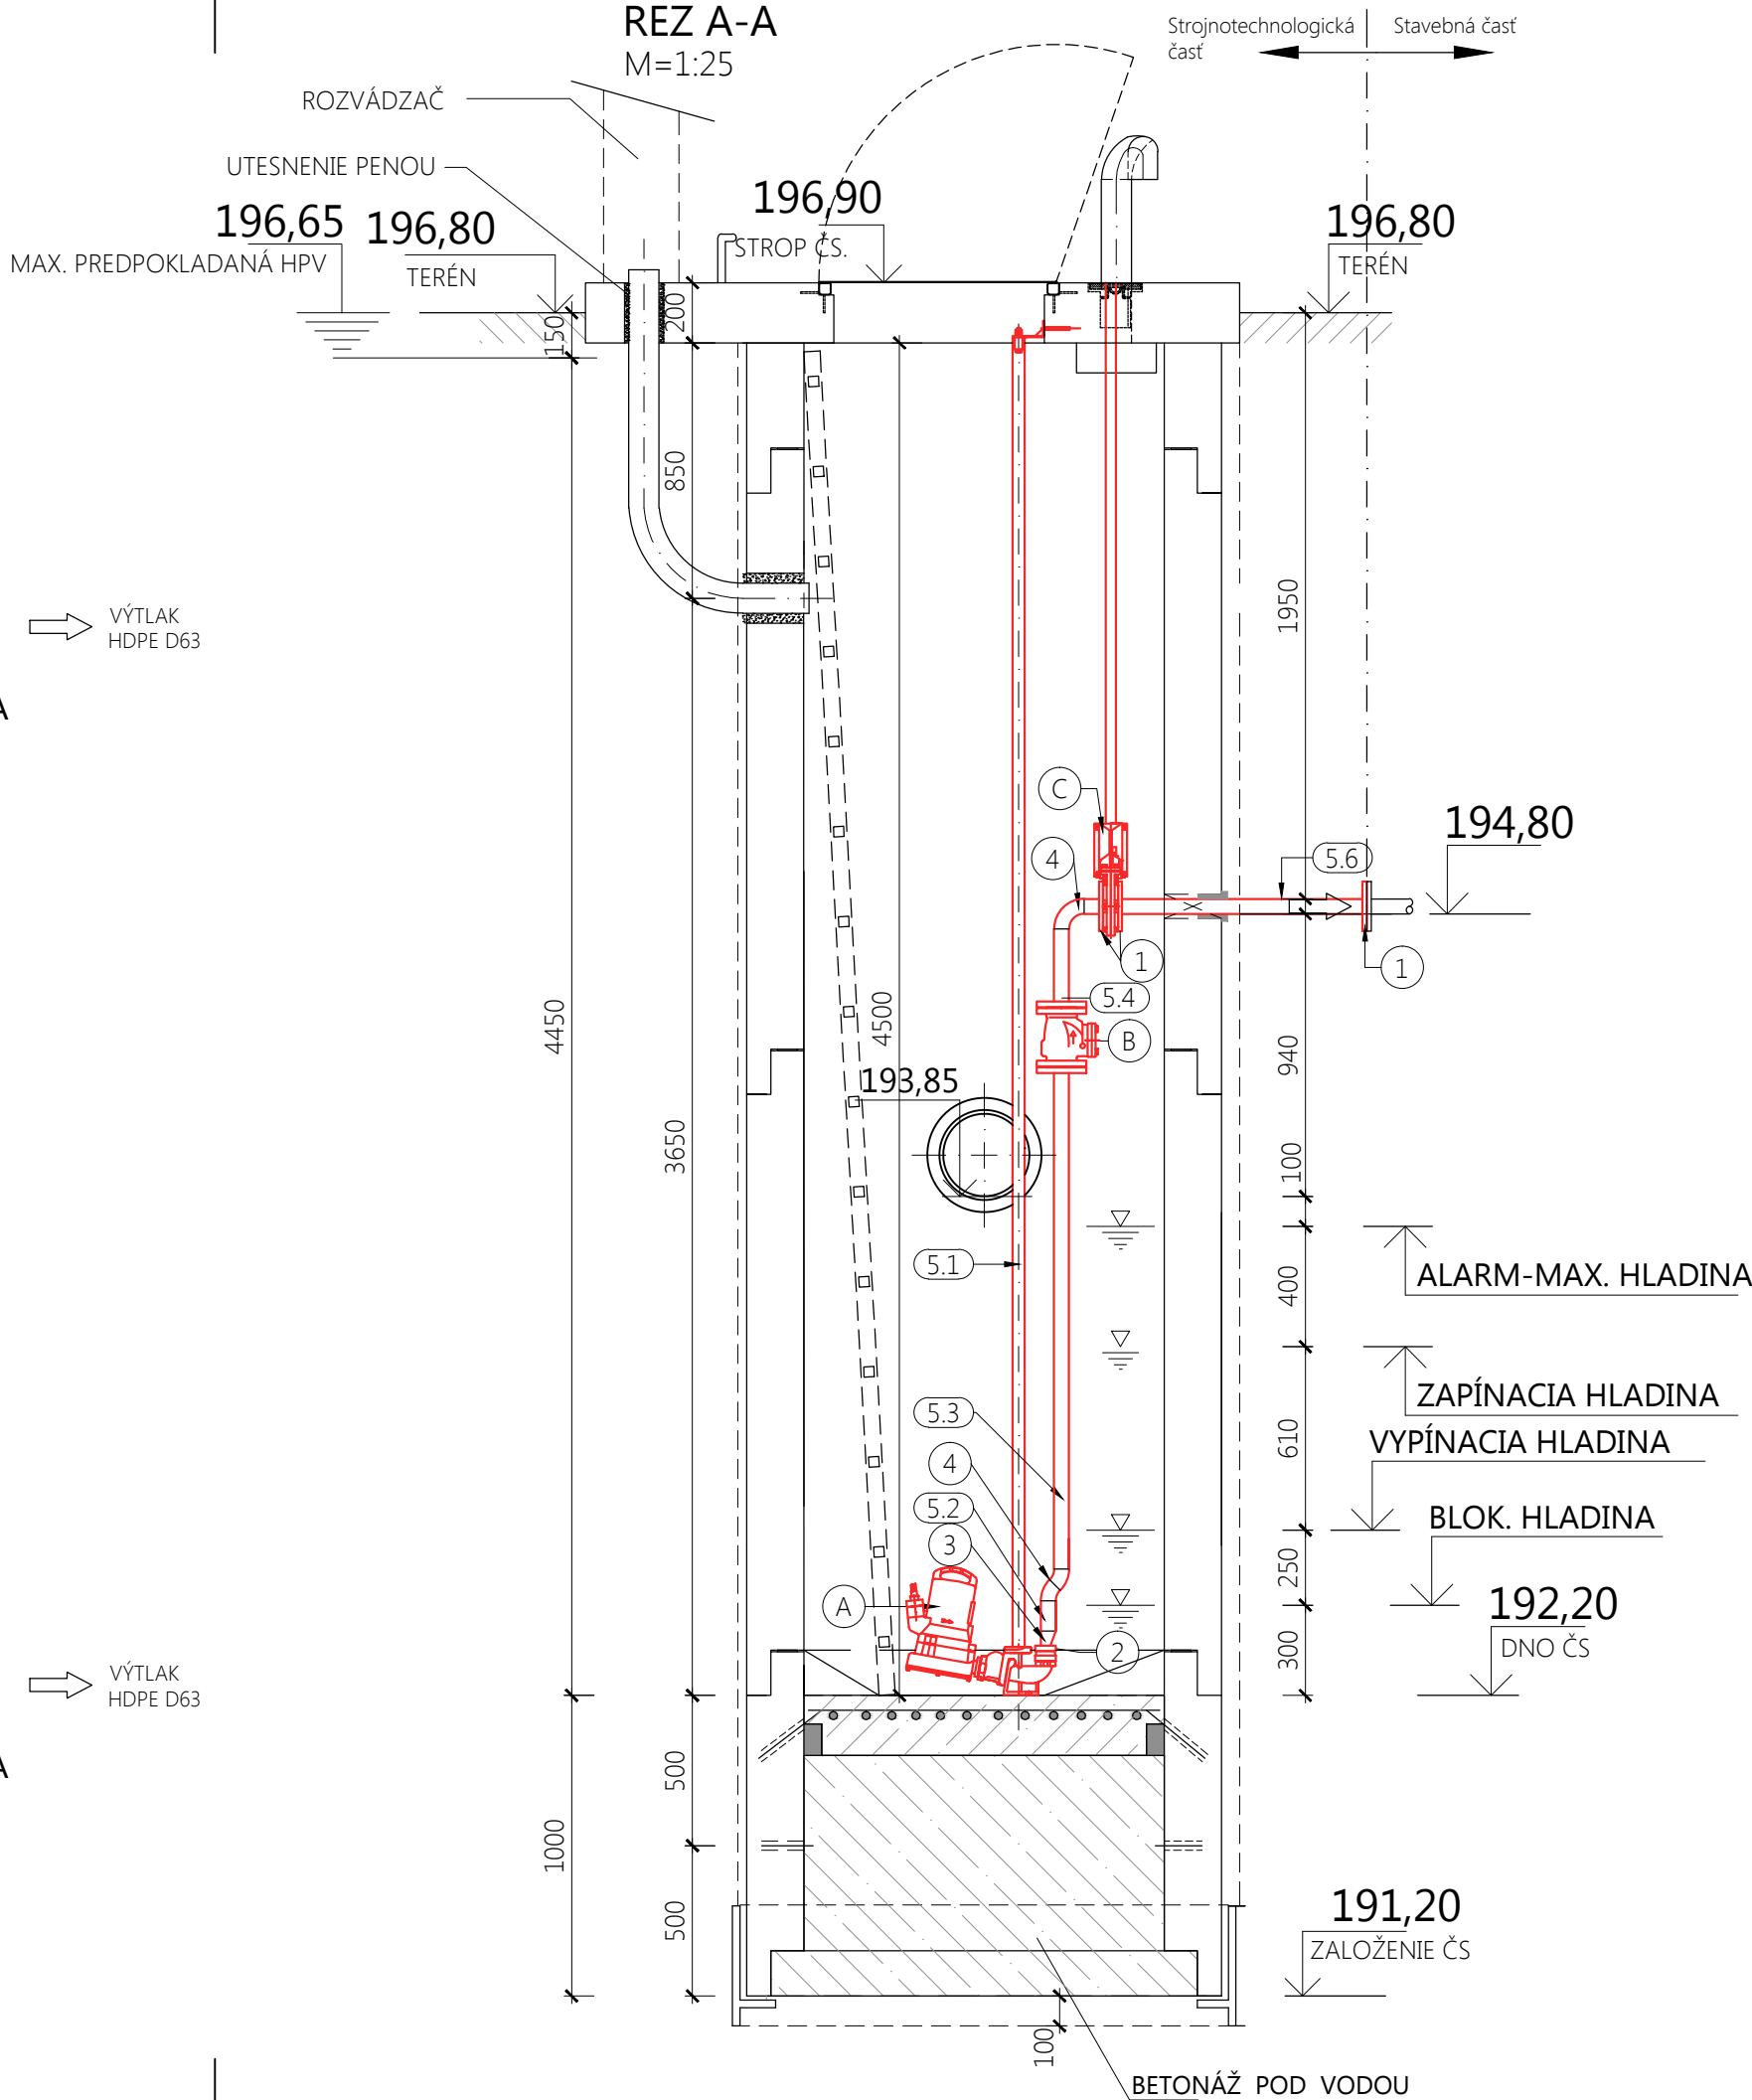


ZOZNAM STROJNÝCH ZARIADENÍ A ARMATÚR

P.Č	POPIS	MNOŽSTVO	POZNÁMKA
A	Ponorné kalové čerpadlo s rozmerňovaním, výtlak DN32, U=400V, I=3,97A, f=50Hz, IP68, izol. trieda F, (PIRANHA S17-2D), 10m kábel, piedestál DN32, horné uloženie vodiacej tyče	2 ks	
B	SPÁTNÁ KLAPKA DN50	2 ks	
C	MEDZIPRÍRUBOVÝ UZÁVER DN50 + UZÁVEROVÁ TELESKOPICKÁ SÚPRAVA DN50	2 ks	

ZOZNAM POTRUBNÝCH VEDENÍ - NEREZOVÝ MATERIÁL

P.Č	POPIS	MNOŽSTVO	CELKOVÁ DĹŽKA
1	LEMOVÝ NÁKRUŽOK + OTOČNÁ PRÍRUBA DN50, PN16, AKOŠŤ DIN 1.4301	10 ks	
2	PRÍRUBA DN32, PN16, AKOŠŤ 1.4301	2 ks	
3	EXCENTRICKÁ REDUKCIA DN32/DN50	2ks	
4	KOLIENKO DN50 / 90°, R=1,5D, AKOŠŤ DIN 1.4301	4 ks	8,80m
5.1	TRUBKA ZVÁRANÁ DN32 (vodiaca tyč), hr. 2mm, L = 4,4m, AKOŠŤ DIN 1.4301	2 ks	
5.2	TRUBKA ZVÁRANÁ DN50, hr. 2mm, L = 0,1m, AKOŠŤ DIN 1.4301	2 ks	5,70m
5.3	TRUBKA ZVÁRANÁ DN50, hr. 2mm, L = 1,65m, AKOŠŤ DIN 1.4301	2 ks	
5.4	TRUBKA ZVÁRANÁ DN50, hr. 2mm, L = 0,25m, AKOŠŤ DIN 1.4301	2 ks	
5.5	TRUBKA ZVÁRANÁ DN50, hr. 2mm, L = 0,05m, AKOŠŤ DIN 1.4301	2 ks	
5.6	TRUBKA ZVÁRANÁ DN50, hr. 2mm, L = 0,8m, AKOŠŤ DIN 1.4301	2 ks	

výškový systém: Balt p.v.  
Súradnicový systém: S-JTSK

STAVBA:			<div>Sľažany - kanalizácia 2.etapa, Intenzifikácia a rozšírenie ČOV</div>		<div> PRESTA spol. s r.o.</div>		
Hlavný inžinier projektu:		Zodpovedný projektant:		Vypracoval:		Dátum	5/2017
Ing. Oto TKAČOV, PhD.		Ing. Oto TKAČOV, PhD.		Ing. Martin Sarka <i>Sarka</i>		Formát	3x A4
Investor: Obec Sľažany						Mierka	1:25
						Archívne č.	.
Stavebný objekt/Prevádzkový súbor:						Výkres číslo:	Sada číslo:
<div>Príloha : <b>ČS5 Strojnotechnologická časť</b></div>						G.01.2	
Príjemca tohto výkresu je zaviazaný dodržať dôvernosť. Žiadna časť tohto dokumentu nesmie byť rozmnožovaná, distribuovaná v žiadnej forme alebo akýmkoľvek spôsobom sa nesmie uchovávať v databáze alebo sieťovom systéme, bez nášho predchádzajúceho písomného súhlasu. Tento projekt je našim duševným majetkom a je pod copyrightom. Všetky práva sú vyhradené.							